HÁTÚN 12: VESTM.

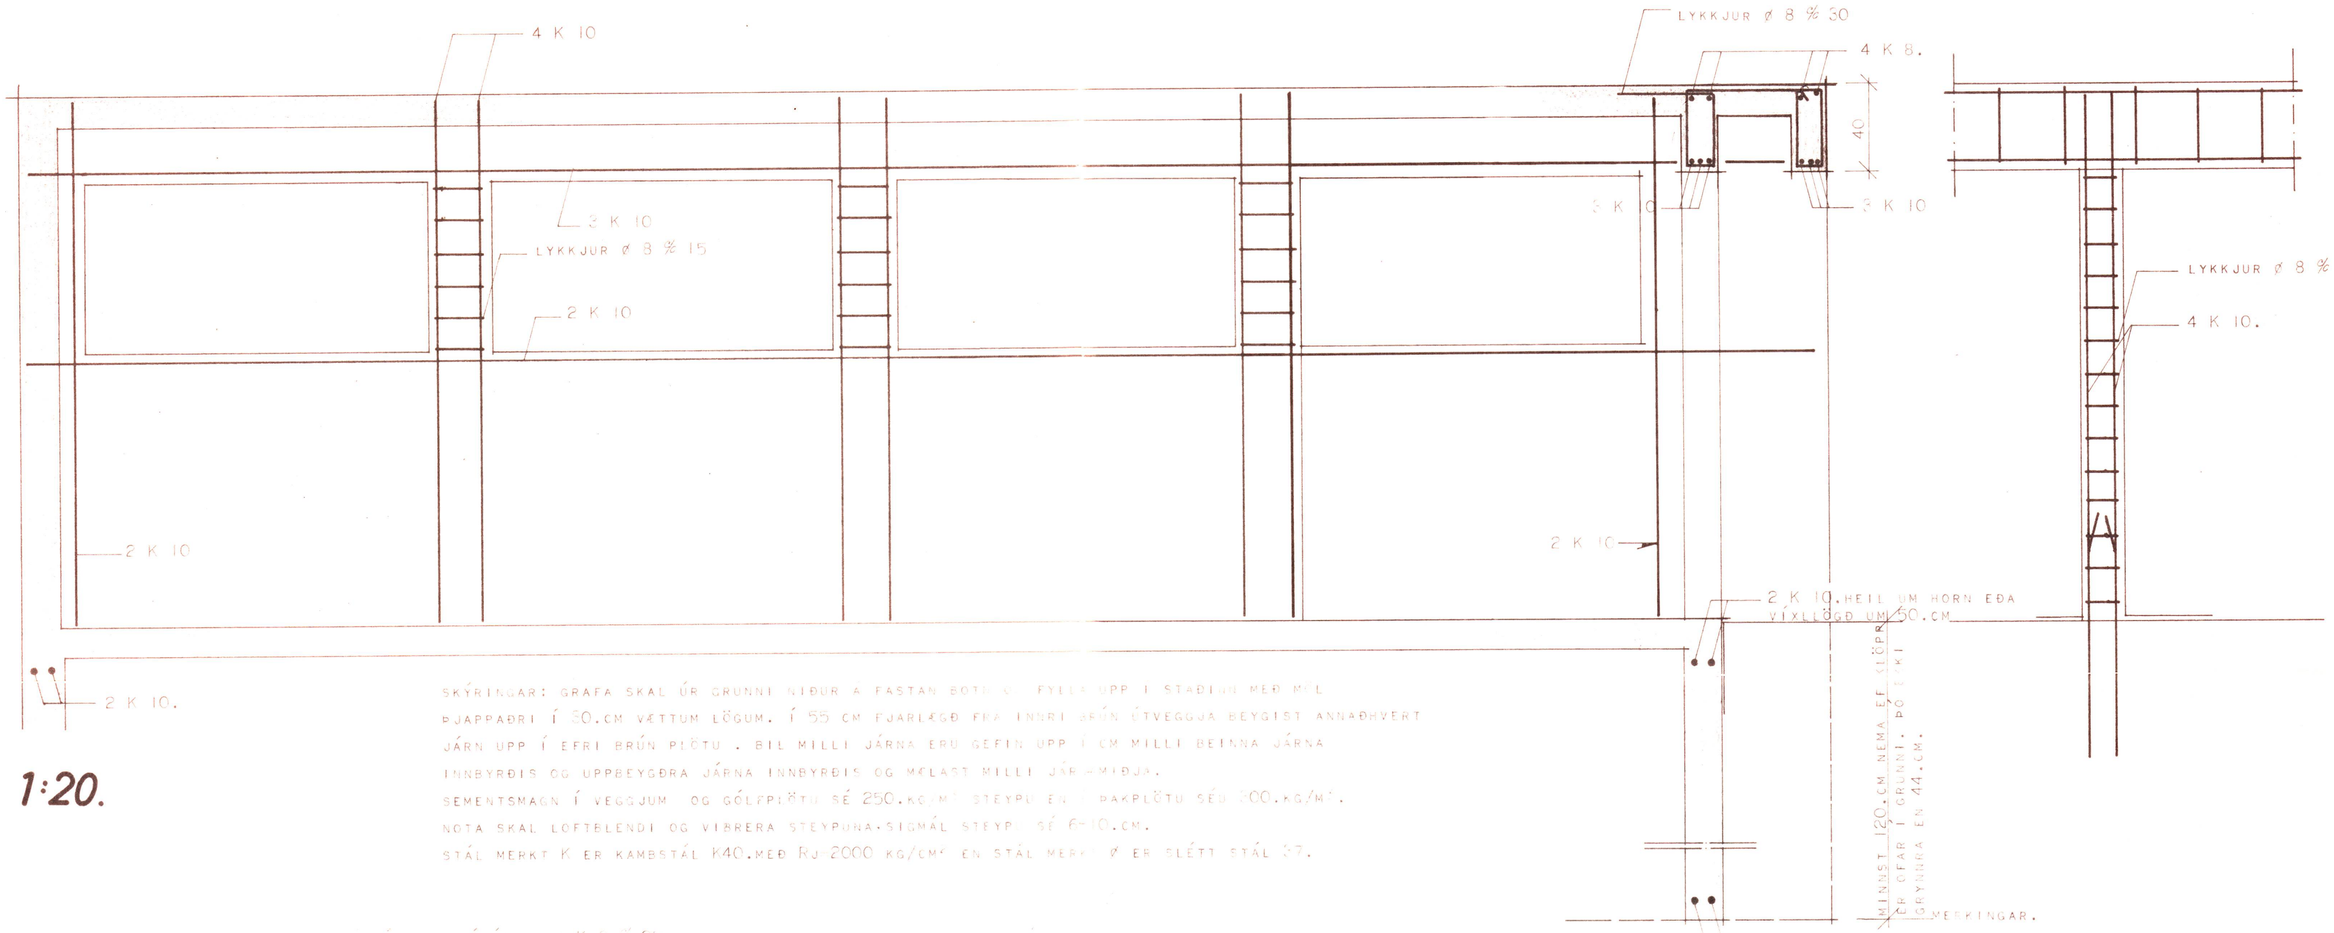

SKÝRINGAR: GRAFA SKAL ÚR GRUNNI NIÐUR Á FASTAN BOTN O. FYLLA UPP Í STAÐINN MEÐ MÖL ÞJAPPAÐRI Í 30. CM VÆTTUM LÖGUM. Í 55 CM FJARLÆGÐ FRÁ INNRI BRÚN ÚTVEGGJA BEYGIST ANNAÐHVERT JÁRN UPP Í EFRI BRÚN PLÖTU . BIL MILLI JÁRNA ERU GEFIN UPP Í CM MILLI BEINNA JÁRNA INNBYRÐIS OG UPPBEYGÐRA JÁRNA INNBYRÐIS OG MÆLAST MILLI JÁRNAMIÐJA.
SEMENTSMAGN Í VEGGJUM OG GÓLFPLÖTU SÉ 250. KG/M³ STEYPU EN Í ÞAKPLÖTU SÉU 300. KG/M³.
NOTA SKAL LOFTBLENDI OG VIÐRERA STEYPUNA. SIGMÁL STEYPU SÉ 6-10. CM.
STÁL MERKT K ER KAMBSTÁL K40. MEÐ R_e=2000 KG/CM² EN STÁL MERKT Ø ER SLÉTT STÁL 37.

1:20.

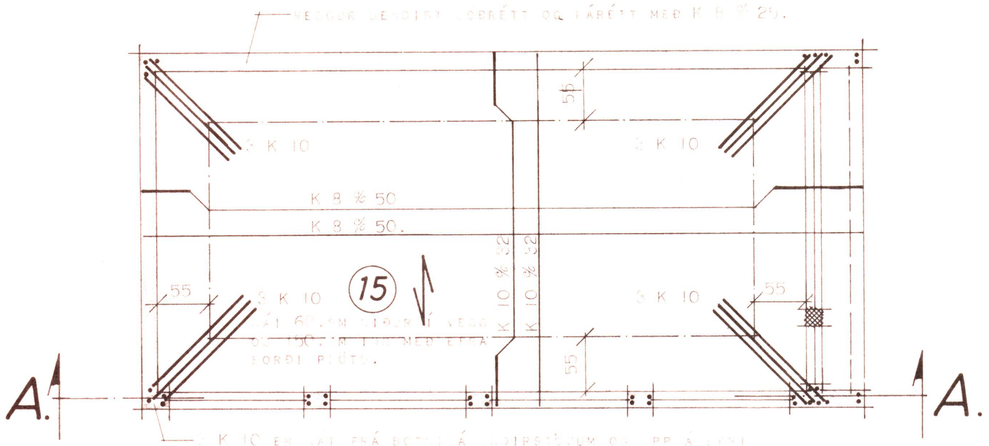

1:50.

ÞAKPLATA.

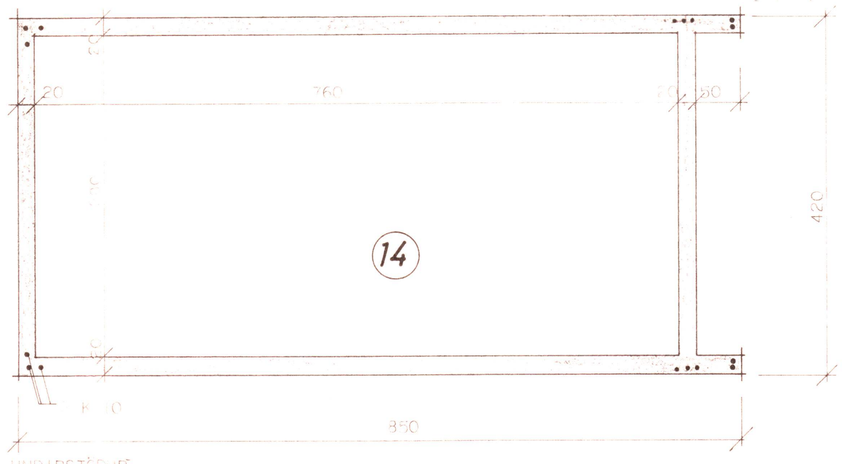

UNDIRSTÖÐUR

NEÐSTA JÁRNALAG Í PLÖTU LEGGIST SAMSÍÐA MERKI
JÁRN Í EFRI BRÚN PLÖTU
JÁRN Í NEÐRI BRÚN PLÖTU
UPPBEYGJUR BYRJA.
PLÖTUÞYKKT Í CM

MERKINGAR.

HÚSNÆÐISMÁLASTOFNUN RÍKISINS

JÁRNBENT STEYPA ÞAKPLATA YFIR BÍLGEYMSLU.	SÉRTEIKNING
	VERK NR. 81-A.
	MK 1:50.1:20.
	JÚLÍ 1970.

Sigurður P. Kristjánsson