



HÁTUN NR 10 VESTMANNNAEYJUM M. 1:100

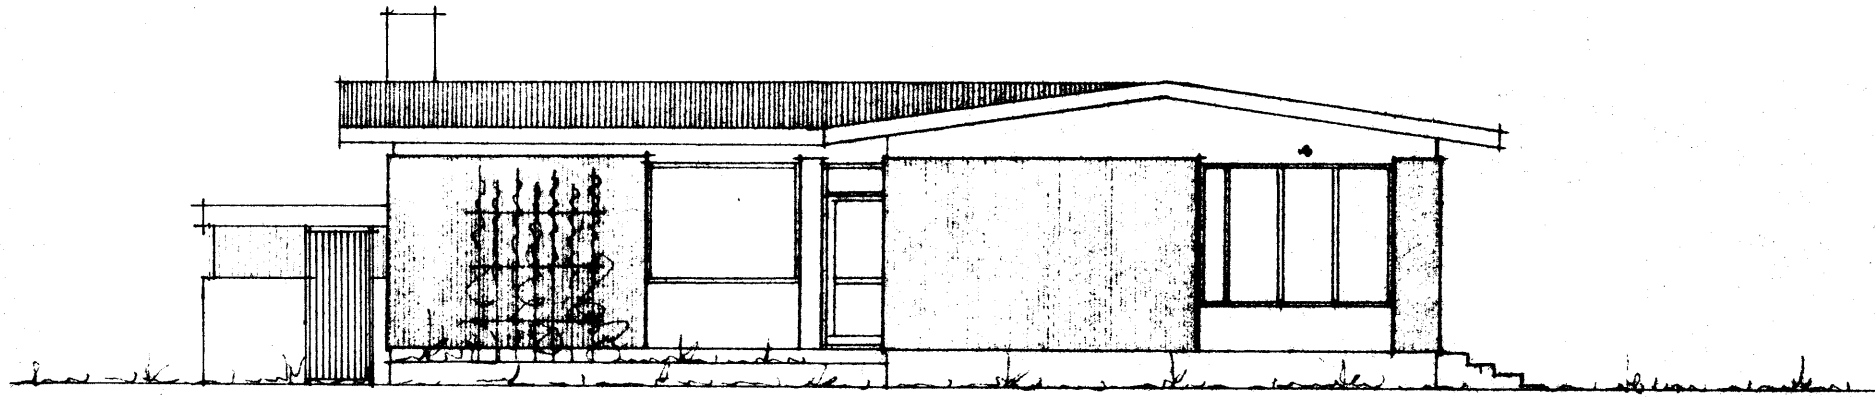


SÚÐUR


SAMDYKKT BYGGINGANEFND
16-05-91
Valtari Arnaldsson

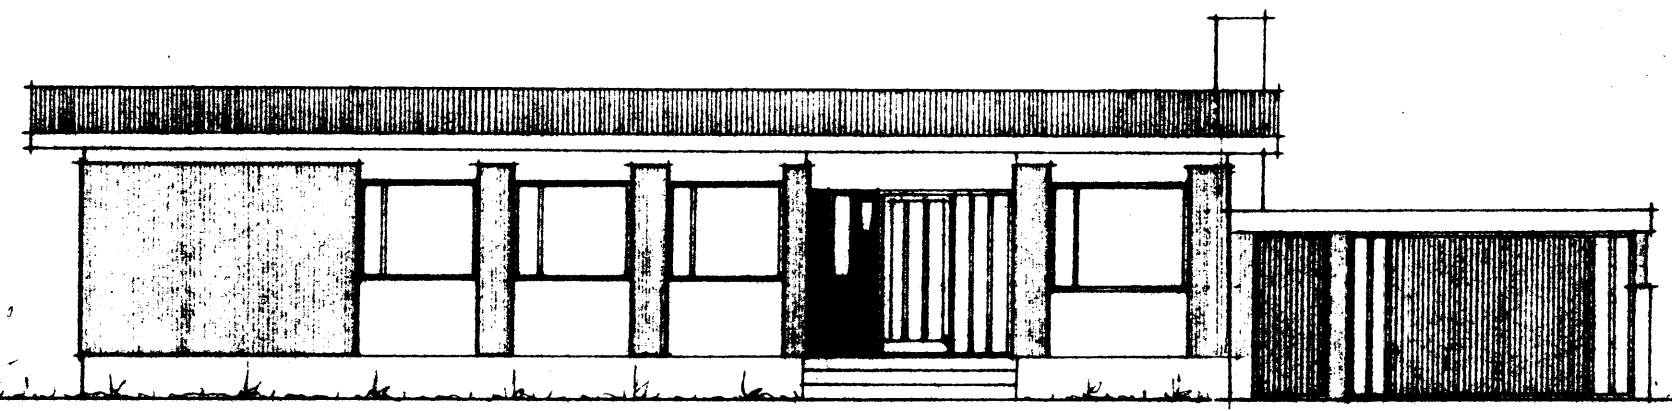

AÐSTUR

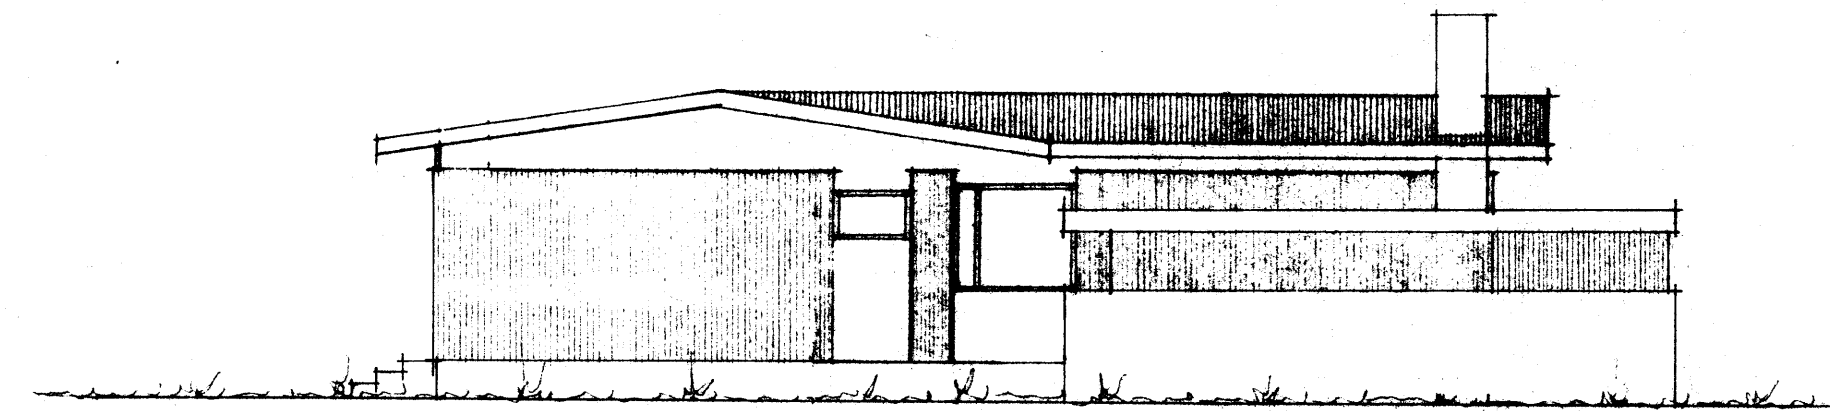

NORÐUR

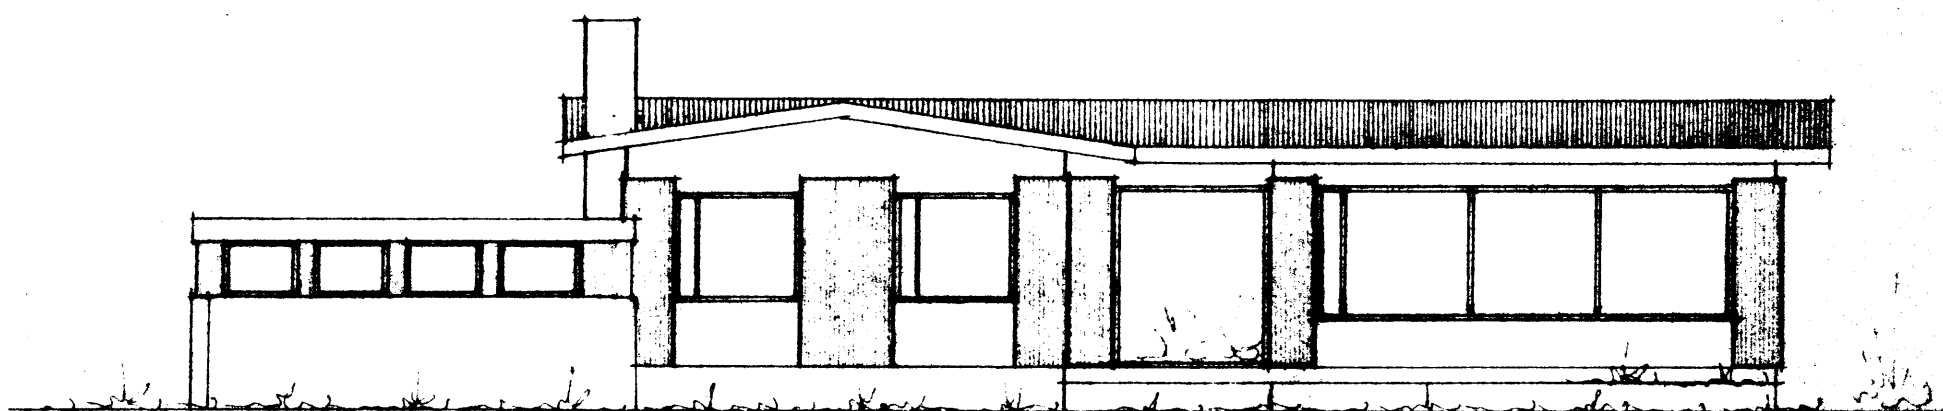

VÆSTUR

REYKJAVÍK Í MAÍ 1974
Hjortar Þórisson