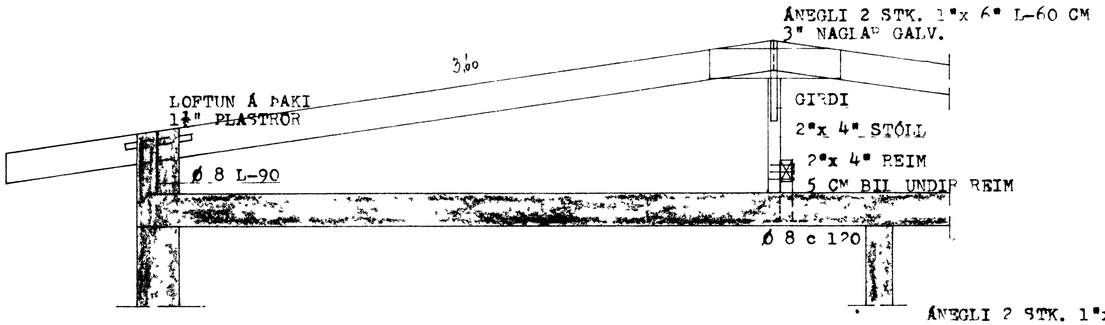

SNID – B 1:20

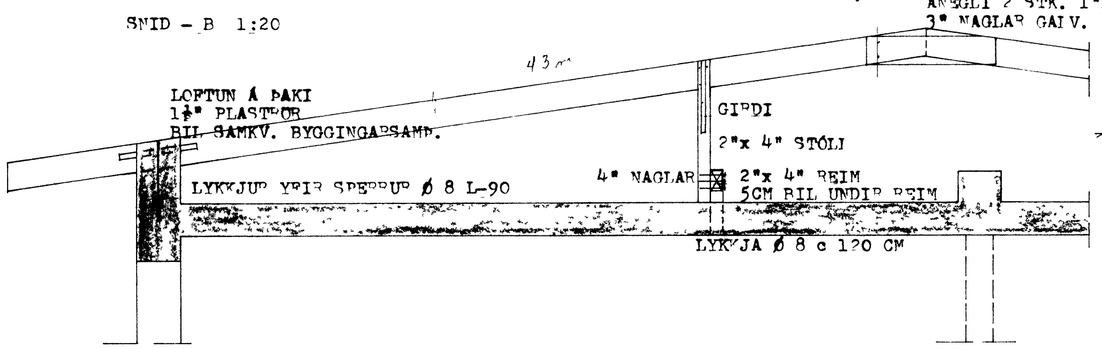

SNID – A 1:20

LYKKJUR YFIR SPERRUR

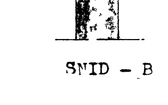

LYKKJUR YFIR REIM

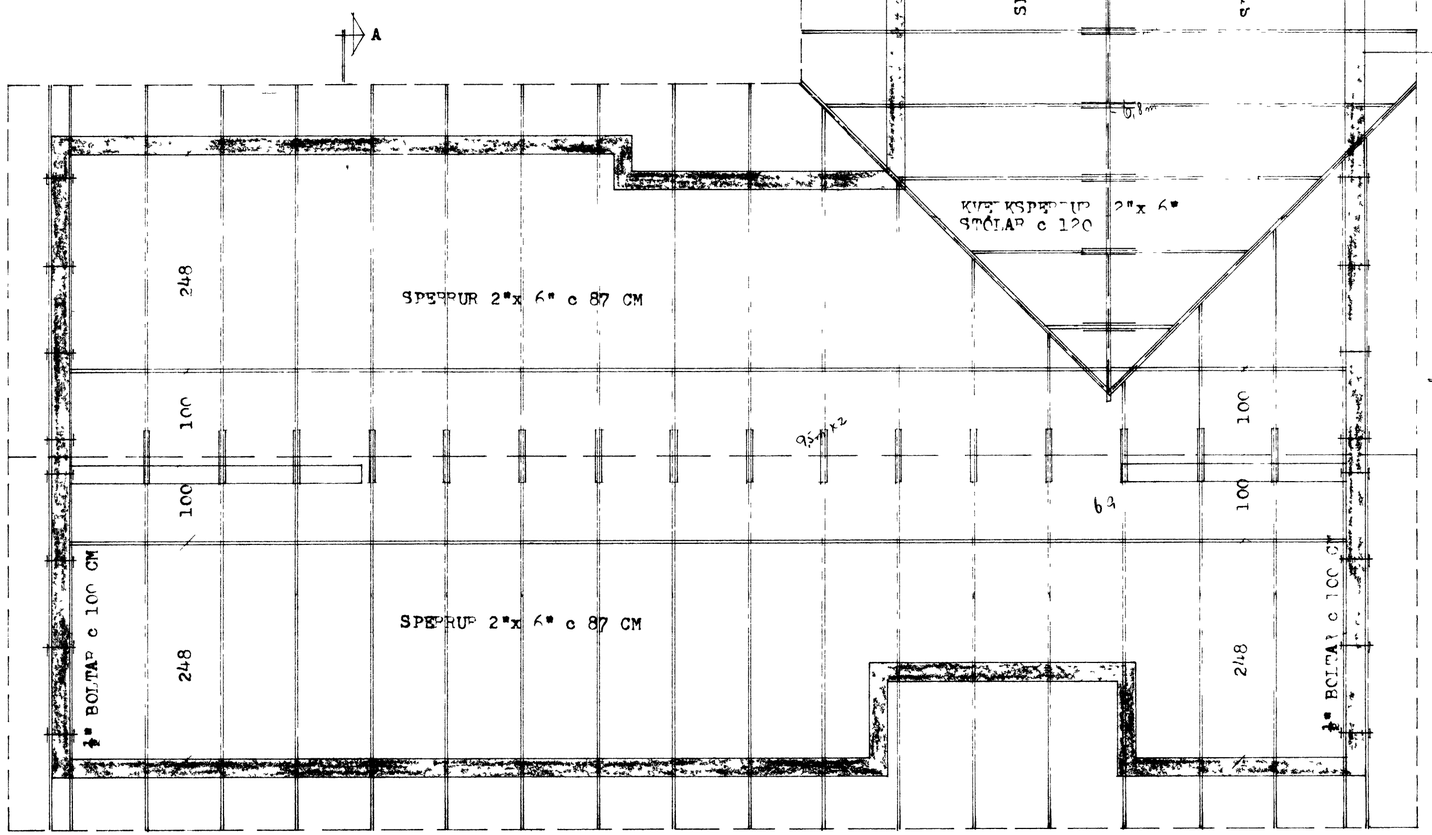

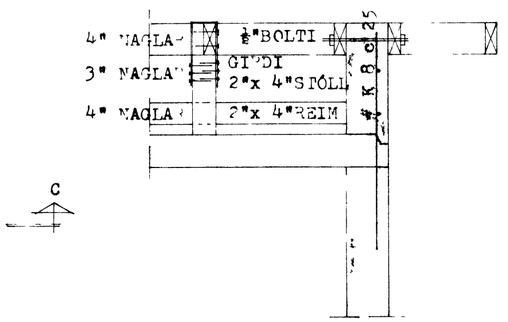

SNID – C – C

SKÝRINGA :

SPERRUR OG STÓLAR SEM LIGGJA Í EÐA AÐ STEYPU SKAL FÚAVERJA MEÐ TD. C-TOX.
ALLUR SAUMUR OG BOLTAR SKAL VERA GALVANISERAÐ.
SJÁ EINNIG SKÝRINGAR OG SNID Á BLAÐI NR. 7

STEINGRÍMUR B. ÞORBJÖRNSSON HF. I	
HÁTÚN NR. 10, VESTMANNAEYJUM	
MÁL	1:20 1:50
DAGS.	MAÍ 1974