


SNEIÐING B - B

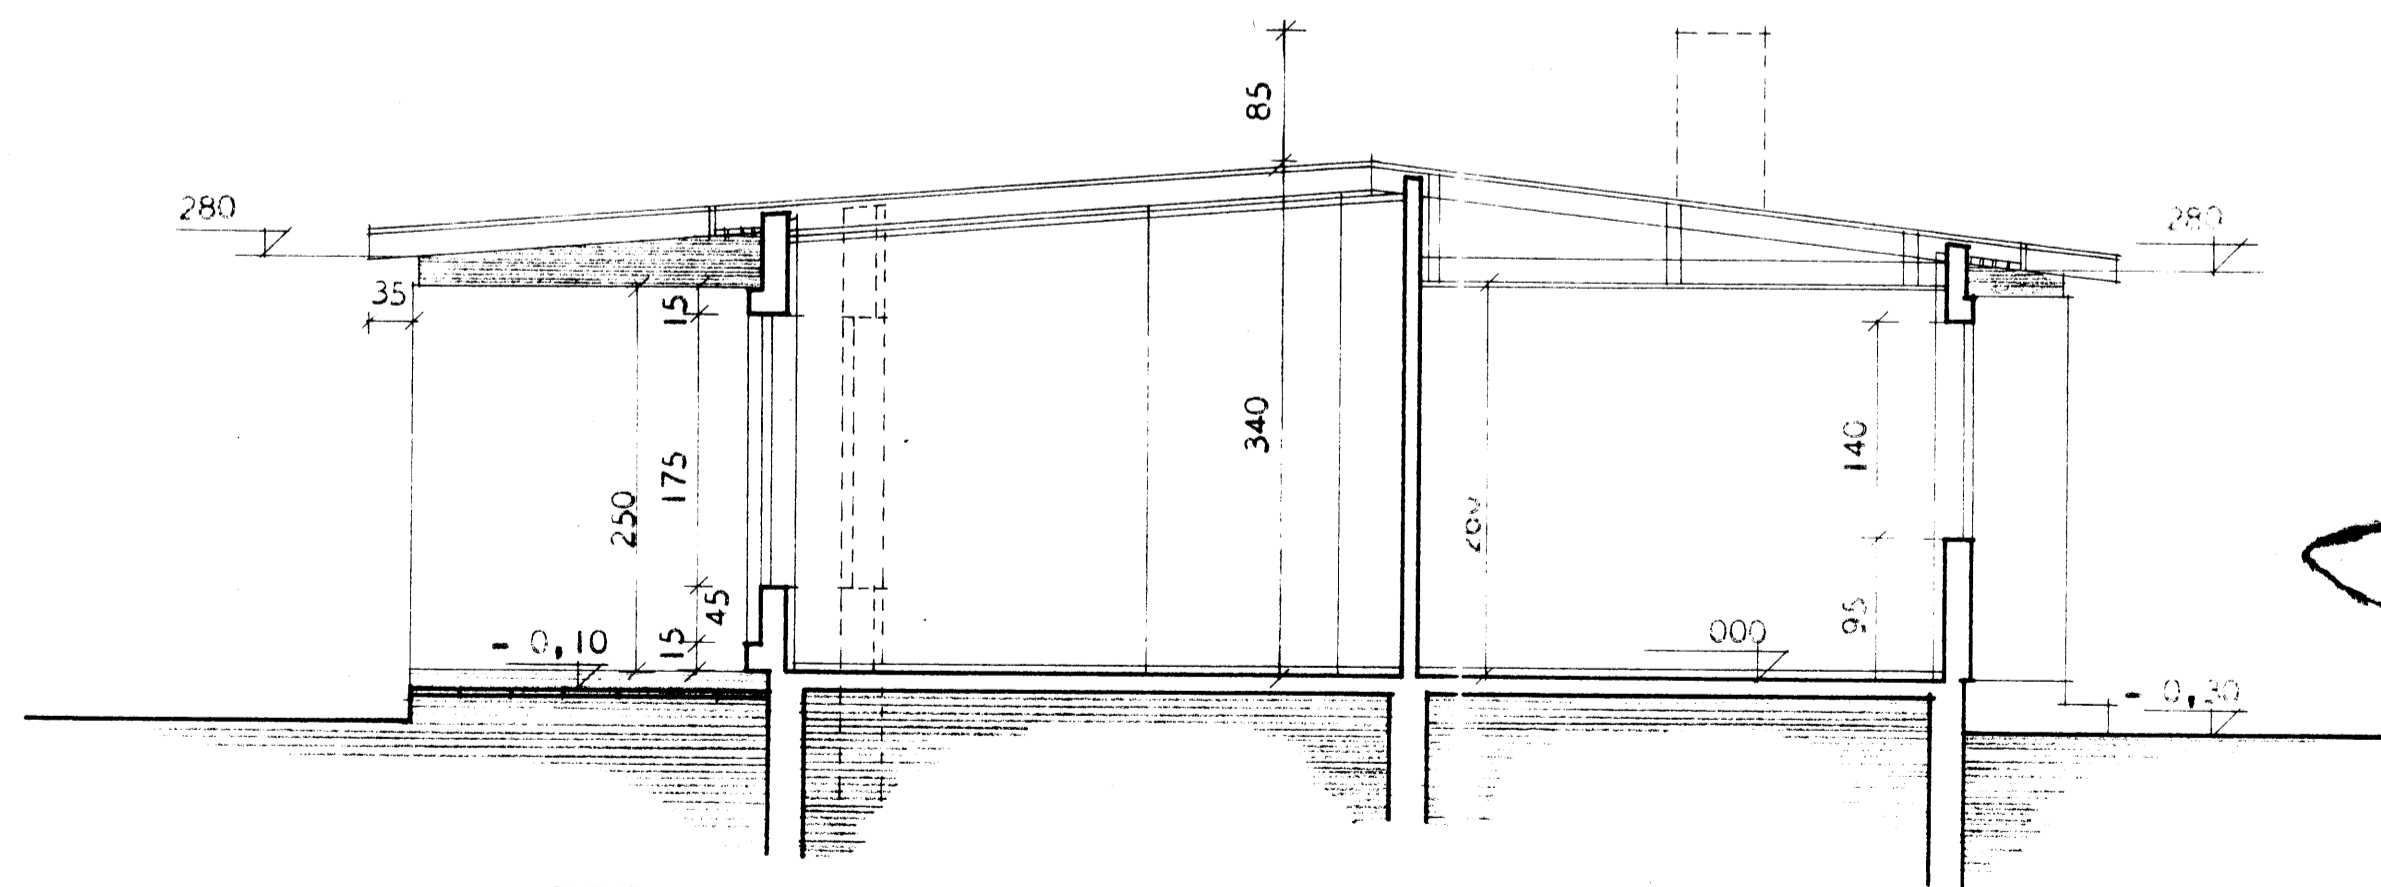

SNEIÐING A - A

HÖSNÆÐISMÁLASTOFNUN RÍKISINS	
SNEIÐINGAR	EINBYLIÐSHÚS
MÁL 1:50	VERK NR.
	81 A
	BLAÐ NR.
	JAN. 1966

María Jón Þorvaldsson