




SÚÐURHLÍÐ

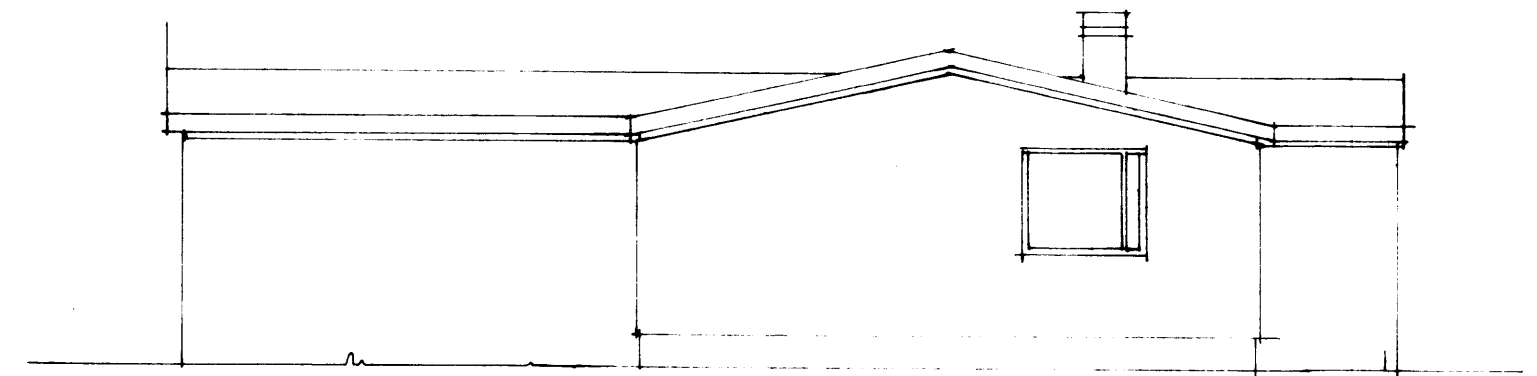

AUSTURHLÍÐ


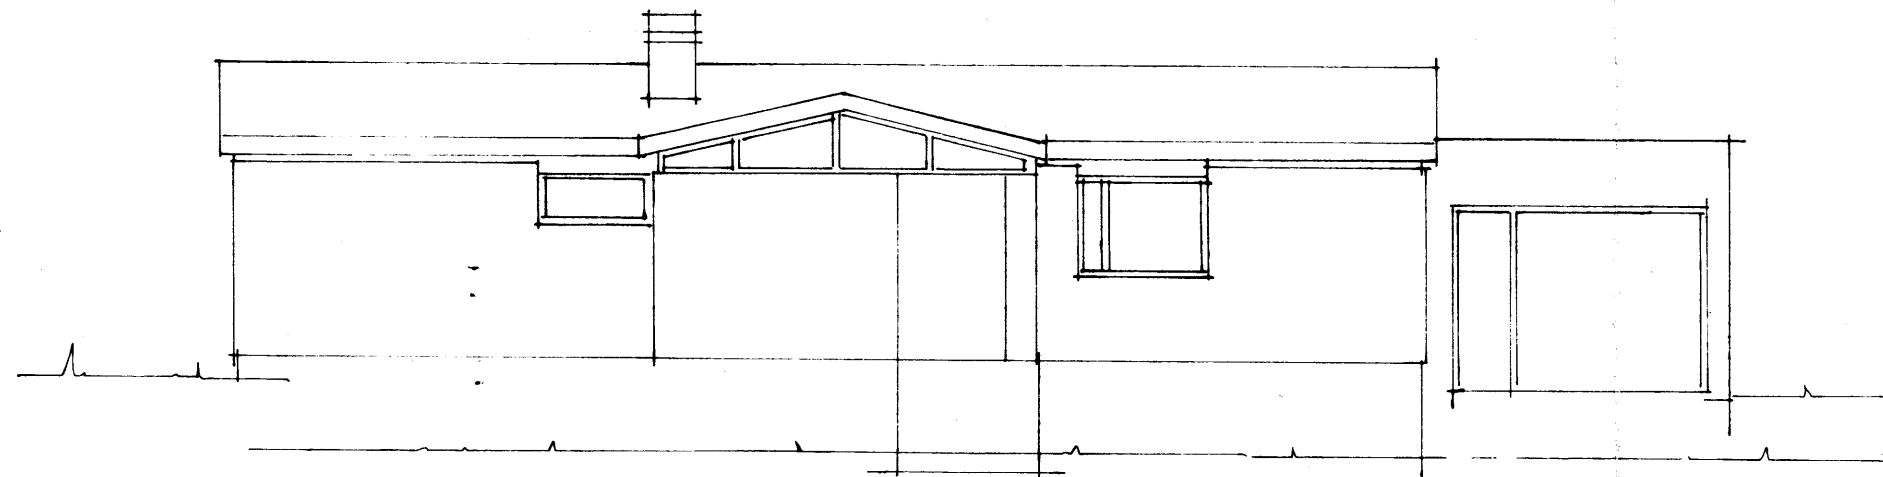


NORÐURHLÍÐ


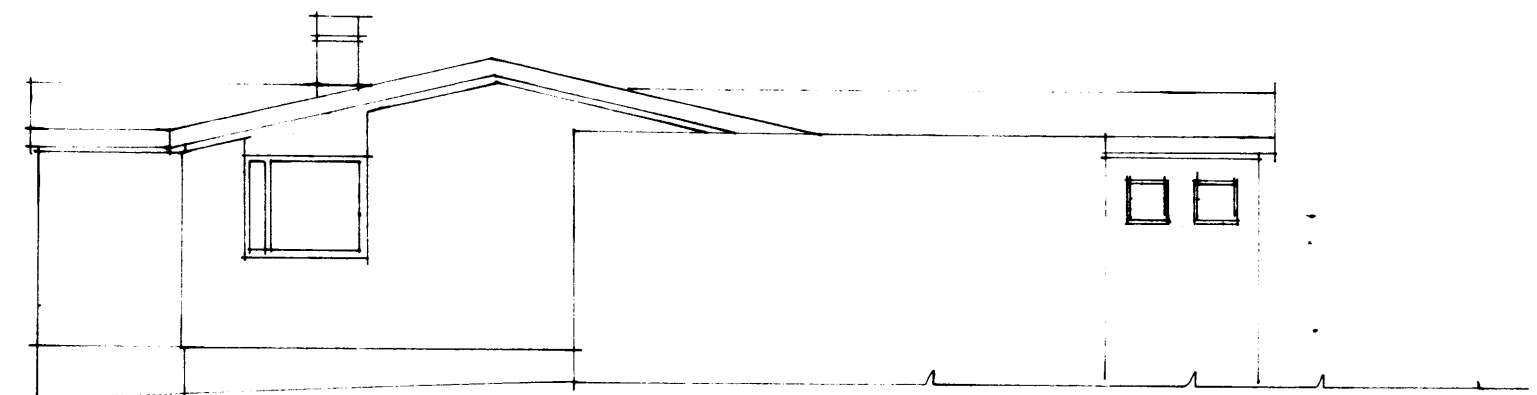


VESTURHLÍÐ

SKVEIÐGAR  
 ÚTVEGGIR 20 cm JARÐBENT STEIÐSEYÐA  
 ÞAK 8" SPERÐUR 20 cm EINANZEÐU  
 FLATARMÁL VIBBYGGINGAR 26 m<sup>2</sup>  
 RUMMÁL VIBBYGGINGAR 85,8 m<sup>3</sup>

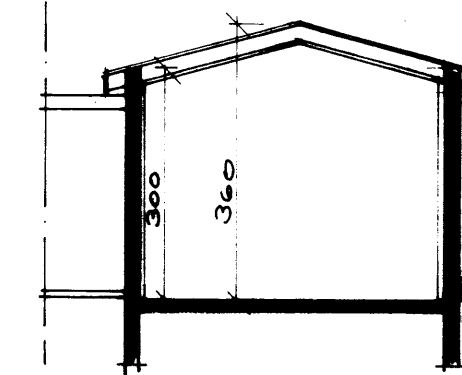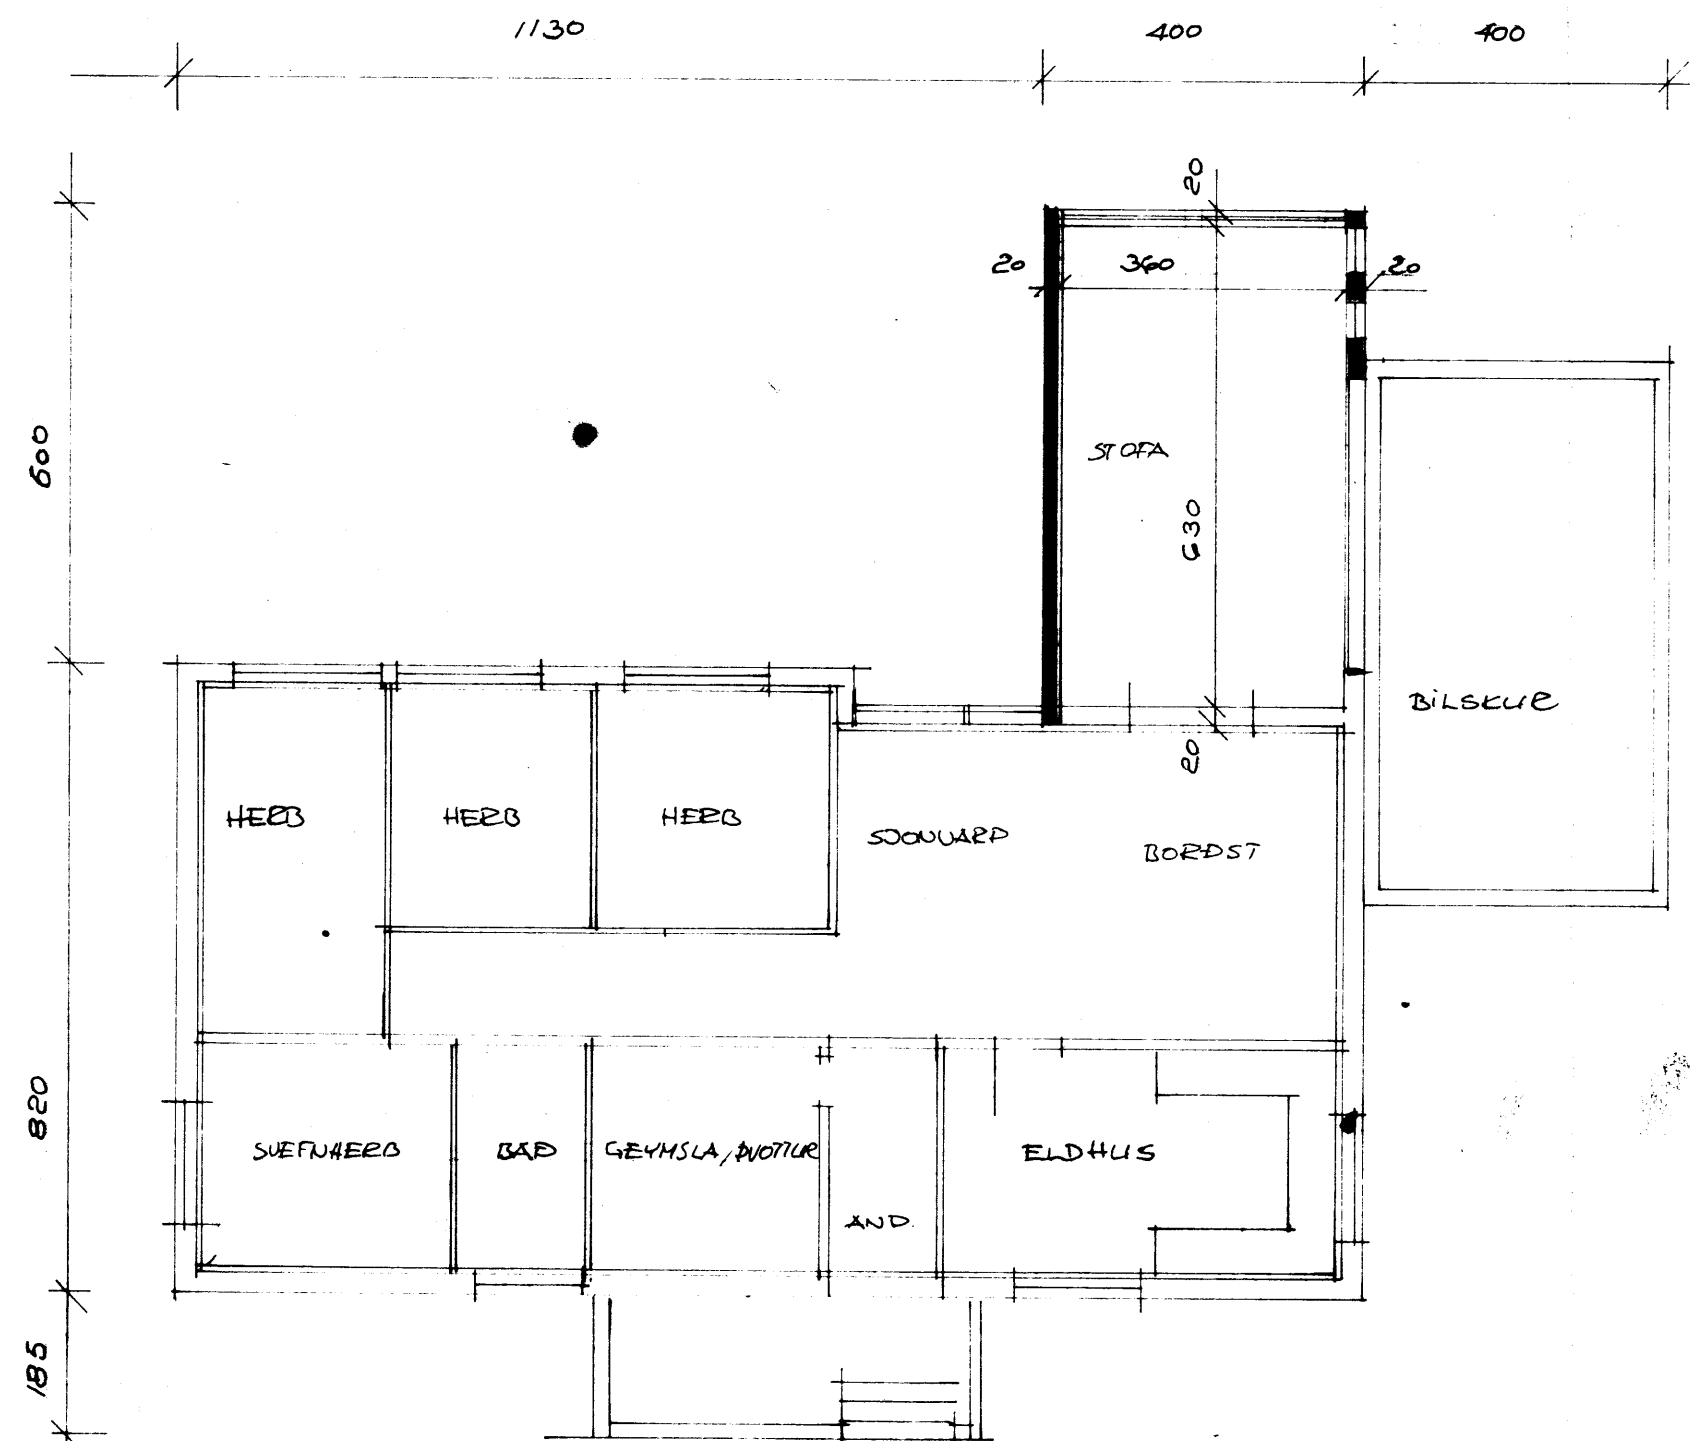

DVERSNÍÐ 1:100

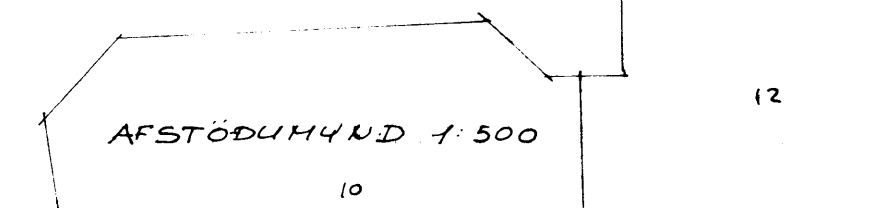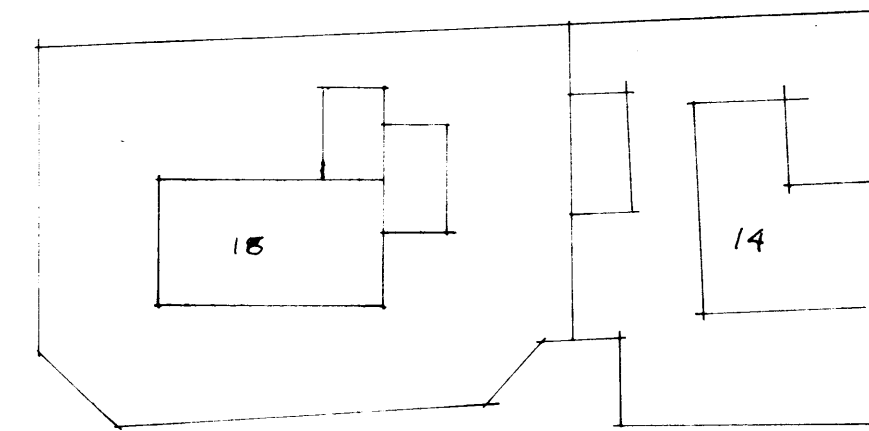

AFSTÖÐUMYND 1:500

F					
E					
D					
C					
B					
A					
BR.	DAGS.	BREYTING	TEIKN. NR.	AF	8463
<b>PÁLL ZÓPHONIÁSSON</b> BYGGINGAÆKNIFRÆÐINGUR KIRKJUVEGI 23 - 98-2711 800 VESTMANNNAFJÓRÐUR			VERK HÁTUN IG VESTMANNNAEYJUM VIBBYGGING - STOFA GRUNNMUND-UTLIT SNÍÐ		
			HANNAÐ	P2	TEIKNAD
			KVARÐI	1:100	