

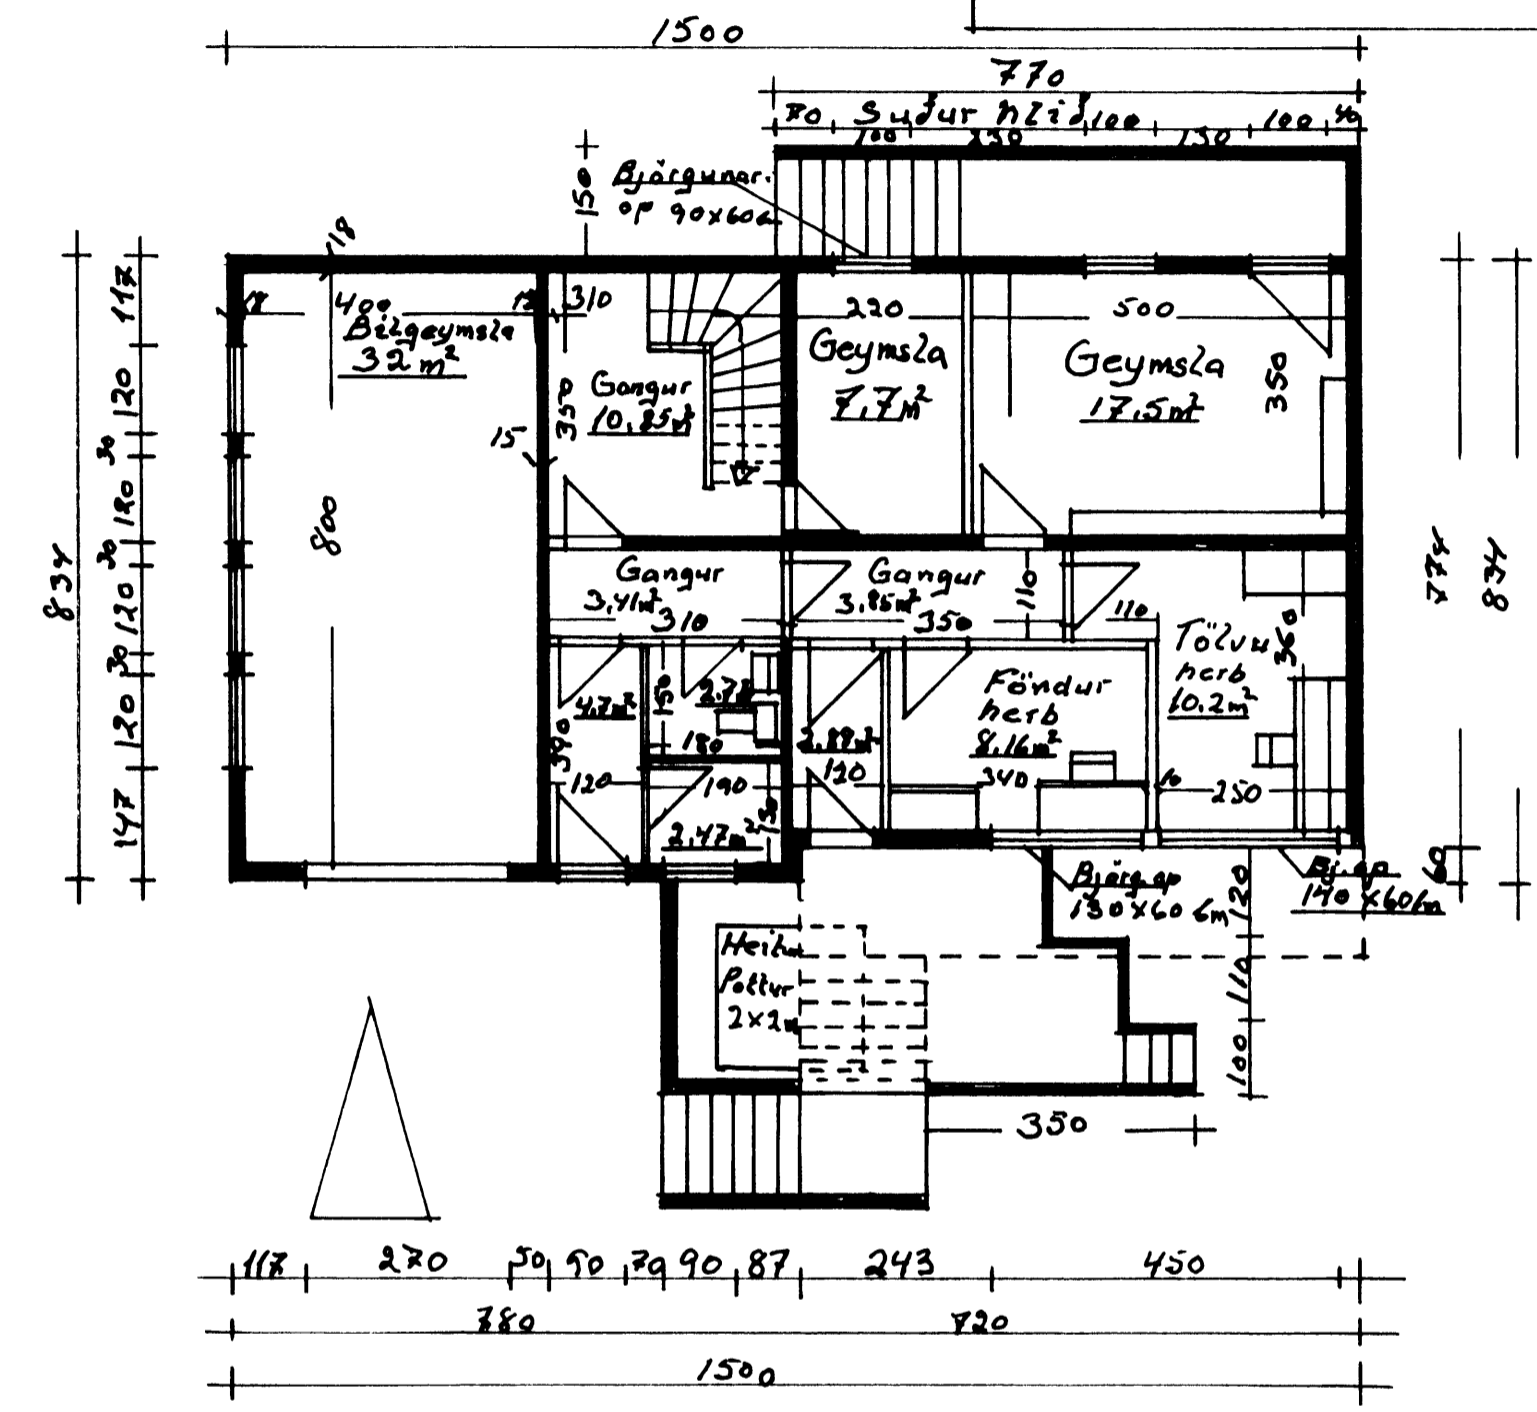


SAMBAND
 11. MAR 2003
 E. GONVILFIM
 Einar
 RYGGINGARFULLTRUINGU VESTMANNABYNN

Grunnmynd nedri hæðar

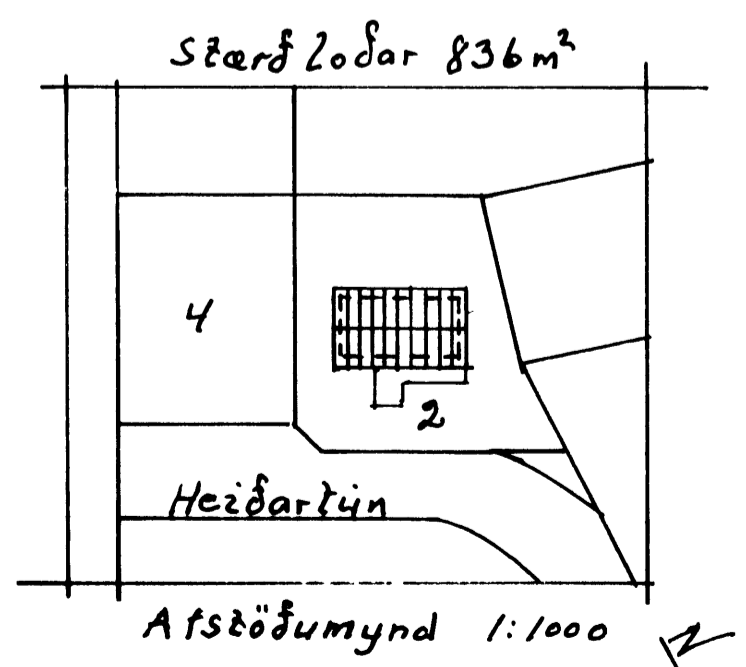

Grunnmynd efri hæðar

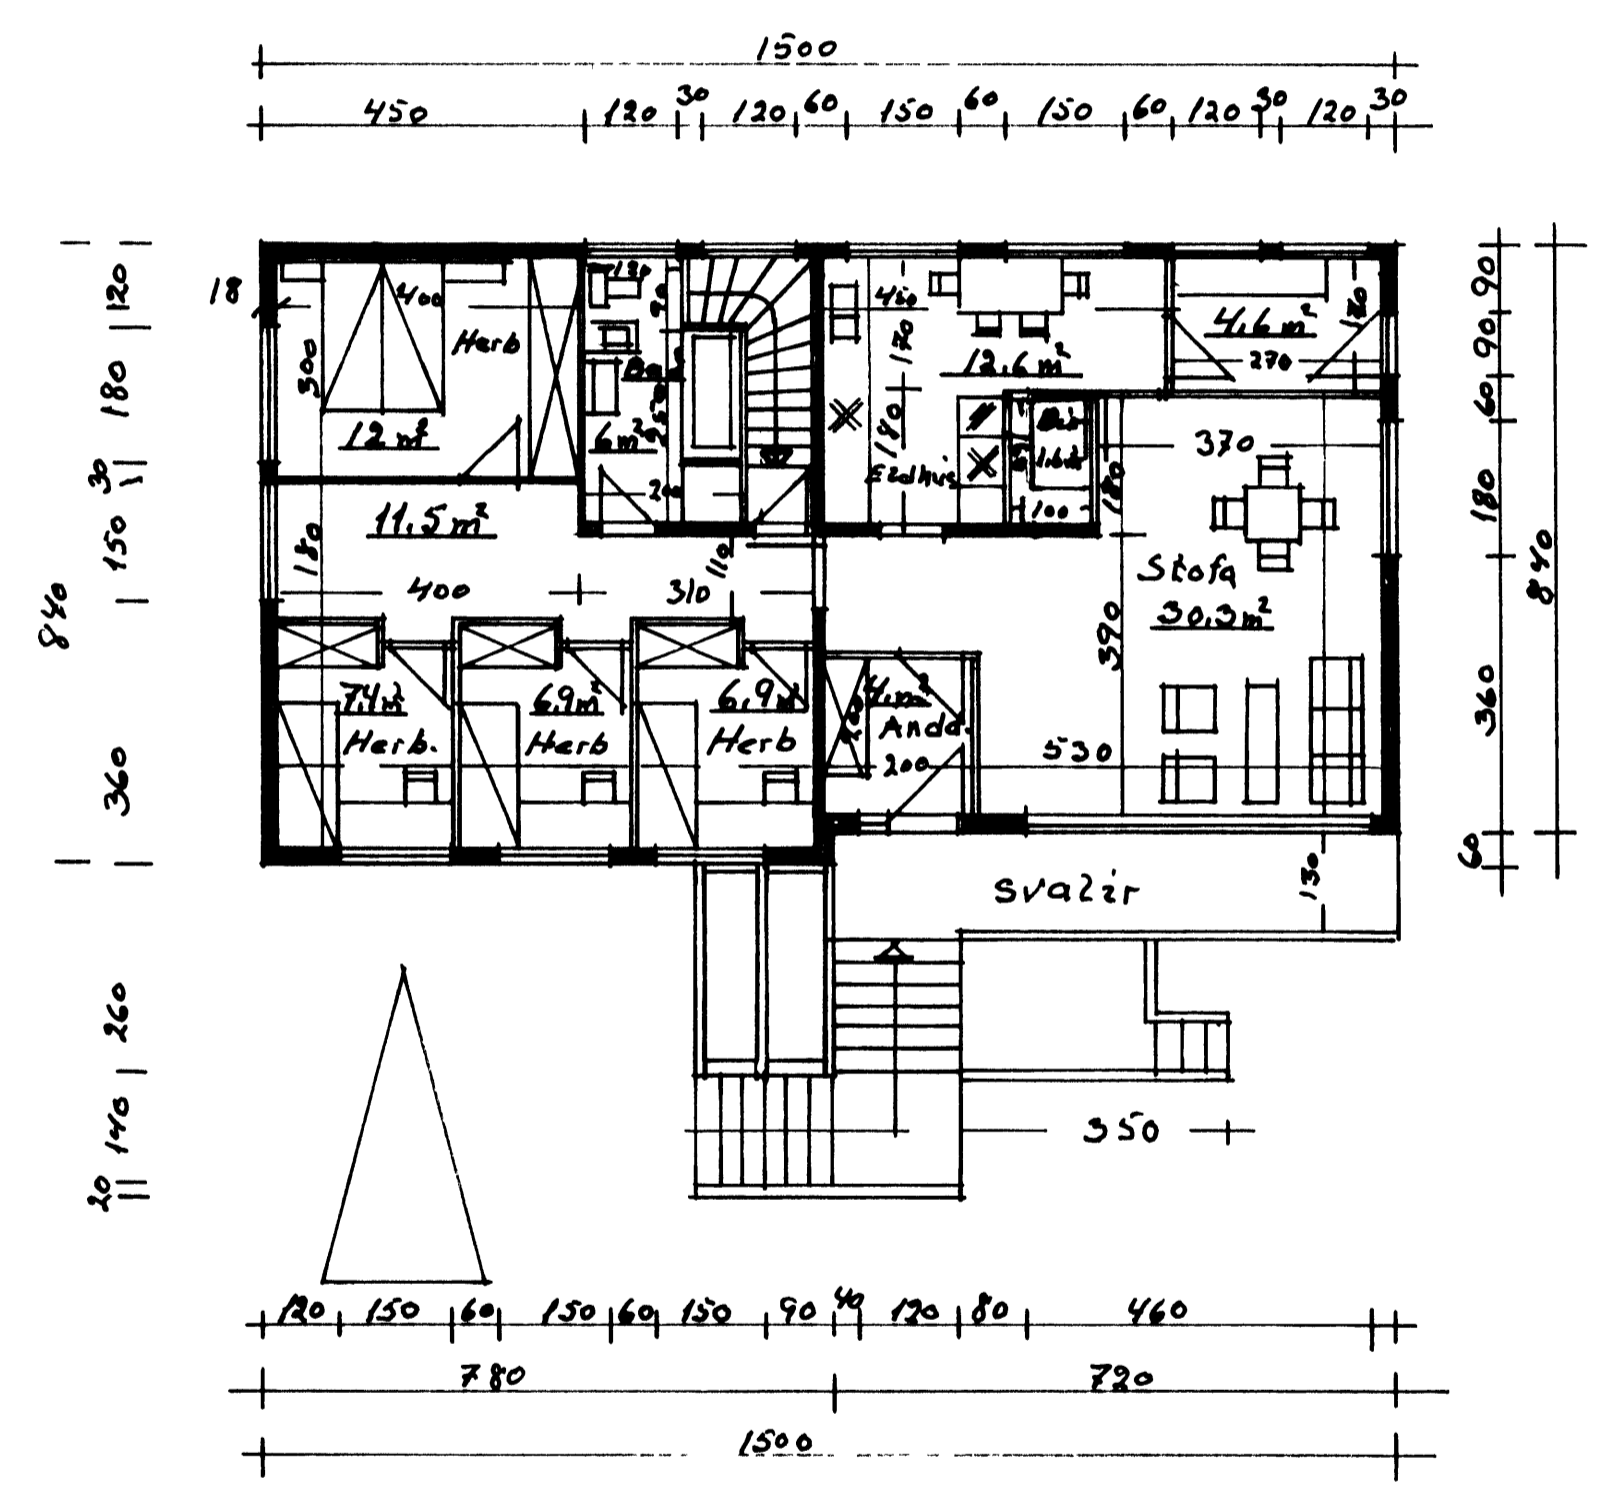

Málak 1:100 1:1000	Heiðartún 2. Breiðing á nedri hæð. Nýútskipt og lveir
Ónefnd mál 2 cm	gluggar á suðurhlíð. þak yfir heitan þótt við
Teiknað í desember 2002	hlíðna á útiþróppum.