
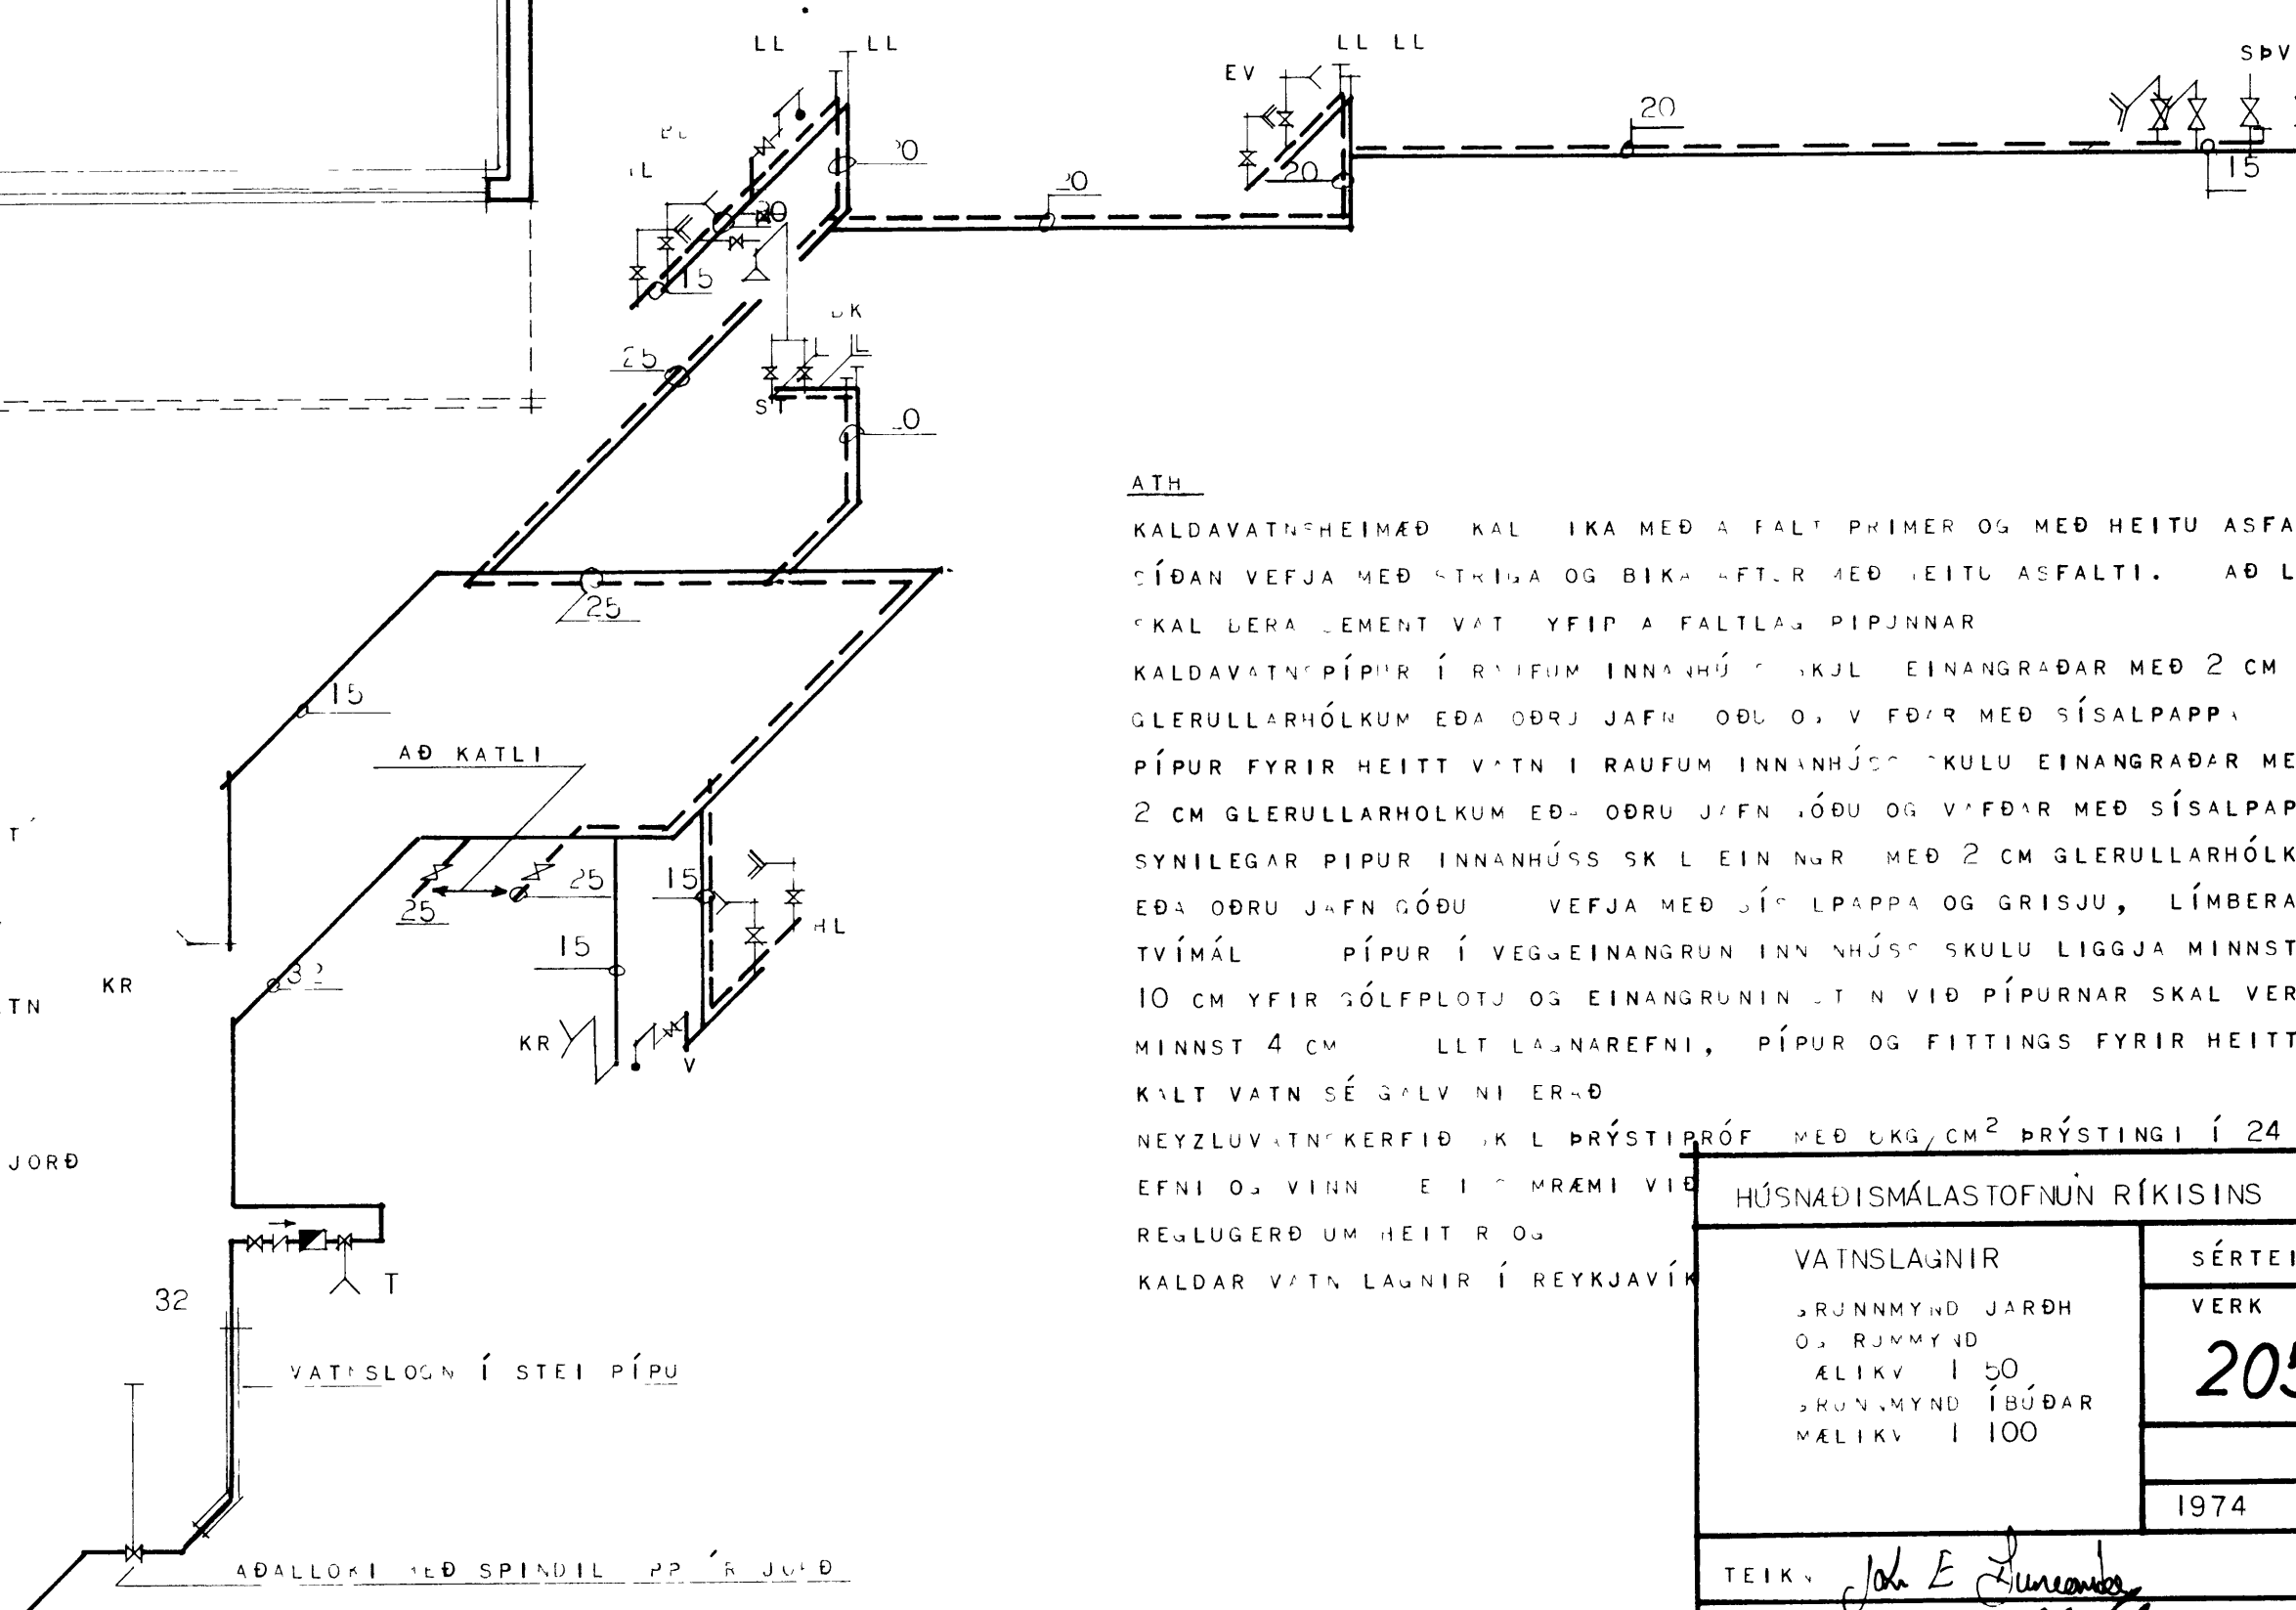


TAFLA YFIR TOPPURARSTADI

TÆKI	HEITI	FJ	KALDIR KR			HEITIR KR		
			VIDD	EIN	VIDD	EIN	VIDD	EIN
SK	HEITI		15	20	15	20	15	20
HL	HANDLAUG	2	2	2	2	2	2	2
BK	BAÐKAR							
ST	STURTA							
BD	SKOLSKÁL							
EV	ELDHÚSVAÐKUR							
SPV	ÞJÁLFRÍK ÞVOTTAVÉL							
KR.	KRANI	2	2	2				
VS	VATNSSALERNI	1	1	1				
SAMTALS			10			7		

KALDAR VATNSLAGNIR VIDD HEIMFÐAR 32 MM

ADALLOKI MEÐ SPINDIL UPP ÚR JORD

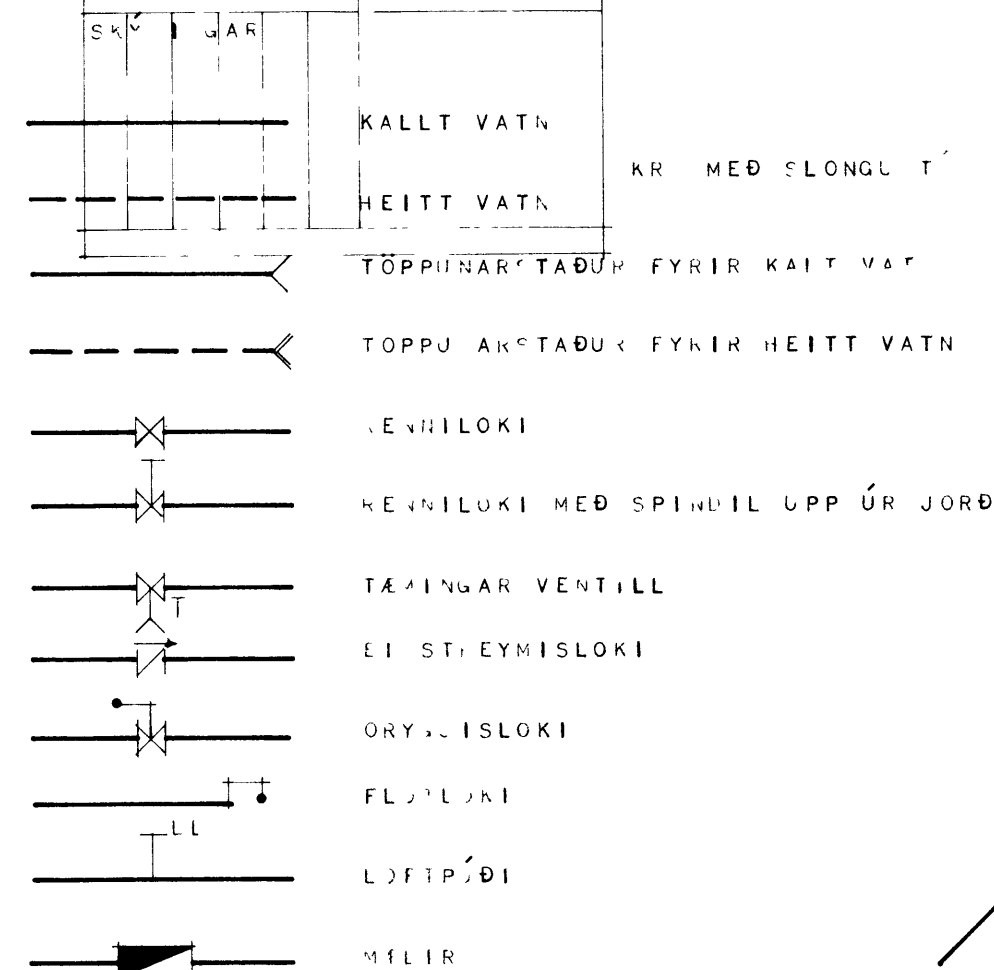

ATH

KALDAVATNSHEIMÆÐ KALLT VATA MEÐ A FALT PRIMER OG MEÐ HEITU ASFAL
 CÍÐAN VEFJA MEÐ STRIGA OG BIKA AFTUR MEÐ HEITU ASFALTI. AD LO
 SKAL BERA LEMENT VATN YFIR A FALTLAG PÍPUNNAR
 KALDAVATNSPÍPUR Í RAUFUM INNAHÚSS SKULU EINANGRÁÐAR MEÐ 2 CM
 GLERULLARHÓLKUM EÐA ÖÐRU JAFN GÓÐU OG V FÐAR MEÐ SÍSLAPAPPA
 PÍPUR FYRIR HEITT VATN Í RAUFUM INNAHÚSS SKULU EINANGRÁÐAR MEÐ
 2 CM GLERULLARHÓLKUM EÐA ÖÐRU JAFN GÓÐU OG V FÐAR MEÐ SÍSLAPAPPA
 SYNILEGAR PÍPUR INNAHÚSS SKULU EINANGRÁÐAR MEÐ 2 CM GLERULLARHÓLKUM
 EÐA ÖÐRU JAFN GÓÐU VEFJA MEÐ SÍSLAPAPPA OG GRISJU, LÍMBERA
 TVÍMÁL PÍPUR Í VEGEINANGRUN INNAHÚSS SKULU LIGGJA MINNST
 10 CM YFIR SÓLFLOTU OG EINANGRUNIN EIT N VÍÐ PÍPURNAR SKAL VERA
 MINNST 4 CM LLT LASNAREFNI, PÍPUR OG FITTINGS FYRIR HEITT
 KALT VATN SÉ GÁLV NI ER-Ð
 NEYZLUVATNSKERFIÐ SKULU ÞRÝSTIÞRÓF MEÐ 0,5 KG/CM² ÞRÝSTINGI Í 24 K
 EFNI OG VINN EIT ÖMREMI VÍÐ
 REGLUGERÐ UM HEITIR OG
 KALDAR VATNSLAGNIR Í REYKJAVÍK

HÚSNÆÐISMÁLASTOFNUN RÍKISINS

VATNSLAGNIR	SÉRTEIKN
SRUNNMYND JARÐ OG RUMMYND	VERK
MÁLKV 1 50	205
SRUNNMYND ÍBÚÐAR MÁLKV 1 100	
	1974
TEIKN	John E. Jónsson