


HEIÐARTÚN 4.


VESTMANNAEYJUM.

ATH. VEGGIR UMHERFIS HITAKLEFA OG SORPGEYMSLU
SKULU GERÐIR ÚR STEINI OG KLEFARNIR MÚRHÚÐAÐIR
Í HÓLF OG GÓLF.

LR MERKIR LOFTRÁS

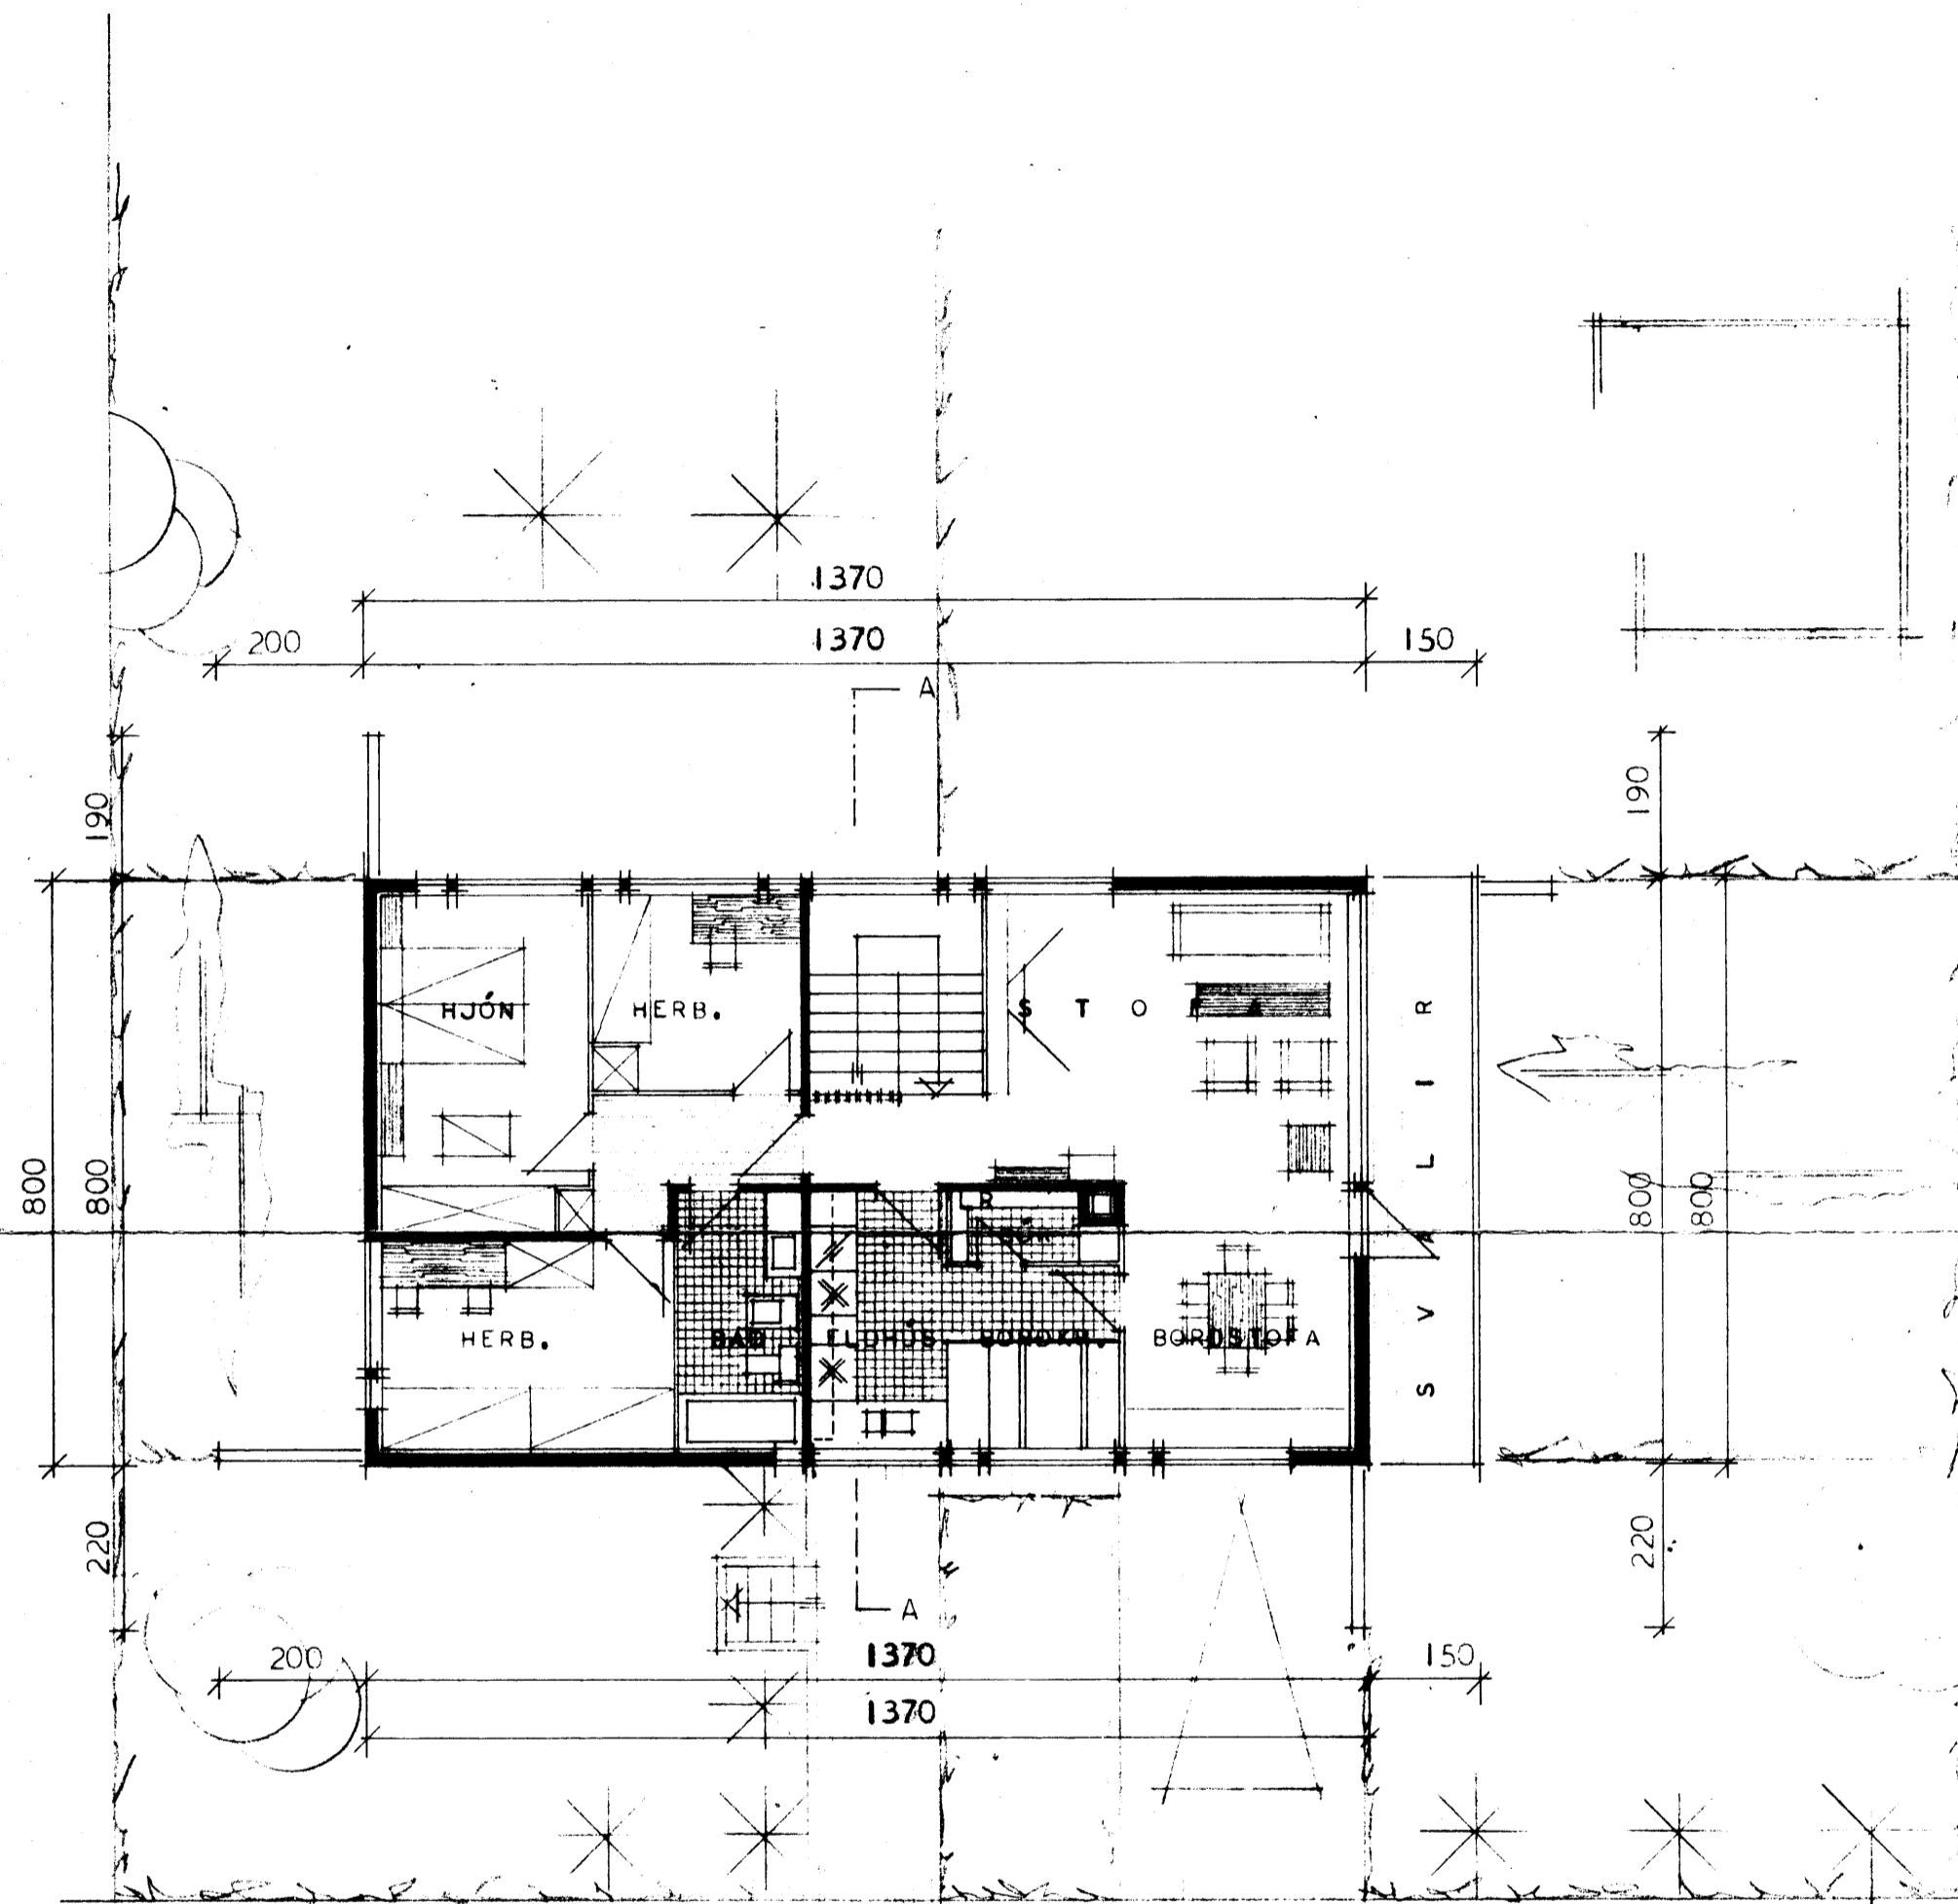

GRUNNMYND HÉÐAR

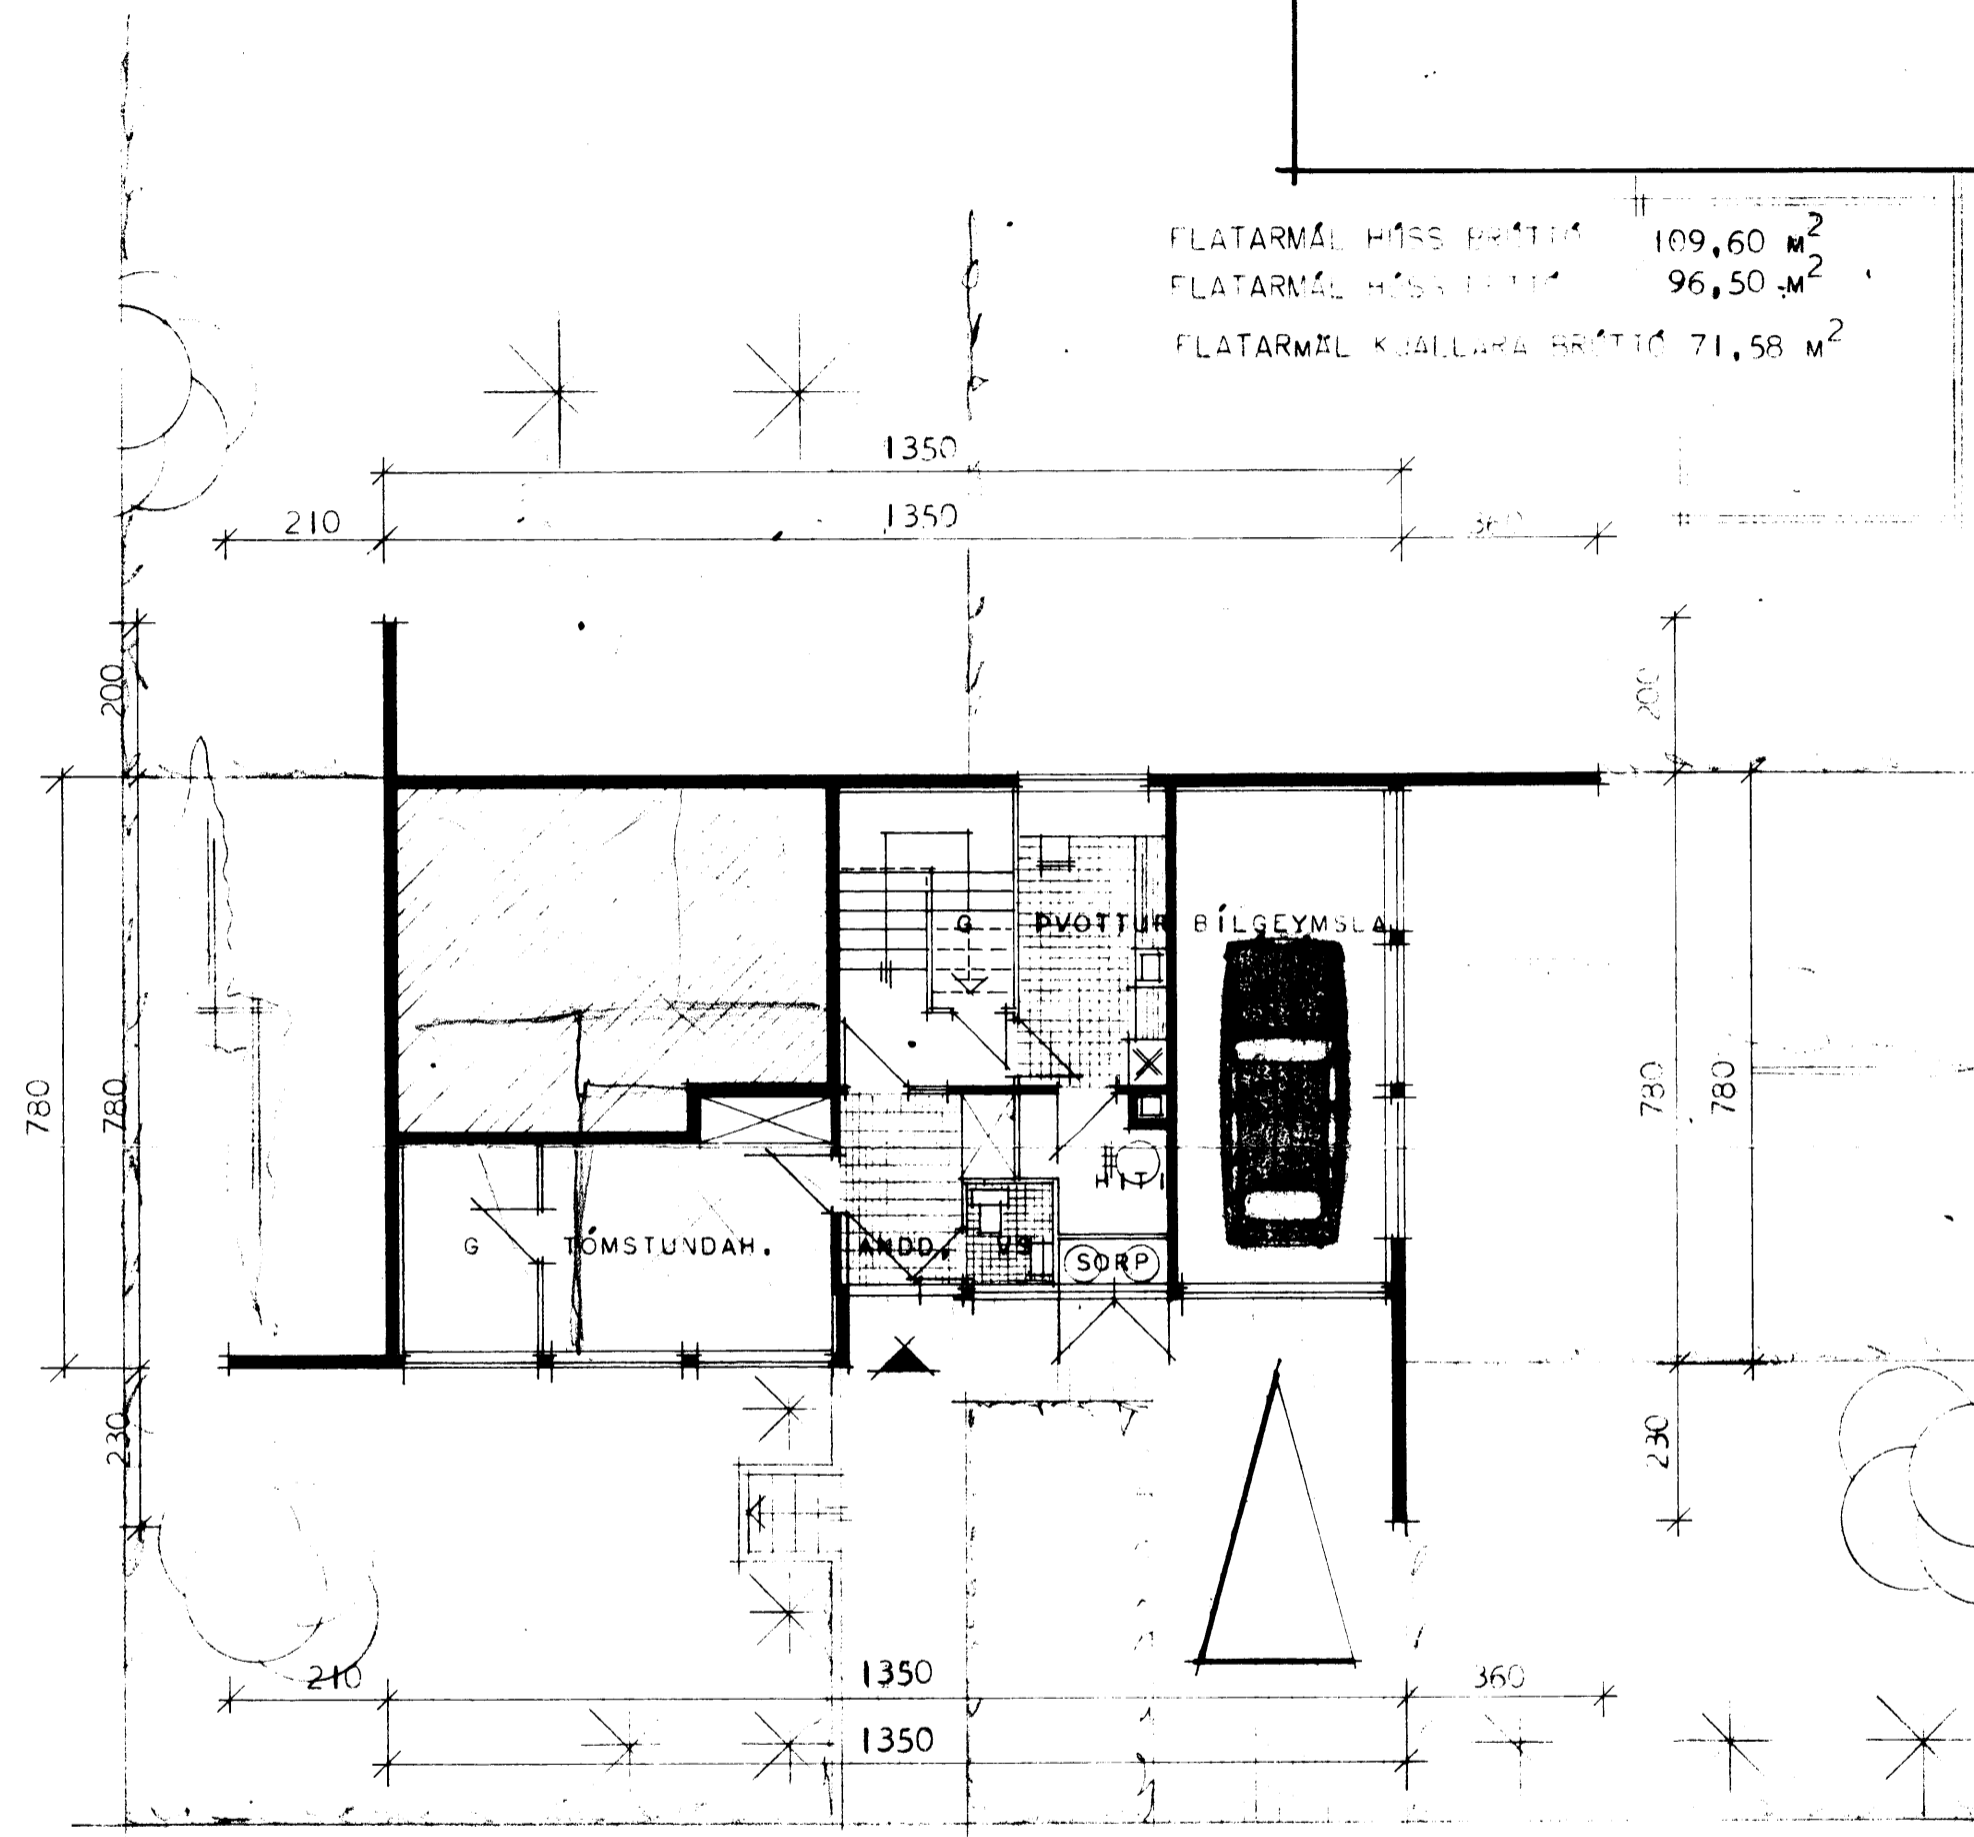

GRUNNMYND KJALLARA

FLATARMÁL HÍSS BRÉTTIS 109,60 m²
FLATARMÁL HÍSS BRÉTTIS 96,50 m²
FLATARMÁL KJALLARA BRÉTTIS 71,58 m²

HÖSNÆÐISMA, AUSTUR-EN RÍKISINS

GRUNNMYNDIR

EINBYLISHÚS

VERK

2000

BLAÐ NR 1

VÁL 1:100

Signature