




SGI
19-5-94
Thys BA

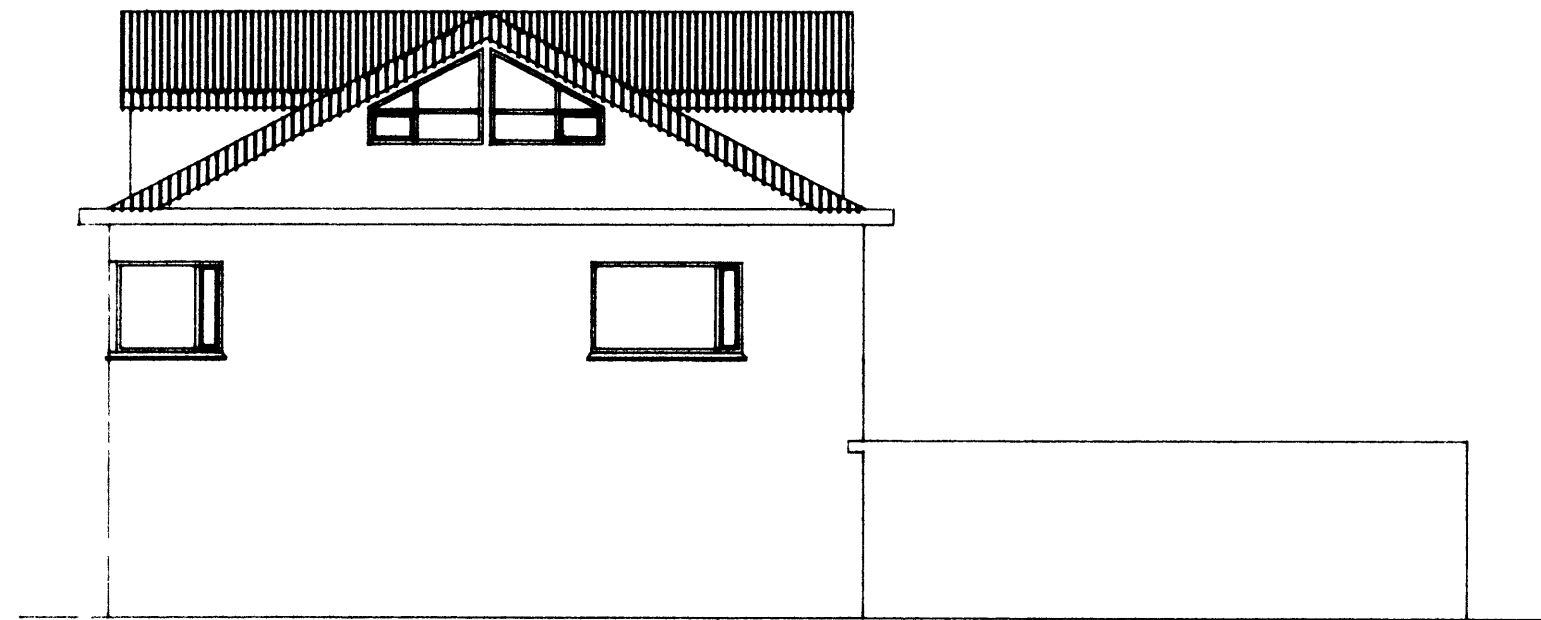


Suður

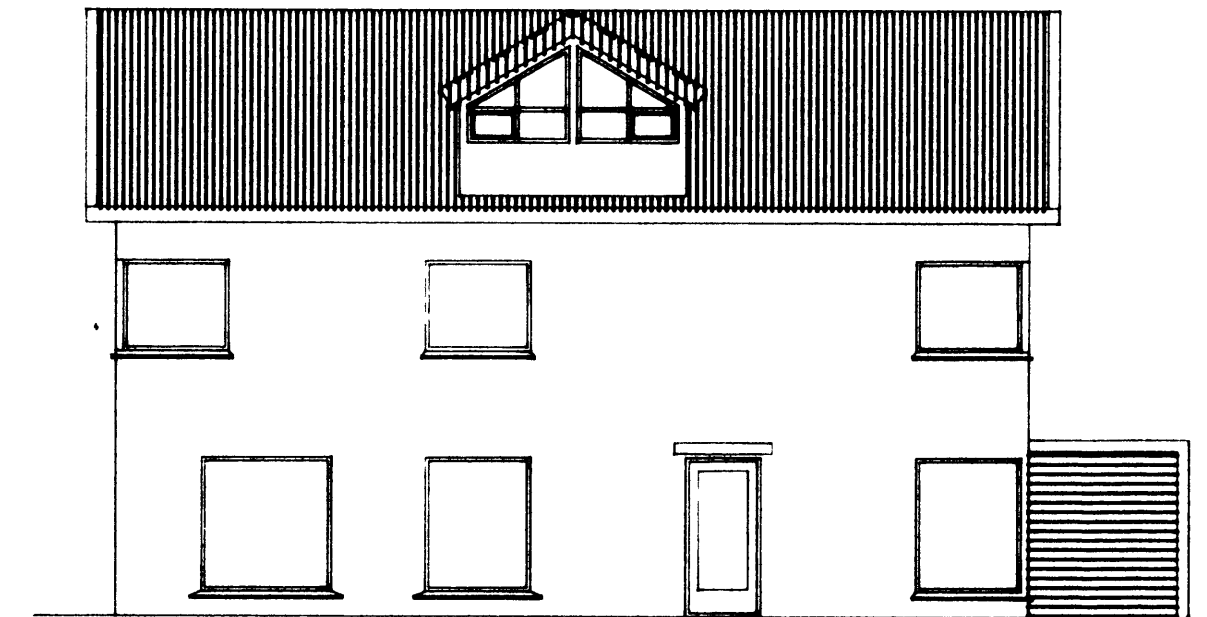

Vestur

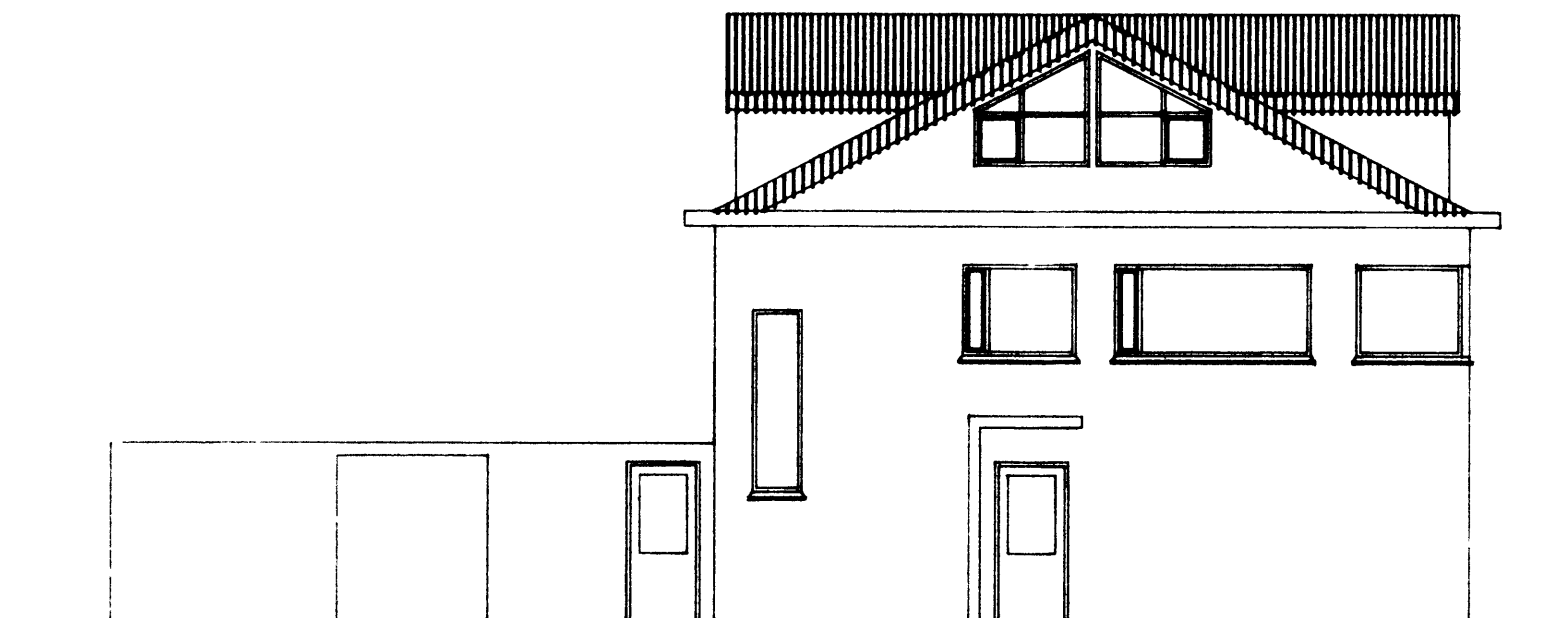

Norður

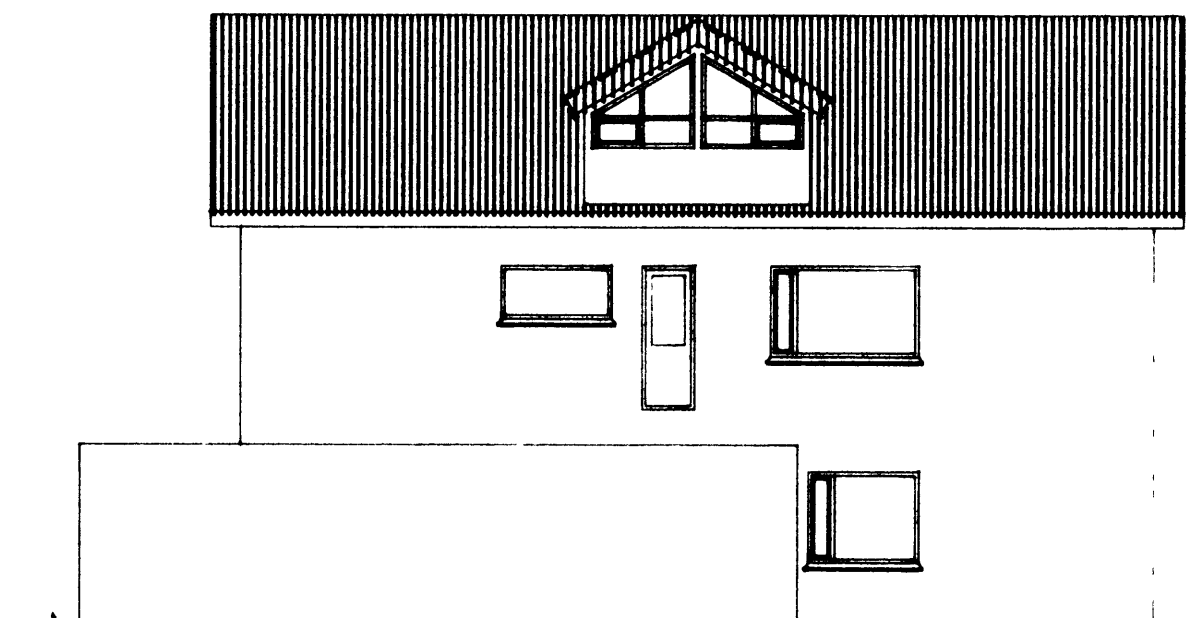

Austur

ÖLL MÁL ERU 1 CM NEMA ANNAD
SÉ TEKIÐ FRAM

SIGHVATUR ARNARSSON, BYGGINGAÆKNIFR
HULDULANDI 48, 108 RVÍK S-9134190

BREYTT

Útlit eftir breytingu

SAMÞ

VERKEFNI
Heiðarvegur 9

DAGS
7. júní 1993

MÆLIKVARÐI
1:100

SÍÐA 2 AF