



31 JAN 2001


ÞAMP TEIKN FÉL 12 01 01 FALVAR ÚE BLD 1

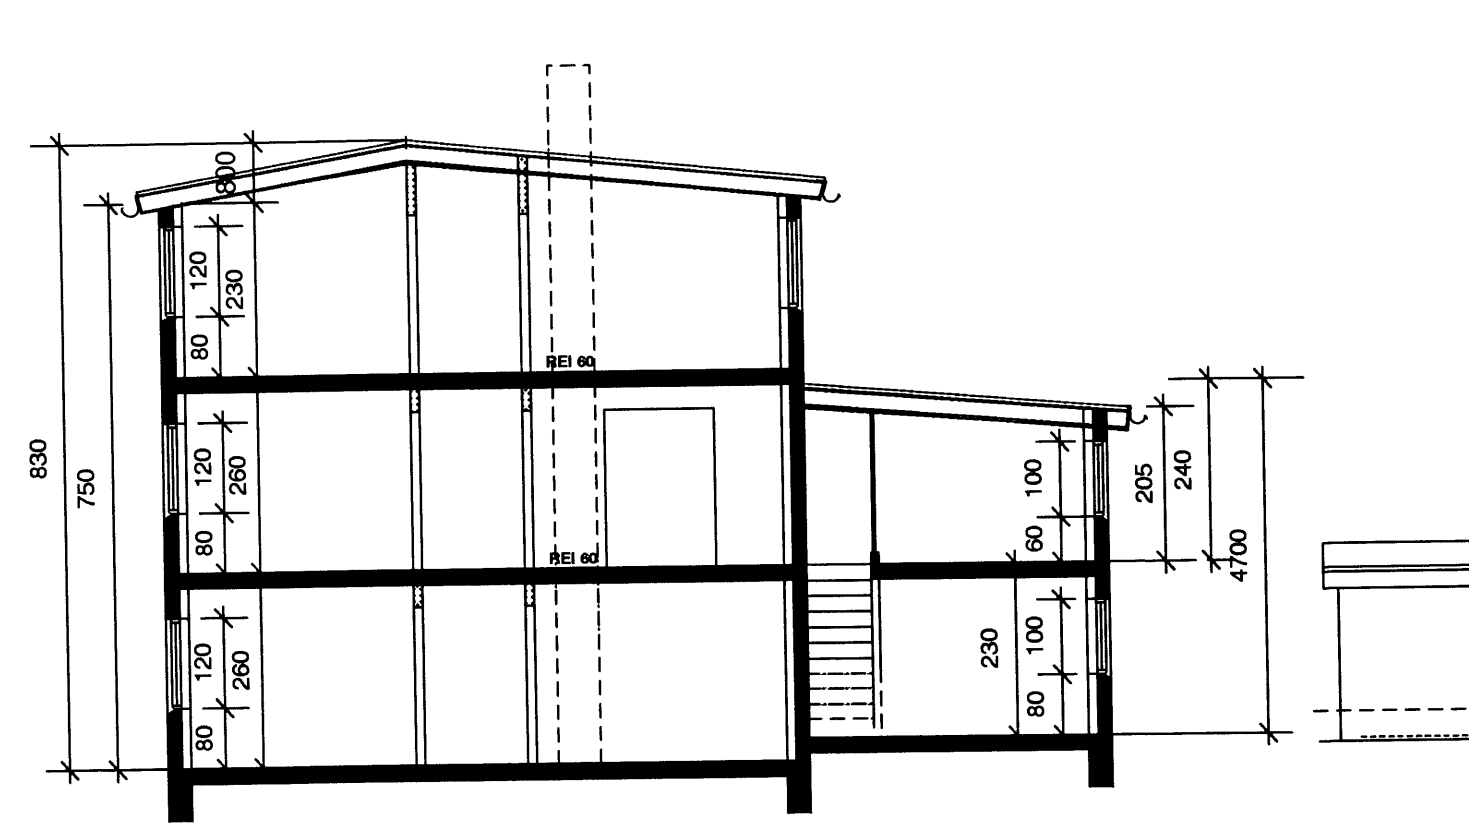


Snið A-A

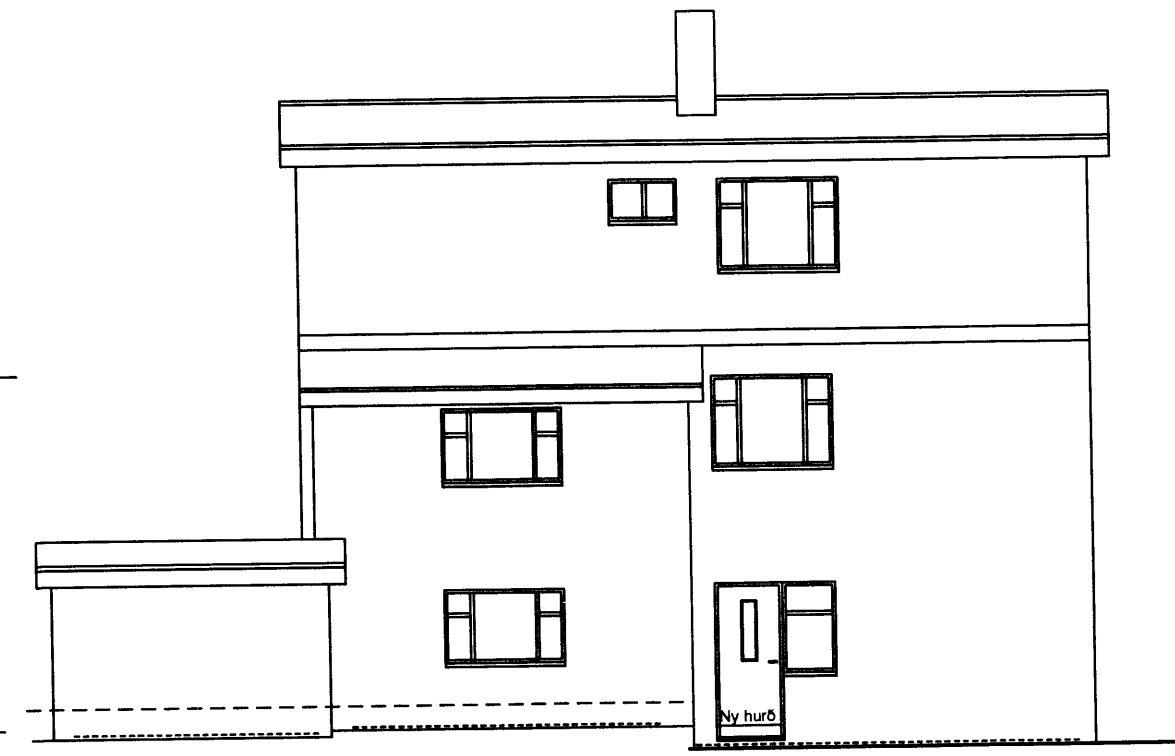

Útlit austur

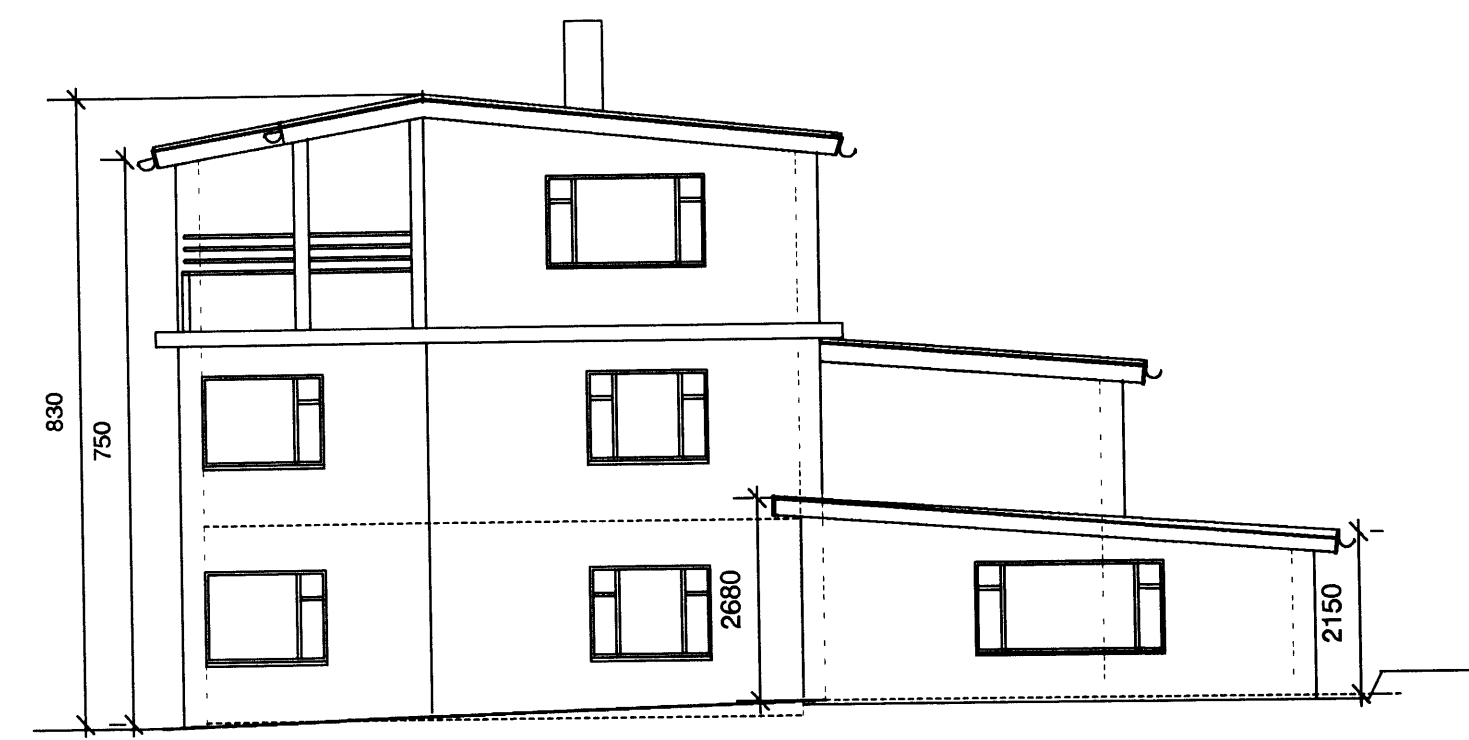


Útlit suður

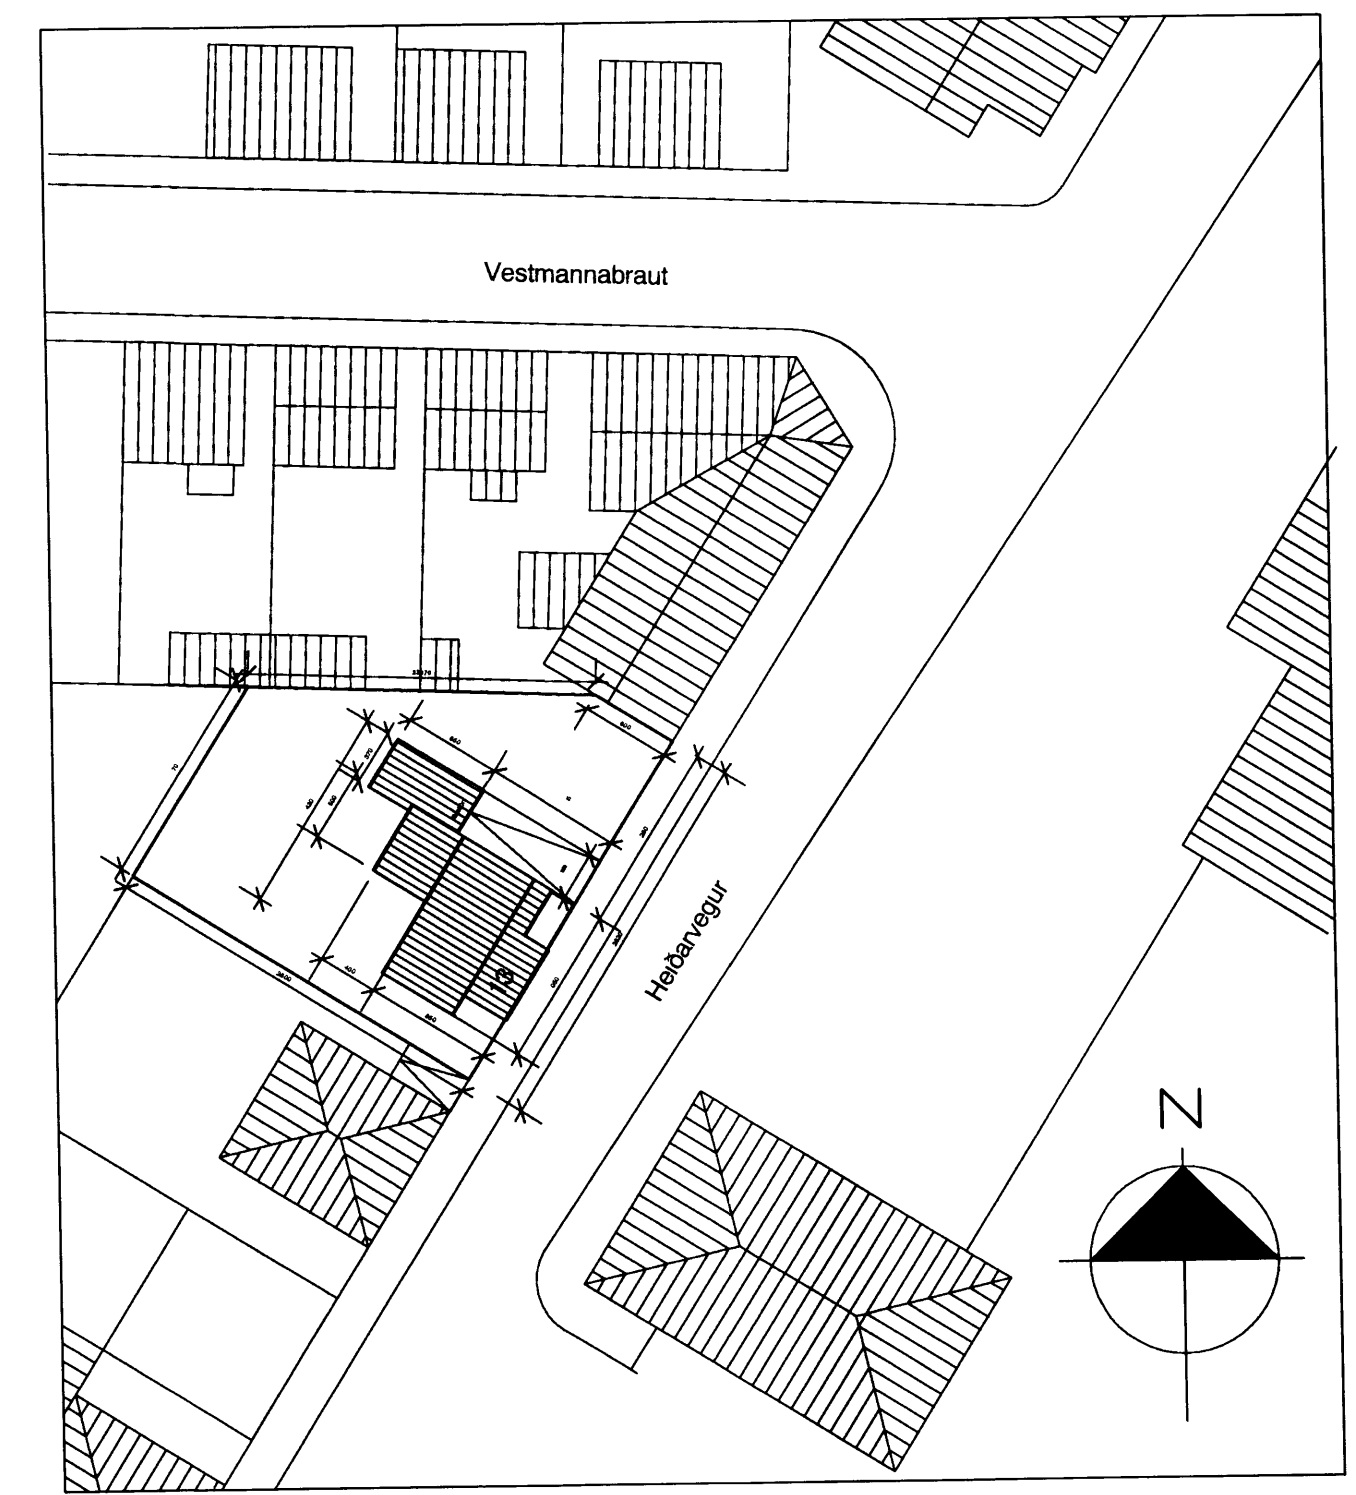

Afstoðumynd mkv 1 500

Endurbætur á brunavornum verða gerðar samhliða eðlilegu viðhaldi

Húsið teiknaði Ólafur Kristjánsson 1943 og viðbyggingu og bískúr 1960

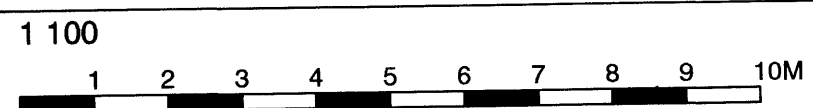

Dags	Breyting	Útgáfa	Dags	Breyting

Artun arkitekta
Arntun Kristjánsson
 27.11.2000
 28.11.2000
 12.06.19 - 3379

ASK
 ARKITEKTAR
 www.arkitektar.is

Skógarhlíð 1B
 101 Reykjavík
 Sími 551 1010
 Fax 562 0588

Heiðarvegur 13, Vestmannaeyjum
 Snið, útlit og afstoðumynd
 Dags 24 01 2001
 Mkv. 1 100, 1 500
 Útgáfa
A-001