

2809

01 JÚLÍ 1999


*Stjórn*  
BYGGINGARFULLTRUINN VESTMANNAEYJUM

aðalstigi fyrir 3 hæð,

breidd stigapreps 120  
uppstig 15,25 (15,25x30=457,5)  
innstig í gongulínu 31  
(2x15,25)+31=61,5  
hvíldarpallar 140x120  
efsti pallur 200x120


Við nánari uppmælingu á húsinu kom fram misræmi sem þó er innan skekkjumarka  
Öll mál skulu staðfest á staðnum áður en smíði hefst

BS  brunaslanga

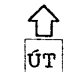
 flóttaleið,  
ljósaskilti

A

A

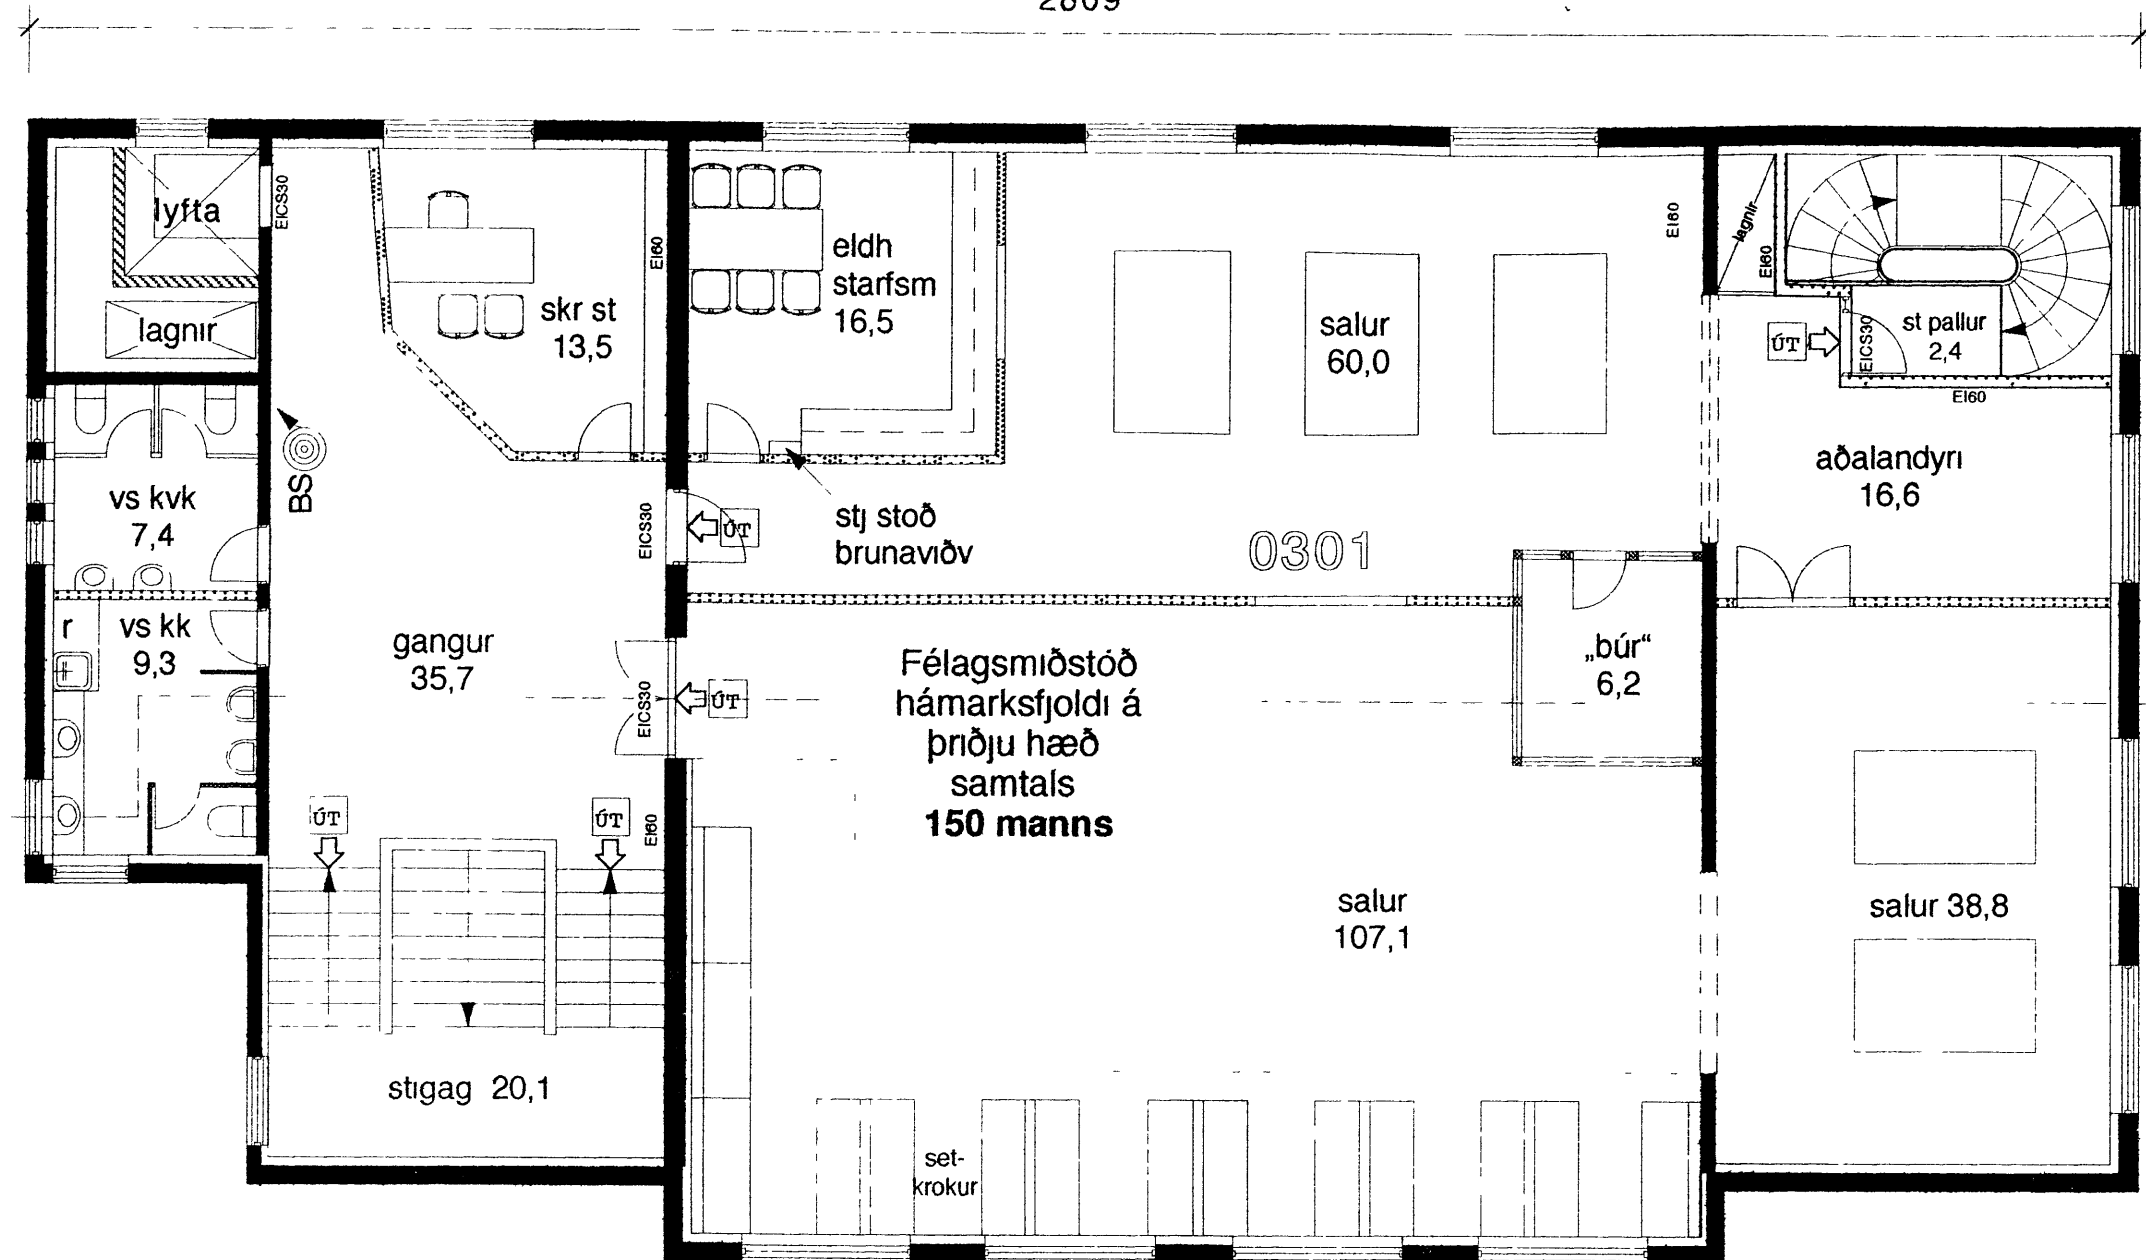

3.hæð

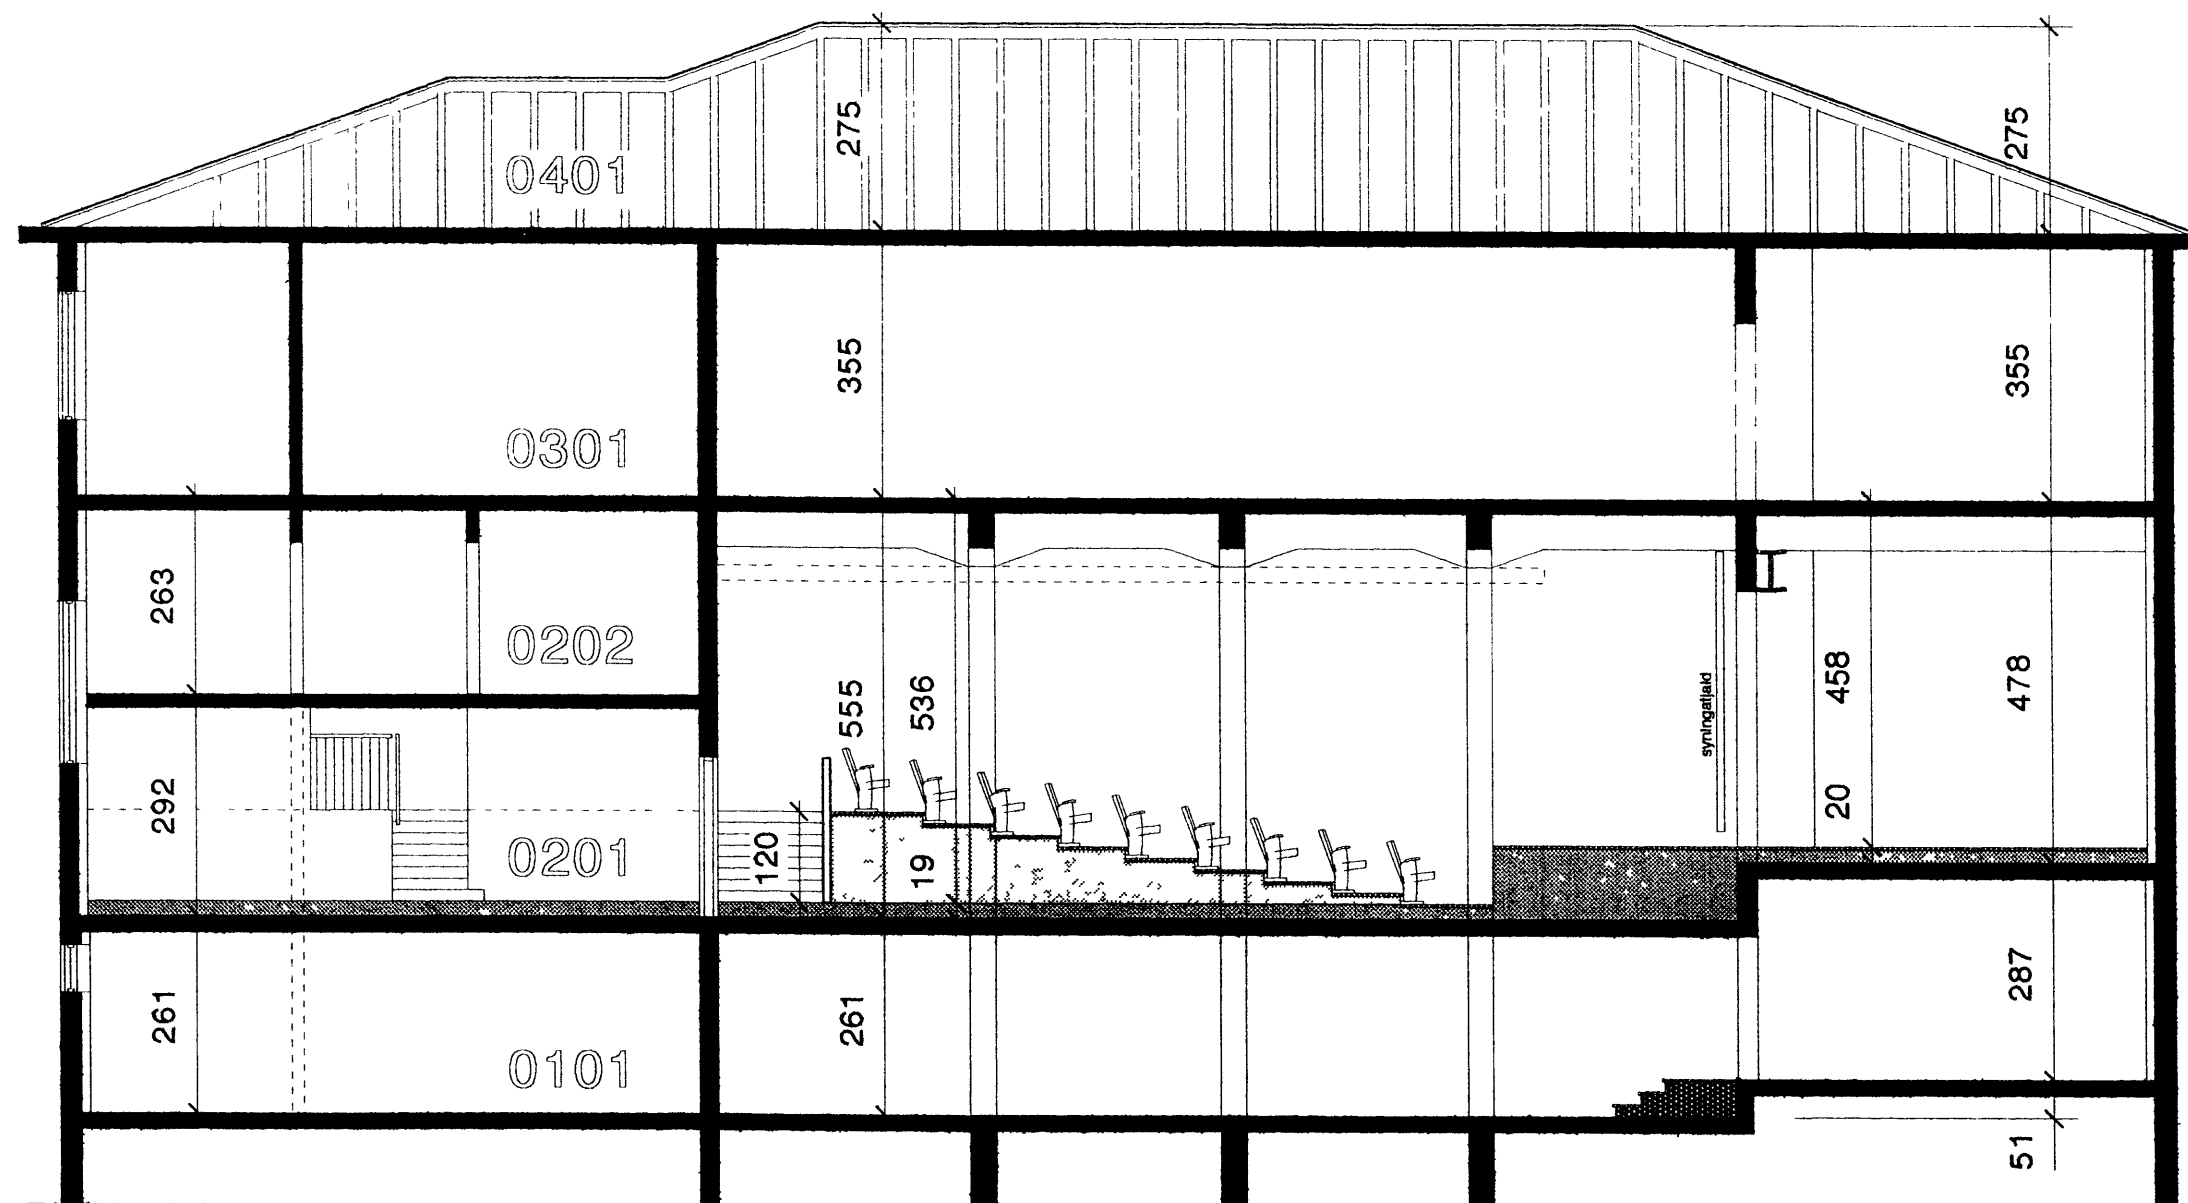

snið A-A

Daga. A

Breytingar

Félagsheimlið v/Heiðarveg  
Vestmannaeyjum, aðalteikning

Telningheiti grunnmynd 3.hæðar,  
snið A-A

Verknr 9905 Daga 25 05 1999 mkv 1 100

Undirskrift *G. S. Borgarson*

**ATH vinnustofa**

anna pala páisdóttir  
gunnar borgarson ark fái  
tryggvagðiu 16 101 rek  
sími 551 3111  
fax 551 3121  
gsm 861 3171  
kennitala 180358-4129  
netfang gunn@vortex.is

teikning no **03**