


HEIÐRIV. 56

SAMBÝKKT  
TRÉSMÍÐUR Einar Pinn á...  
MÚRARI Þig. Ówinbjörn

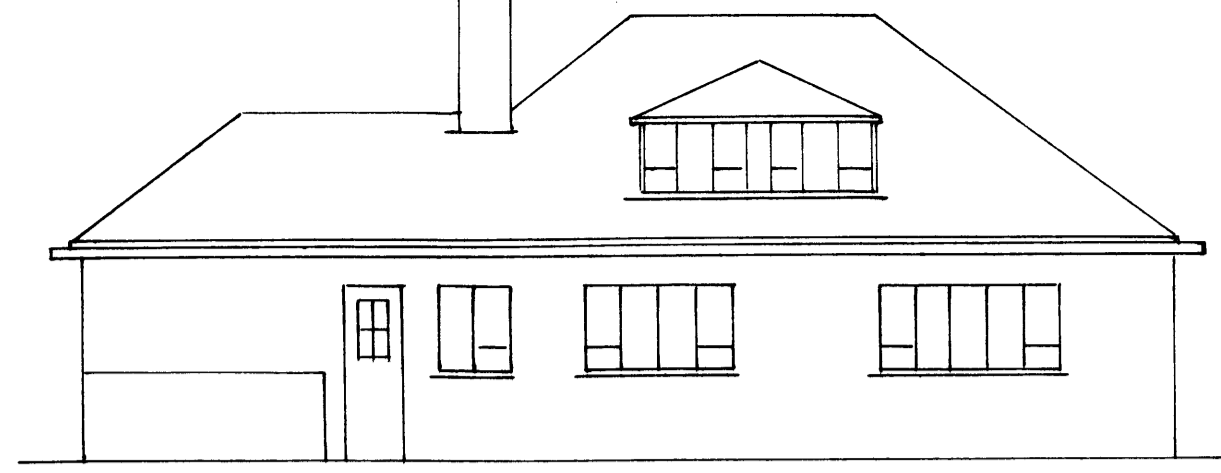


VESTUR

HUS  
HALLGRÍMS ÞÓRÐARSONAR

M 1:100


56

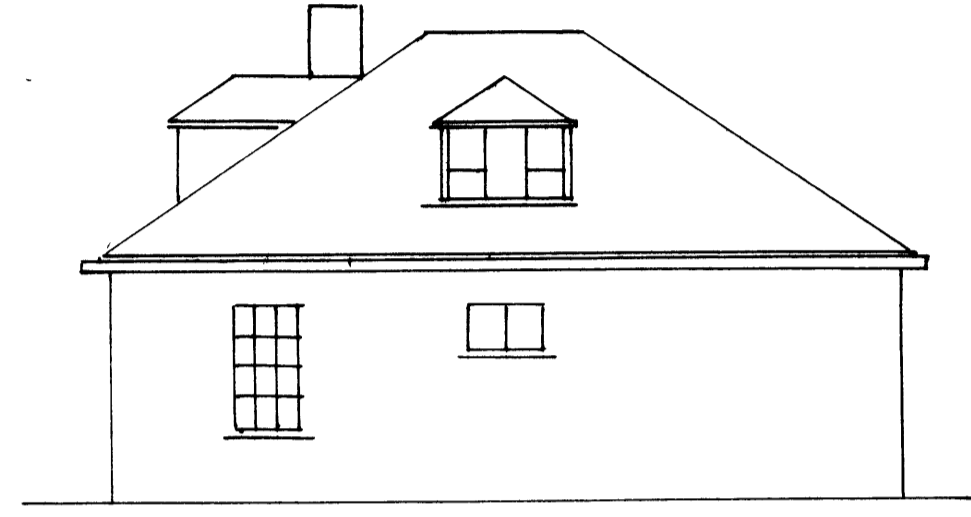


SUÐUR





AUSTUR

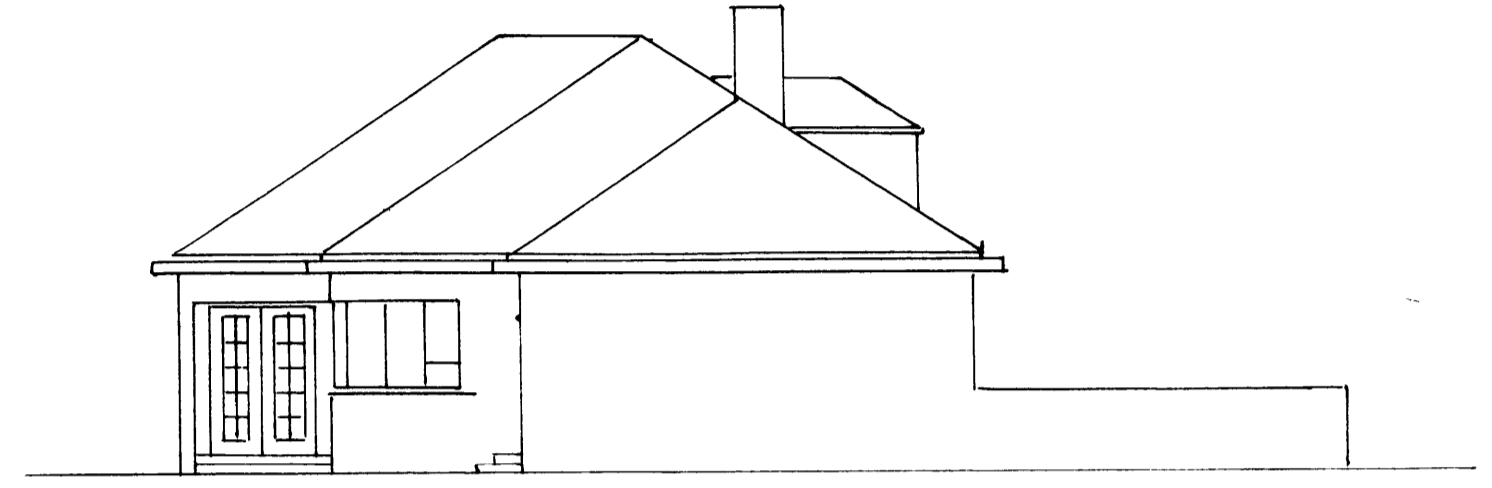

NOÐRUR

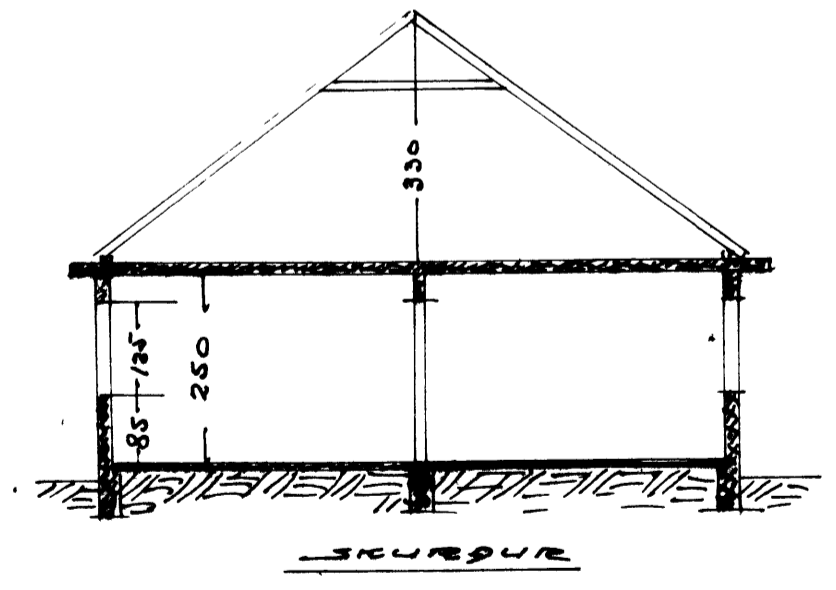

SKURÐUR

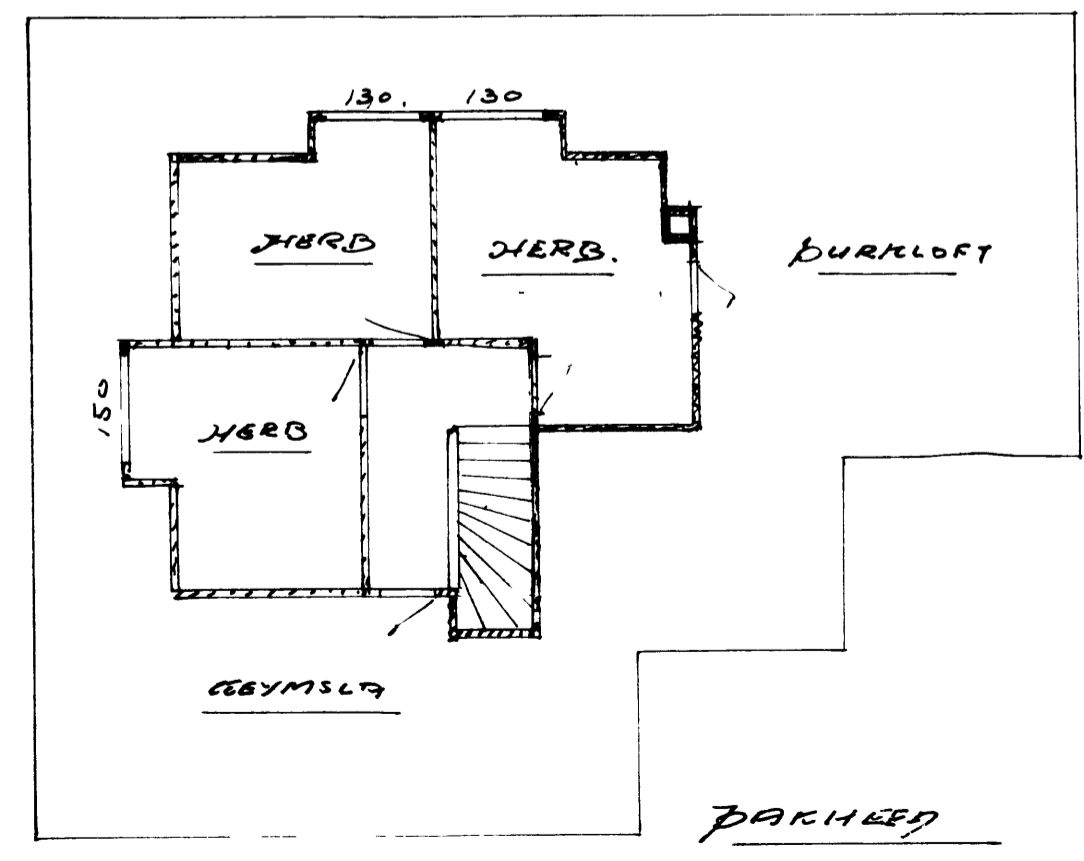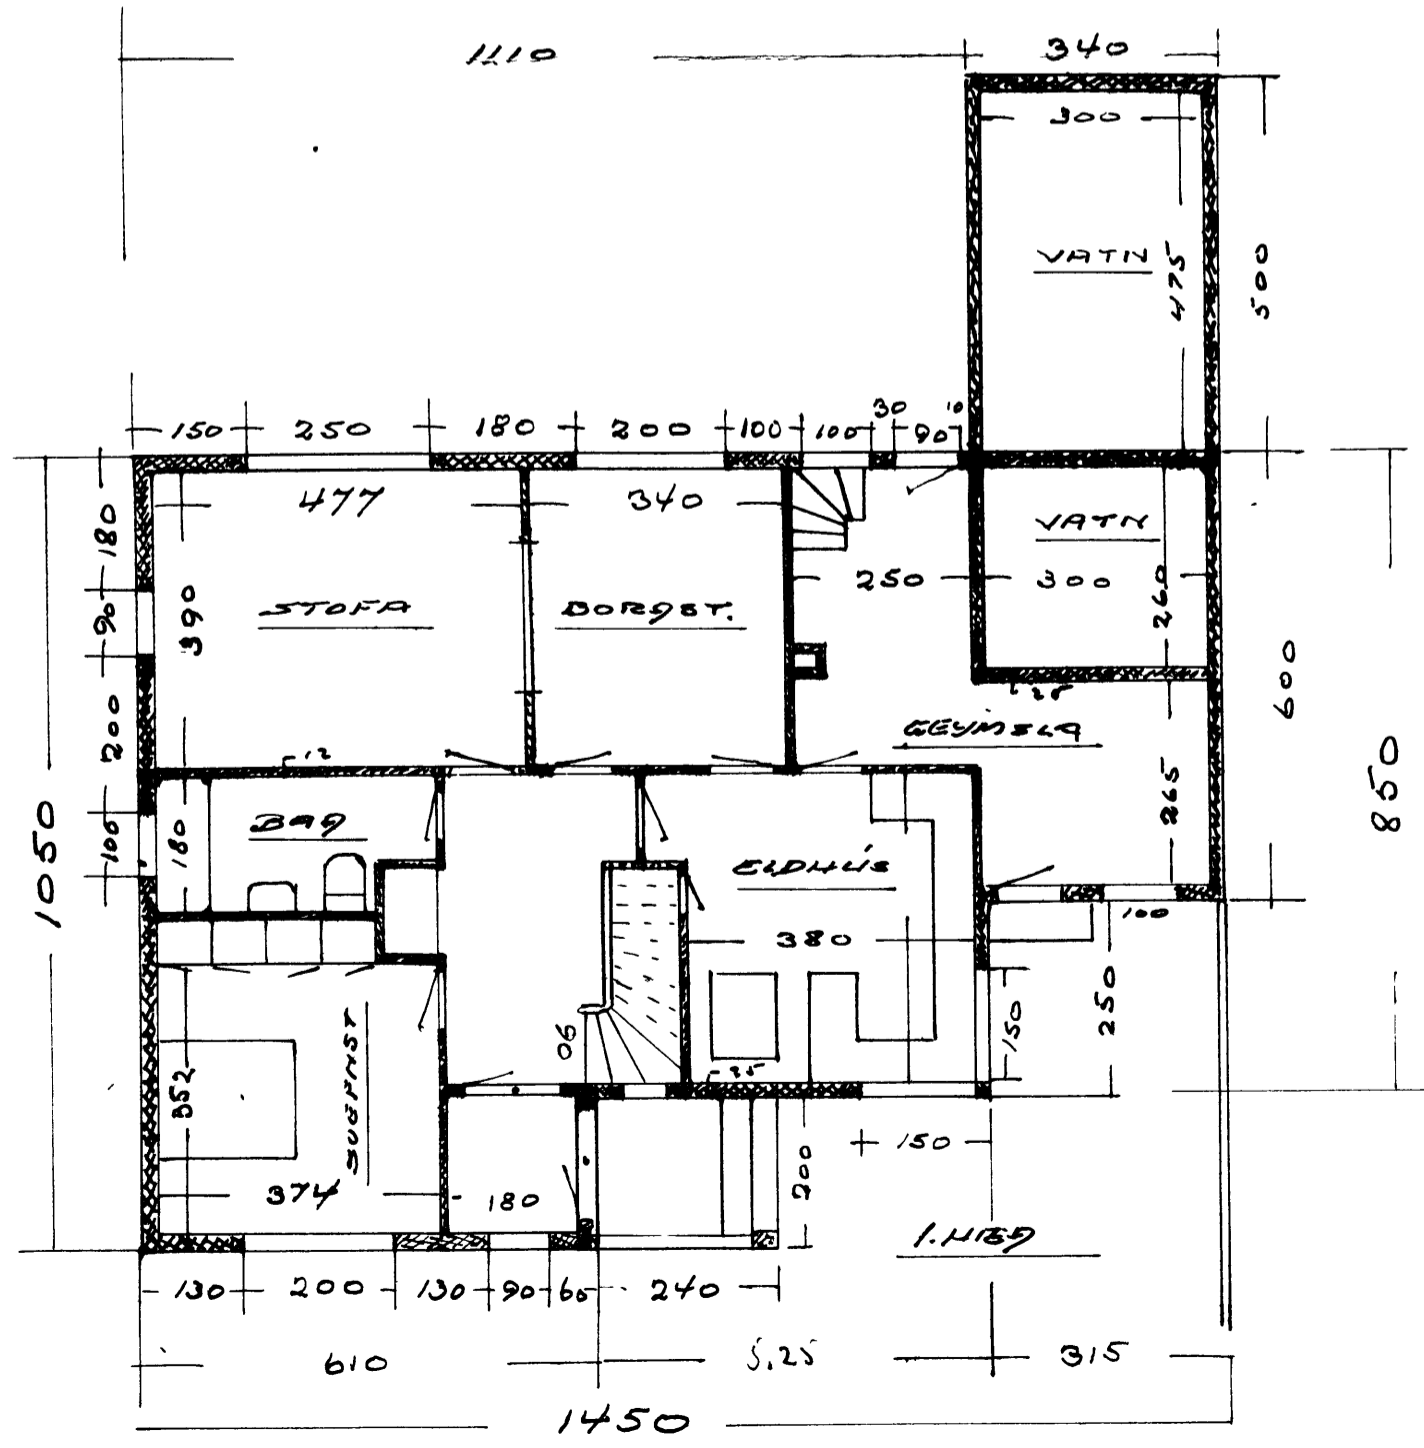

Þorsteinn Jónsson, 1913