


6479


SAMMUNINGUR BYGGINGARFULLTRÓA

18. APR. 2005


BYGGINGARFRÆÐINGUR TRÚP: VESTMANNNAEYJUM

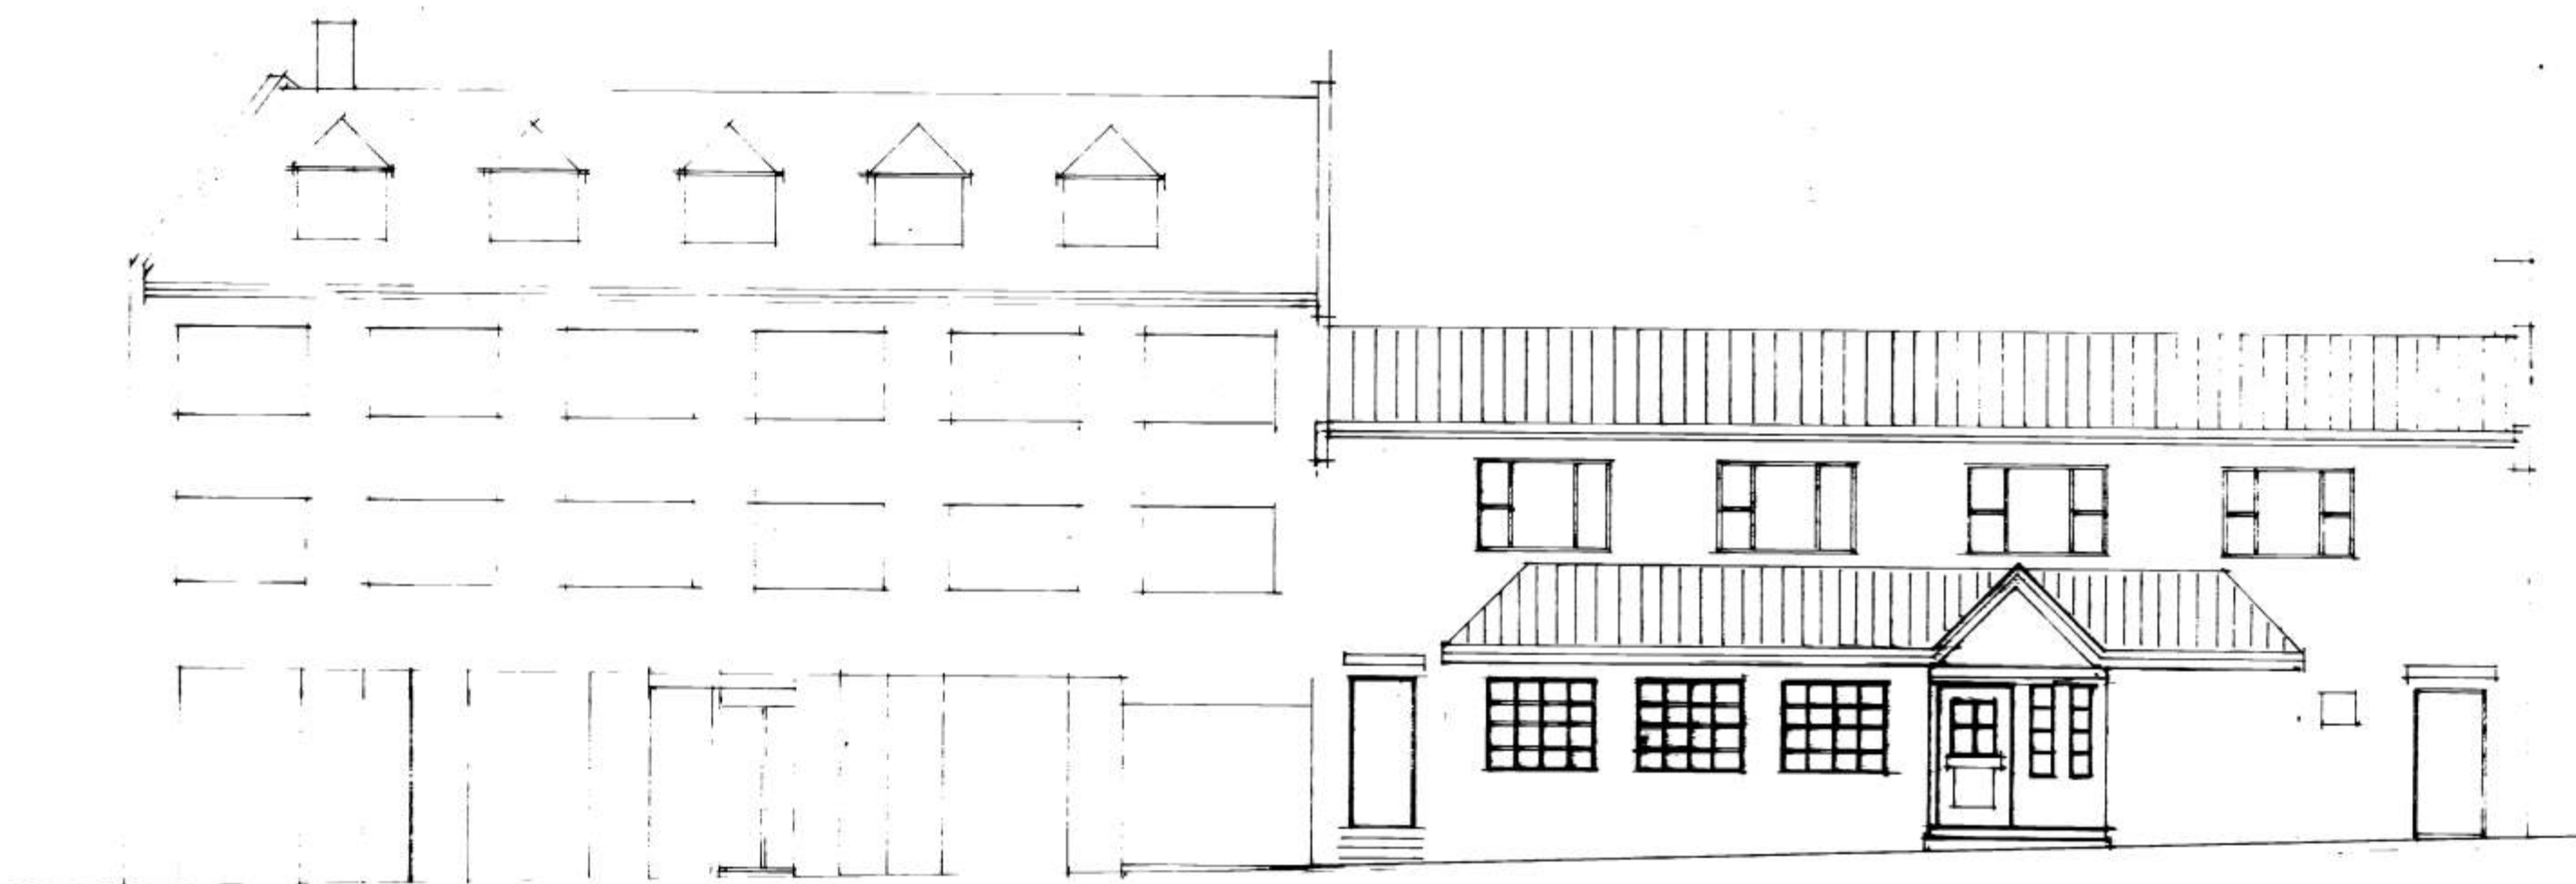

VESTURHELD

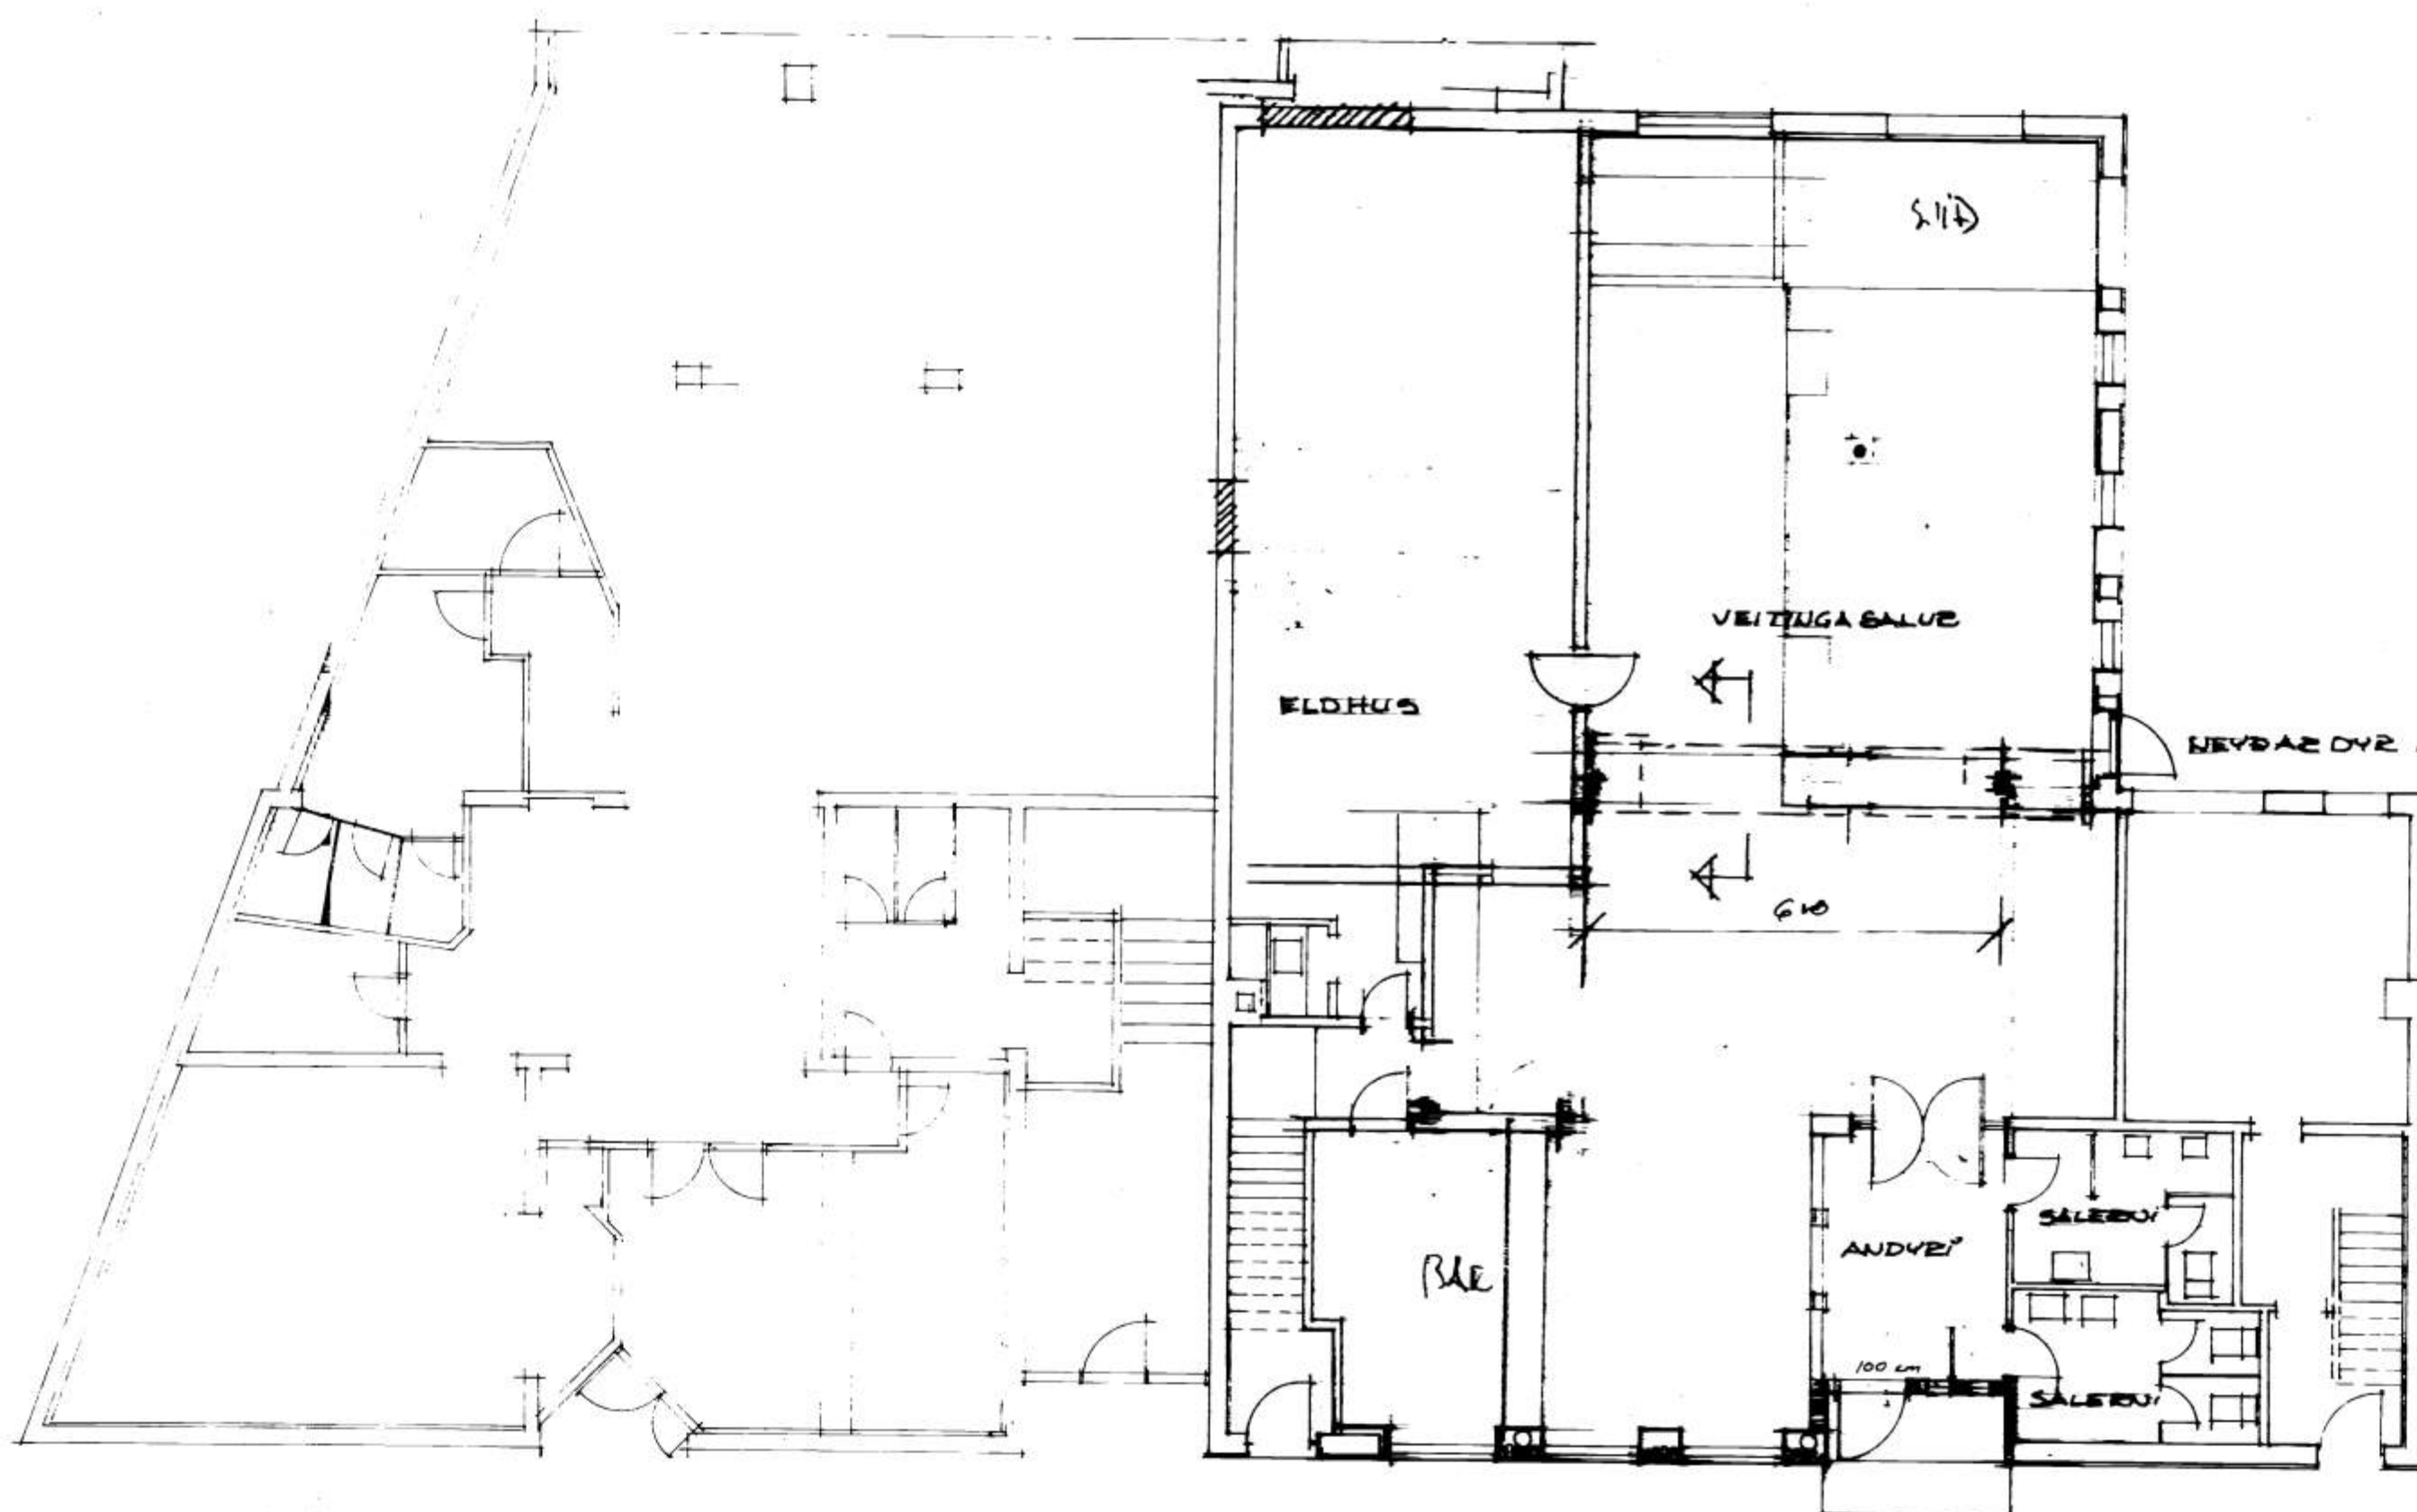

GRUNNFRÆÐINGUR - VESTURHELD

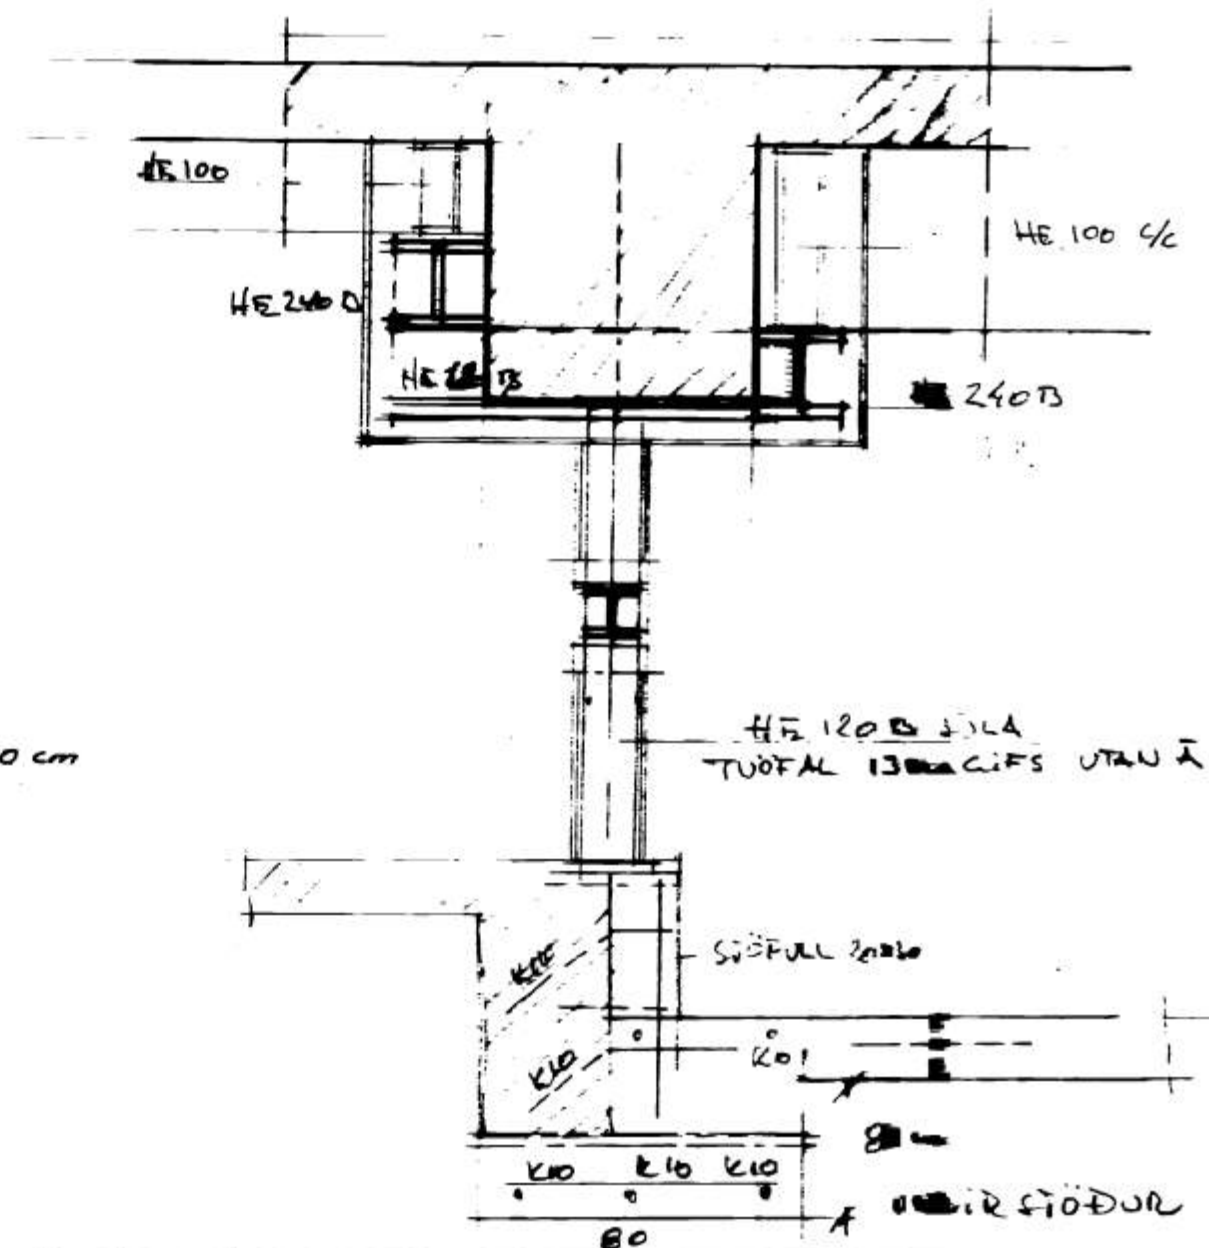

F		VERK	GESTGJAFND VESTMANNNAEYJUM
E		BEYTTA VESTURHELD	
D		GRUNNFRÆÐINGUR - ÚTLIT	
C		SÚÐ 3/4	
B			
A	AGUSTI JÓNS STALBÍTÍ SALL	TEIKN. NR.	101 AF 8306
BR.	DAGS.	BREYTING	HÁNNAD 72 TEIKNAD 72
PÁLL ZÓPHONIÁSSON		KVARDI	1:100
BYGGINGARFRÆÐINGUR		DAGS.	JANÚAR 1985
PERKJAVEGUR 23 - 98-2711			
900 VESTMANNNAEYJUM			