



VESTURHLID




NORÐURHLID

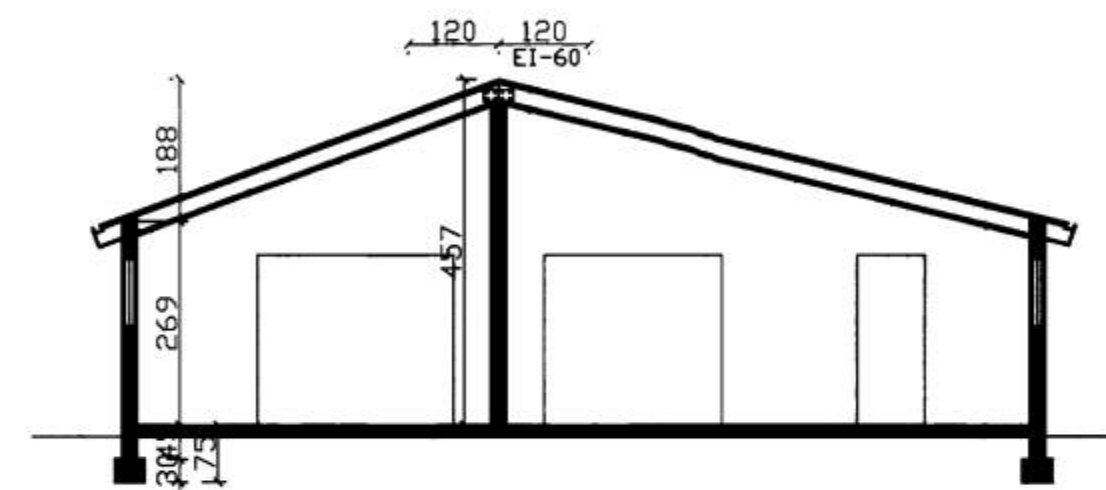


SNID A-A

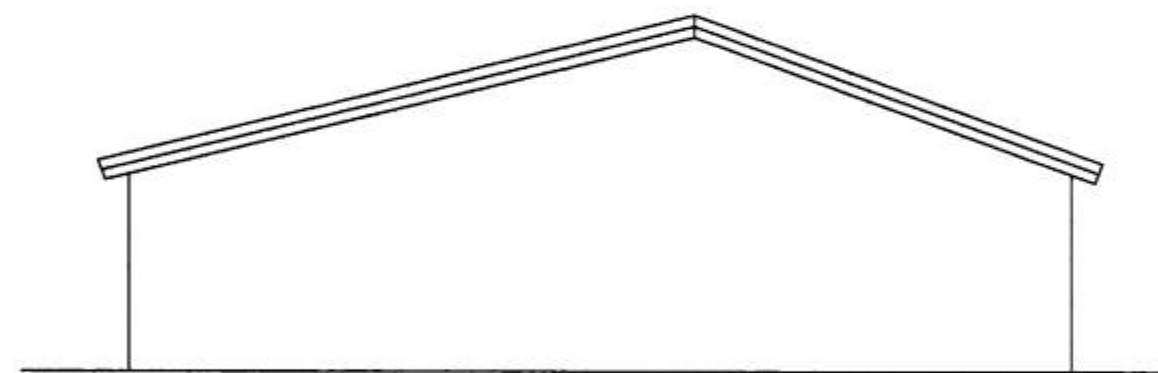

AUSTURHLID

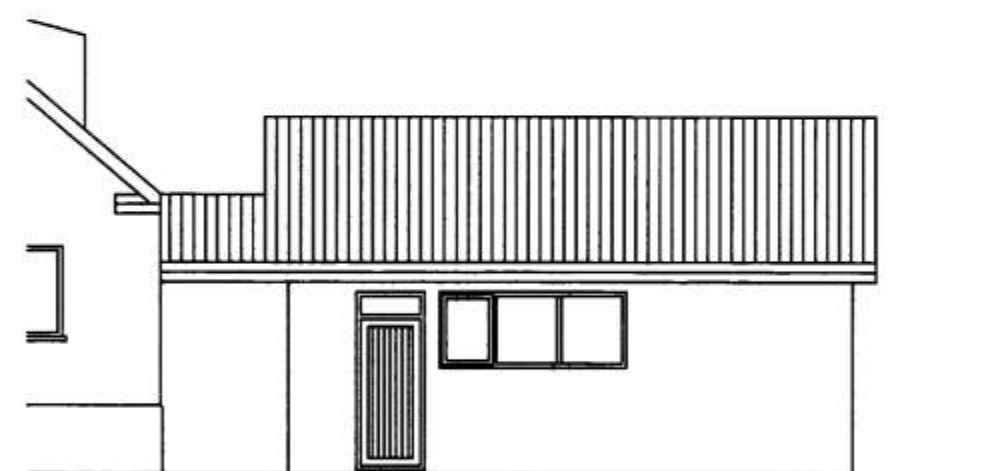


SUDURHLID

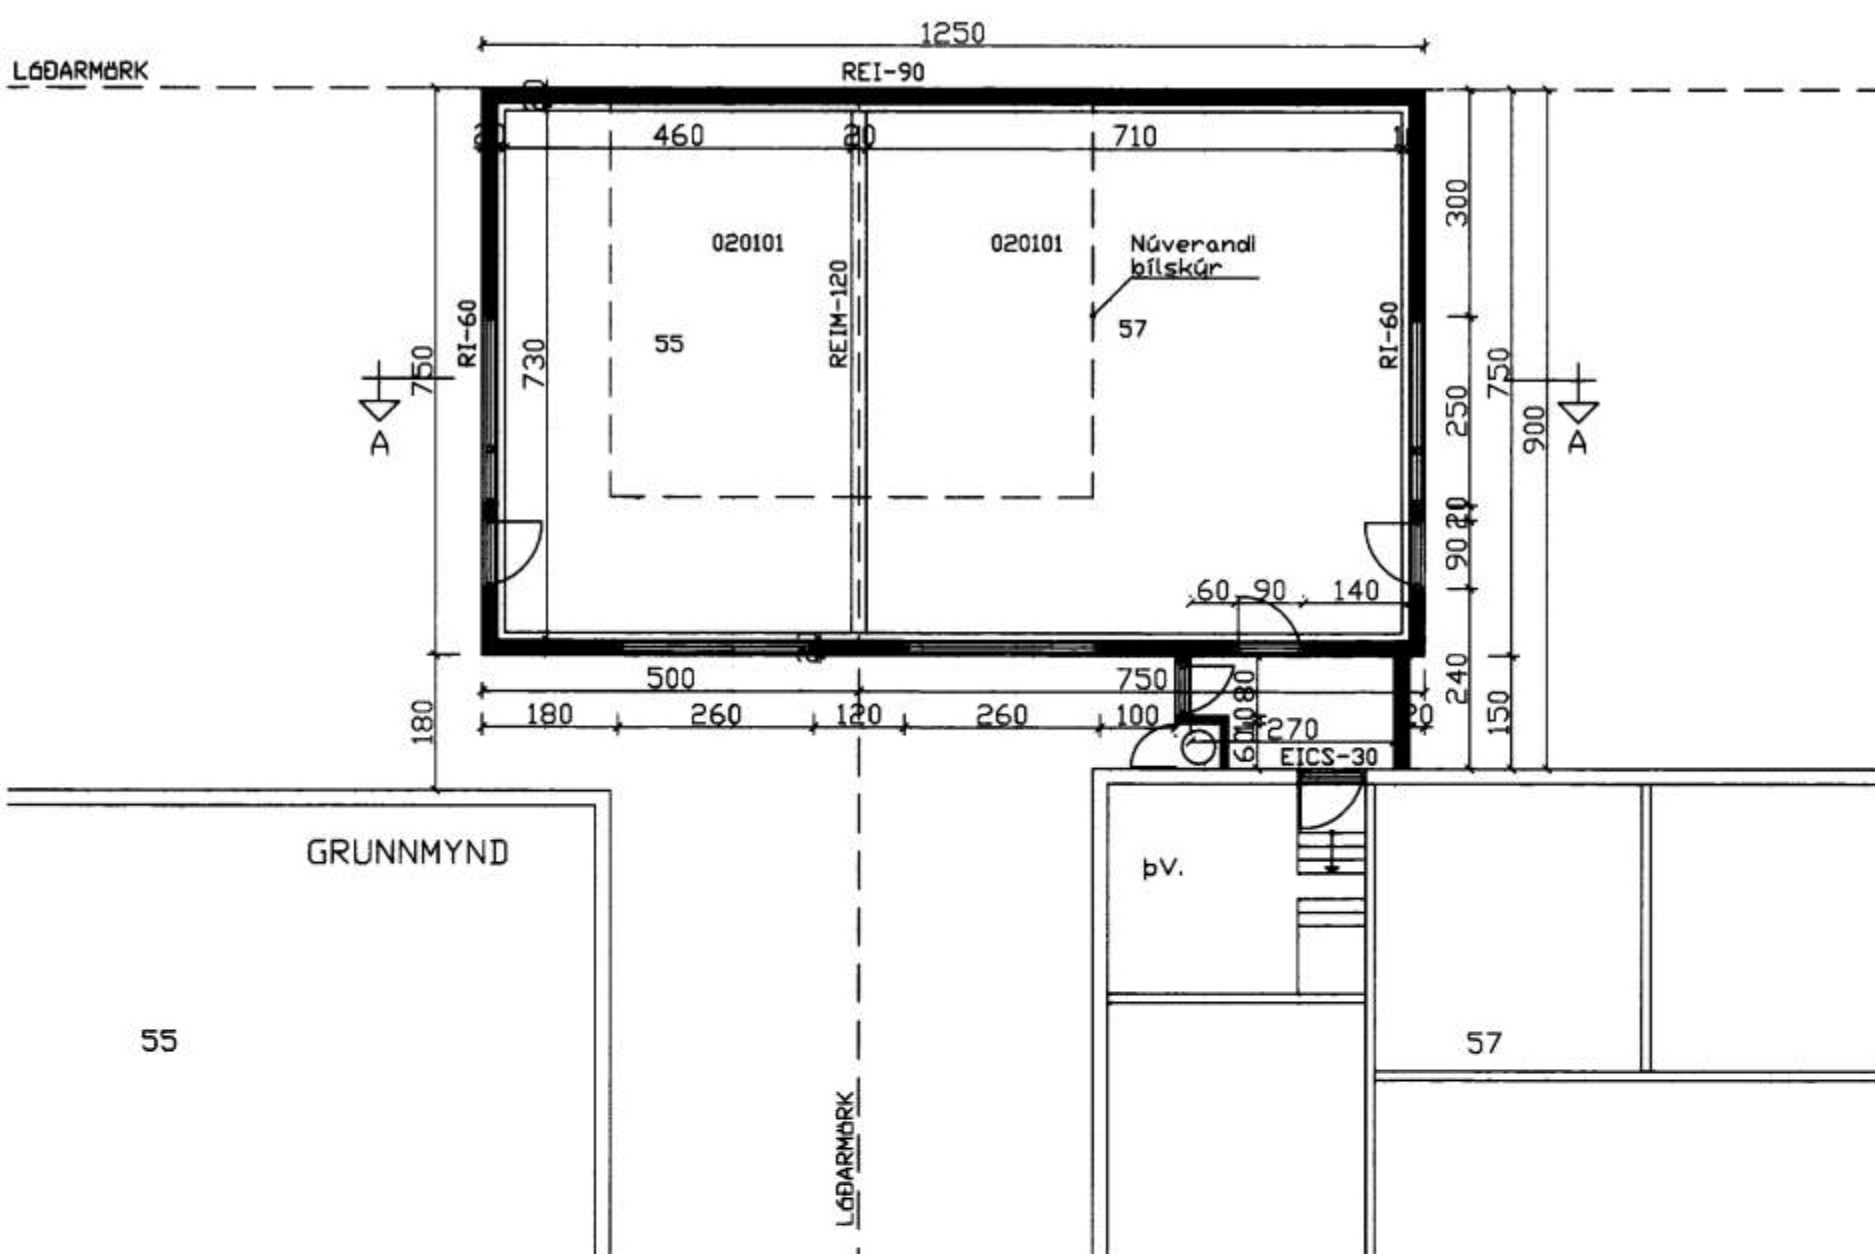

AFSTÖÐUMYND 1:500

SAMÞYKKT AF BYGGINGARFULLTRÚA

9 0 400, 2008


 BYGGINGARFULLTRUNNI VESTMANNAEYJUM

NR	DAGS.	BREYTING
A		
B		
C		
D		
E		
F		
G		
H		

SKÝRINGAR

BÍLSKUR

UNDIRSTÖÐUR: JÄRNBEIT STEINSTEYPA 2' PLAST EINANGRUN AÐ INNAN

PLATA Á JÖRÐU: JÄRNBEIT STEINSTEYPA 2' PLAST EINANGRUN YFIRBORÐ SLÍPUB

ÖTVEGGIR: 20cm JÄRNBEIT STEINSTEYPA EINANGRADIR AÐ INNAN MEÐ 3" PLASTI, ÞÖSSADIR OG MÁLADIR SLÉTT MÓT AÐ UTAN. ÖTVEGGIR HÖLUFYLLTIR OG ÞOKAÞÖSSADIR, MÁLADIR Í SAMA LIT OG HÖSÍÐ.

GLUGGAR/ÖTIH: ÞRÝSTIFÓÐAVARIN FURA OG TVÖFALT EINANGRUNARGLER BÍLSKURSHURÐ RAFDRIFIN

ÞAK: 2X9" SPERRUR c/c600 EINANGARÐ MILLI SPERRA MEÐ 175mm ÞAKULL NEDAN Á SPERRUR KOMI ÞOLPLAST, RAFMAGNSGRIND OG LOFTAPLÁTUR Í KLEBNINGARFLOKKI 1 ÖFAN Á SPERRUR 25X150 BORDKLEBNING, ÞAKKAPAPI OG BÄRU-ALUZINK. PLAST ÞAKRENNUR OG NIDURFÖLL

LOFTRESTITING UM ÖPNANLEGAN GLUGGA

STÆRÐIR	NETTÓ	BROTTO	BROTTO RÖMMAL
BÍLSKUR 55	31,7m ²	35,8m ²	121,5m ³
BÍLSKUR 57	52,95m ²	58,05m ²	224,57m ³

Teiknistofa PZ ehf 

Ráðgjafarverkefniþjónusta FRV

Kirkjuvegi 23 900 Vestmannaeyjum Sími 481-2711 Fax 481-3076
 Heimasíða <http://www.teiknistofa.is> Netfang pz@teiknistofa.is

Verkefni
BÍLSKUR HEIDARVEGUR 55-57 VESTMANNAEYJUM

Verkefni
GRUNNMYND, SNID OG ÖTLIT

Dags.	Hannað	Verk.nr	Mælikvarði
JUNÍ 06	PZ	0629	1:500 1:100
Yfirfarið	Teiknað	Teikn.nr	Breyting
	KH	101	
Samþykkt	