




VESTURHLID

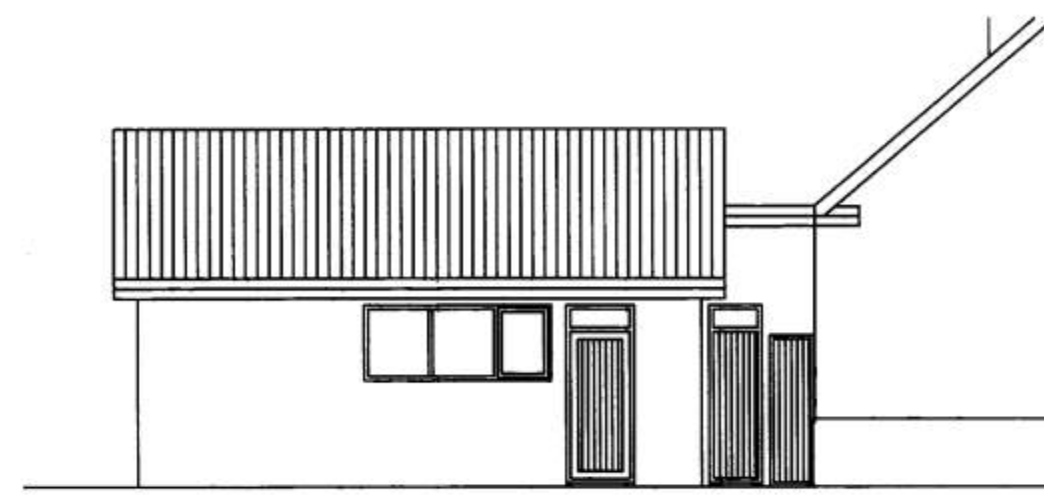


NORÐURHLID

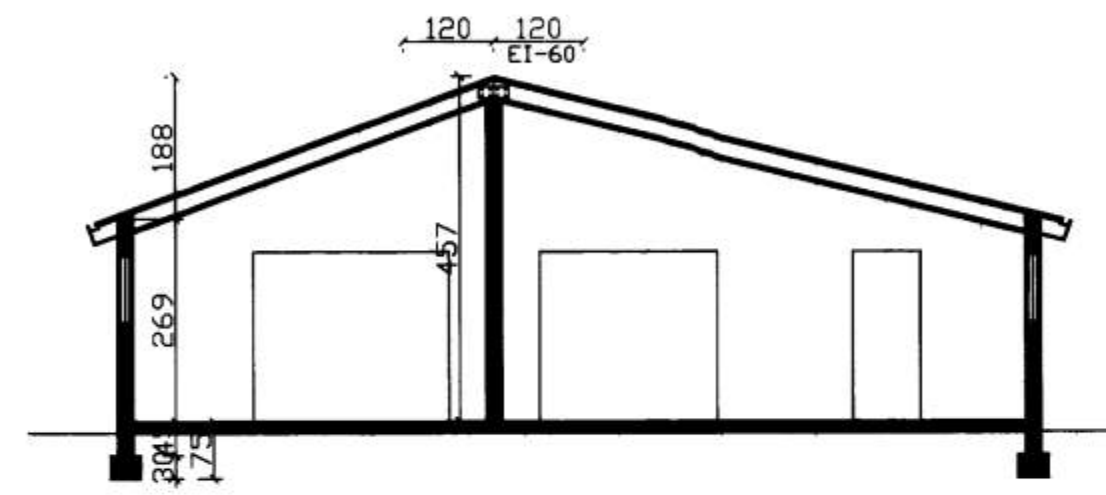


SNID A-A

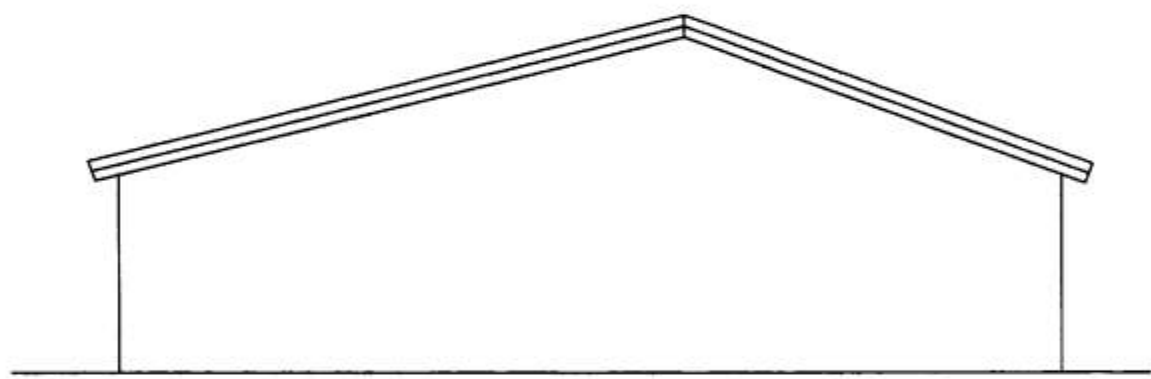

AUSTURHLID

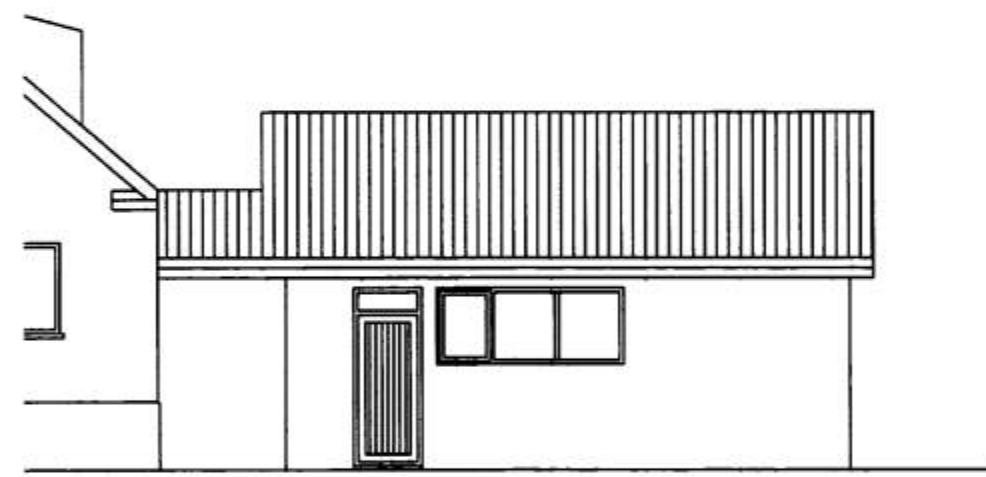

SUDURHLID

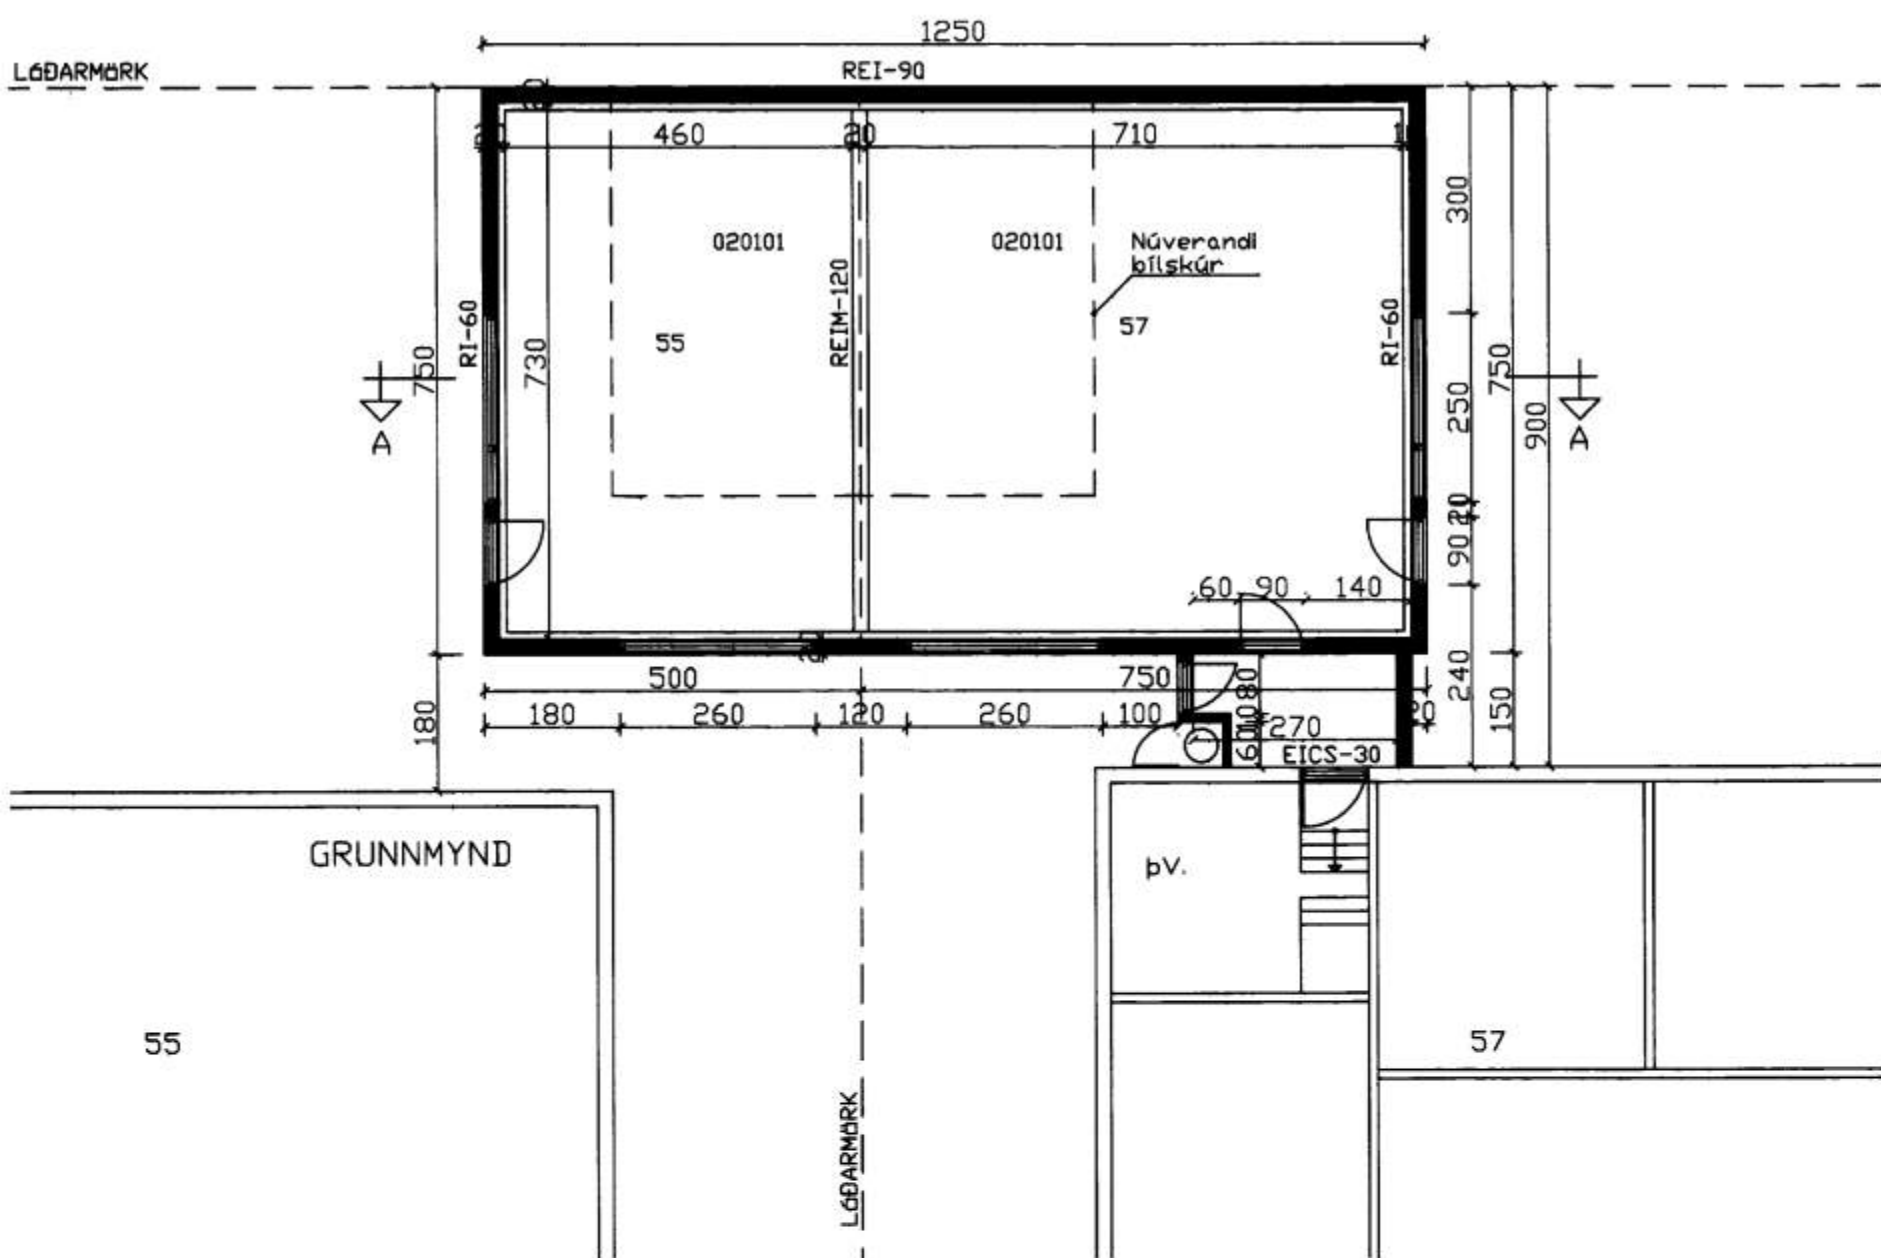

AFSTÆÐUMYND 1:500

SAMÞYKKT AF BYGGINGARFULLTRÚA

30.06.2003

Signe S. Björnsdóttir
BYGGINGARFULLTRUINN Í VESTMANNNAEYJUM

NR	DAGS.	BREYTING
A		
B		
C		
D		
E		
F		
G		
H		

SKÝRINGAR

BÍLSKÚR
 UNDIRSTÆÐUR: JÄRN BENT STEINSTEYPA 2' PLAST EINANGRUN AÐ INNAN
 PLATA Á JÖRÐU: JÄRN BENT STEINSTEYPA 2' PLAST EINANGRUN YFIRBORÐ SLÍPUG
 ÖTVEGGIR: 20cm JÄRN BENT STEINSTEYPA EINANGRADIR AÐ INNAN MEÐ 3" PLASTI, ÞOSSADIR OG MÁLABIR SLÉTT MÓT AÐ UTAN. ÖTVEGGIR HÖLUFYLLTIR OG ÞOKAÞOSSADIR, MÁLABIR Í SAMA LIT OG HÖSÍÐ,
 GLUGGAR/ÖTIR: ÞRÝSTIÐAVARIN FURA OG TVB FALT EINANGRUNARGLER BÍLSKURSHURÐ RAFDRIFIN
 ÞAKI: 2X9" SPERRUR c/c600 EINANGARÐ MILLI SPERRA MEÐ 175mm ÞAKULL NEDAN Á SPERRUR KOMI ÞOLPLAST, RAFMAGNSGRIND OG LOFTAPLÖTUR Í KLEÐNINGARFLOKKI 1 ÖFAN Á SPERRUR 25X150 BORDAKLEÐNING, ÞAKKAPAPI OG BÄRU-ALUZINK. PLAST ÞAKRENNUR OG NIDURFÖLL
 LOFTRESTING UM ÖPNANLEGAN GLUGGA
 STÆRDIR
 BÍLSKÚR 55 NETTÖ BROTTÖ BROTTÖ RÖMMÁL
 BÍLSKÚR 57 31,7m² 35,8m² 121,5m³
 52,95m² 58,05m² 224,57m³

Teiknistofa PZ ehf
 Ráðgjafarverkfræðipjónusta 
 Kirkjuveg 23 900 Vestmannaeyjum Sími 481-2711 Fax 481-3076
 Heimasíða <http://www.teiknistofa.is> Netfang pz@teiknistofa.is

Verkefni
 BÍLSKÚR HEIDARVEGUR 55-57 VESTMANNNAEYJUM
 Verkefni
 GRUNNMYND, SNID OG ÖTLIT

Dags.	Hannað	Verk.nr	Mælikvarði
JUNÍ 06	PZ	0629	1:500 1:100
Yfirfarið	Teiknað	Teikn.nr	Breyting
	KH	101	
Samþykkt	<i>Rain Loh</i>		