


6490

Aritun byggingarfulltrúa


SAMÞYKKT AF BYGGING-FULLTRÚA

15 SEP. 2006


*Sigurður Jónsson*  
BYGGINGARFULLTRUINN Í EIS MÖRÞAENYJUM

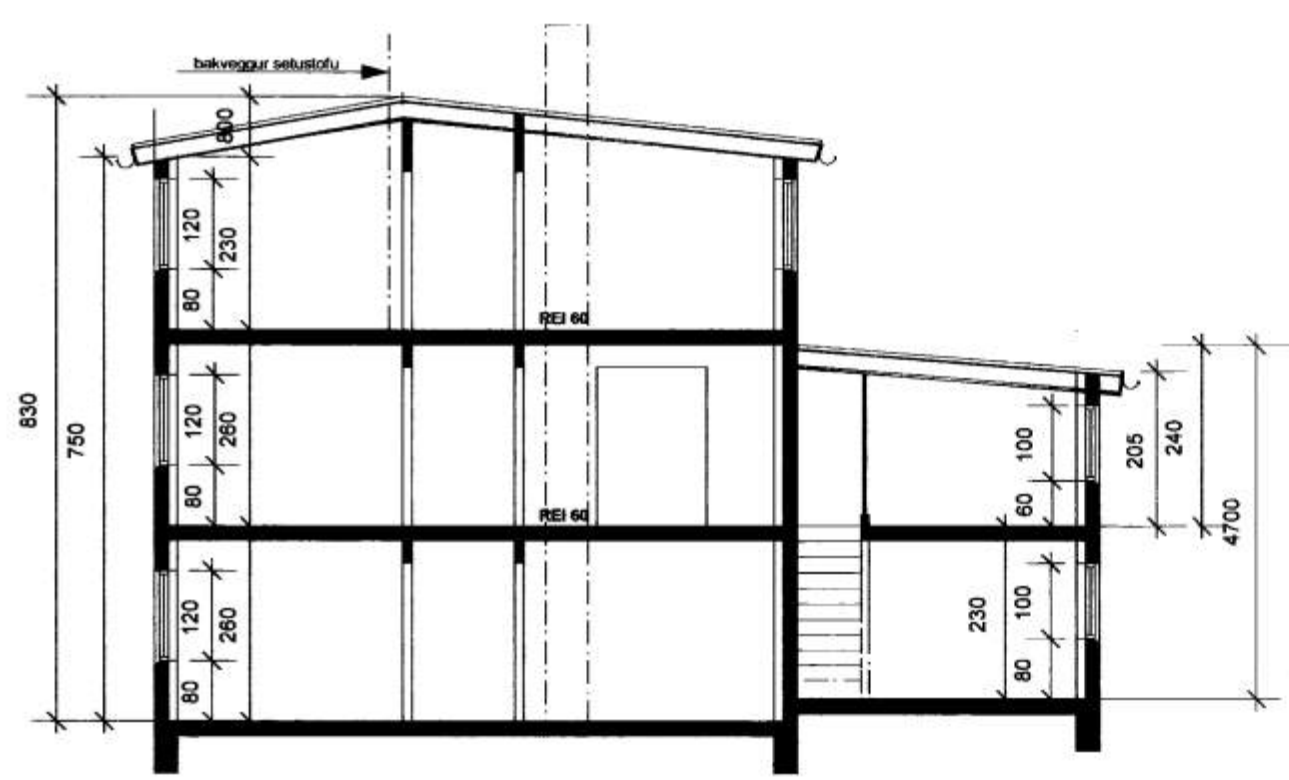


Snið A-A

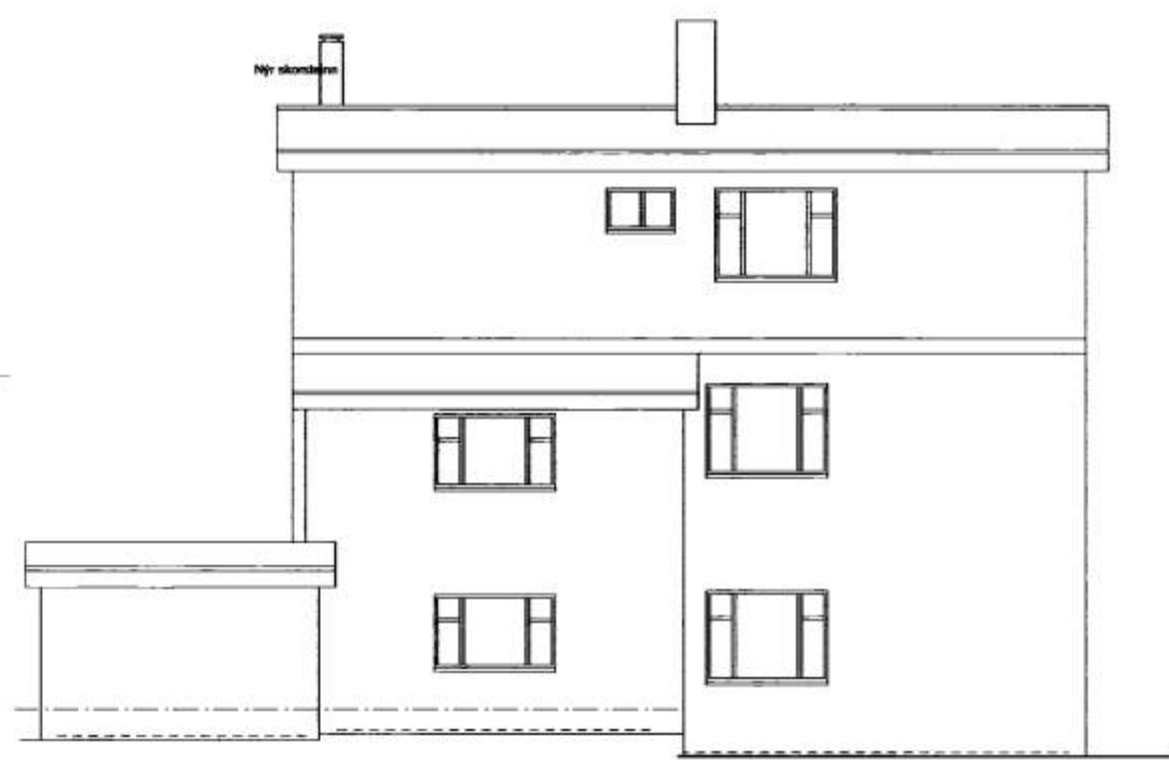


Útlit austur

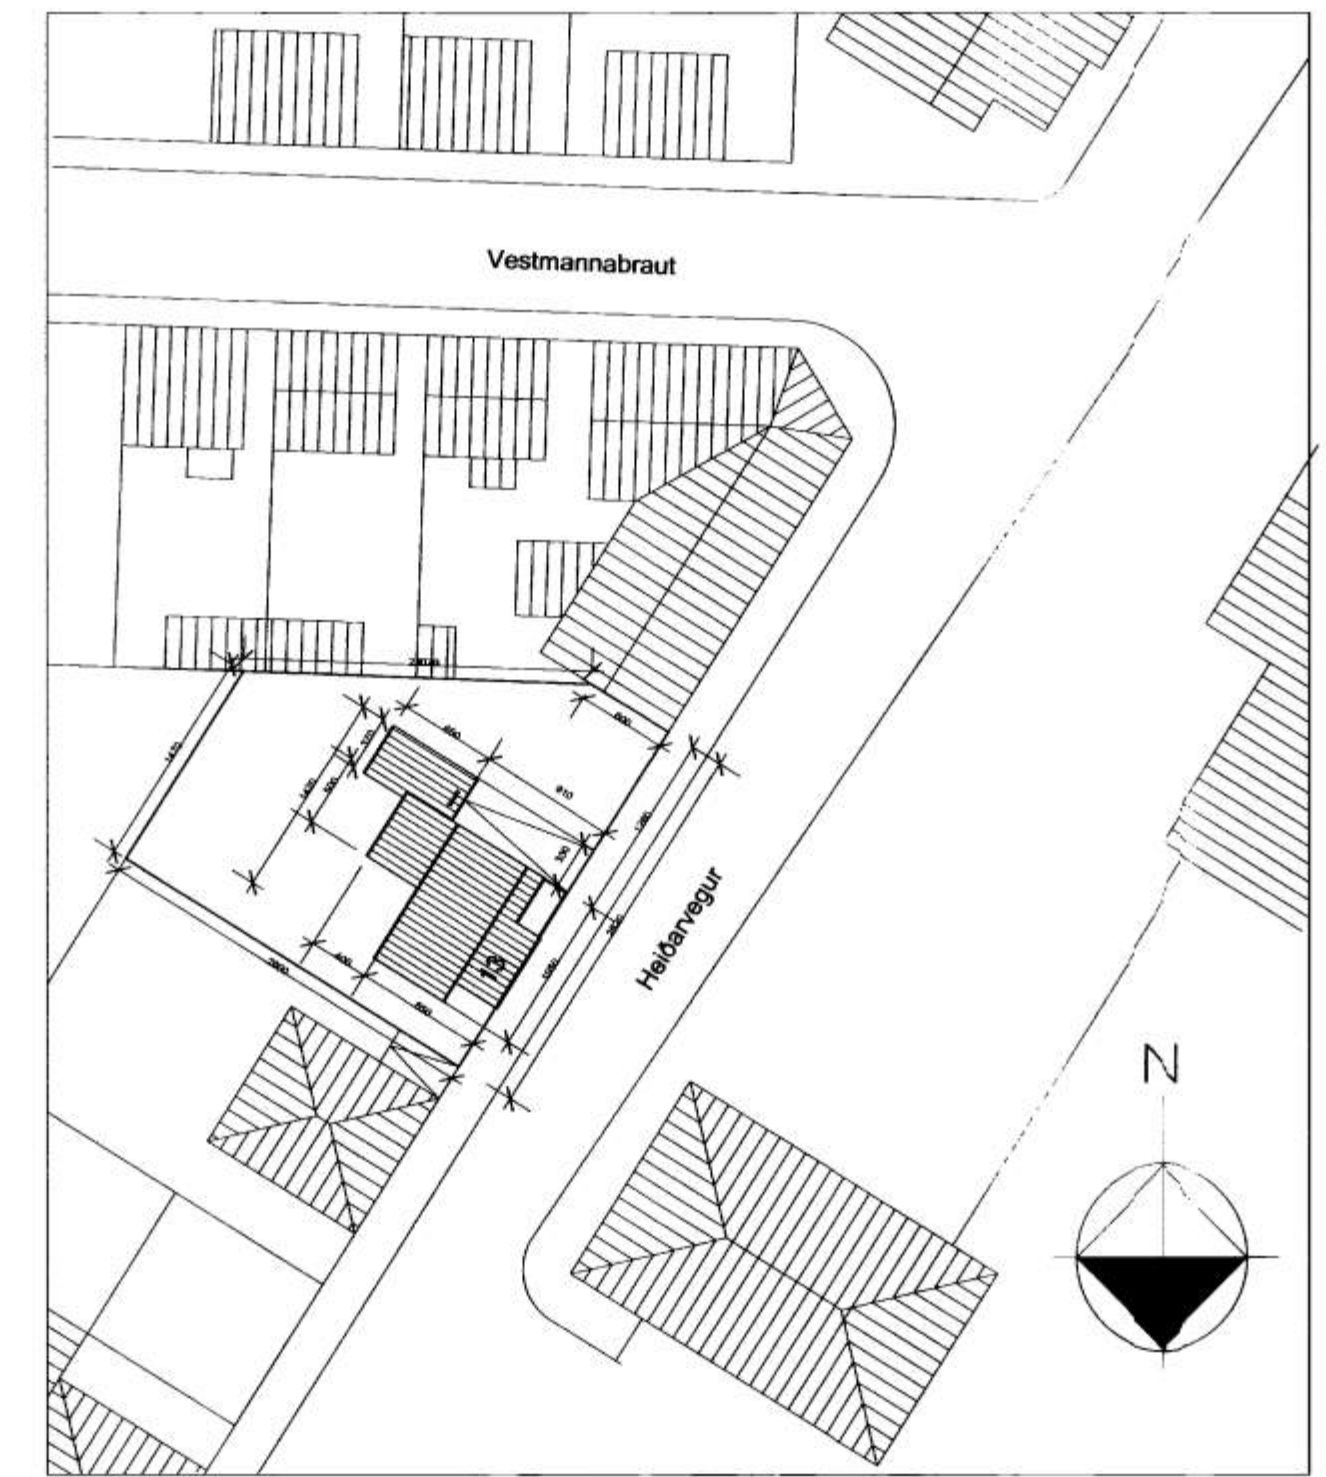

Afstöðumynd mkv. 1:500

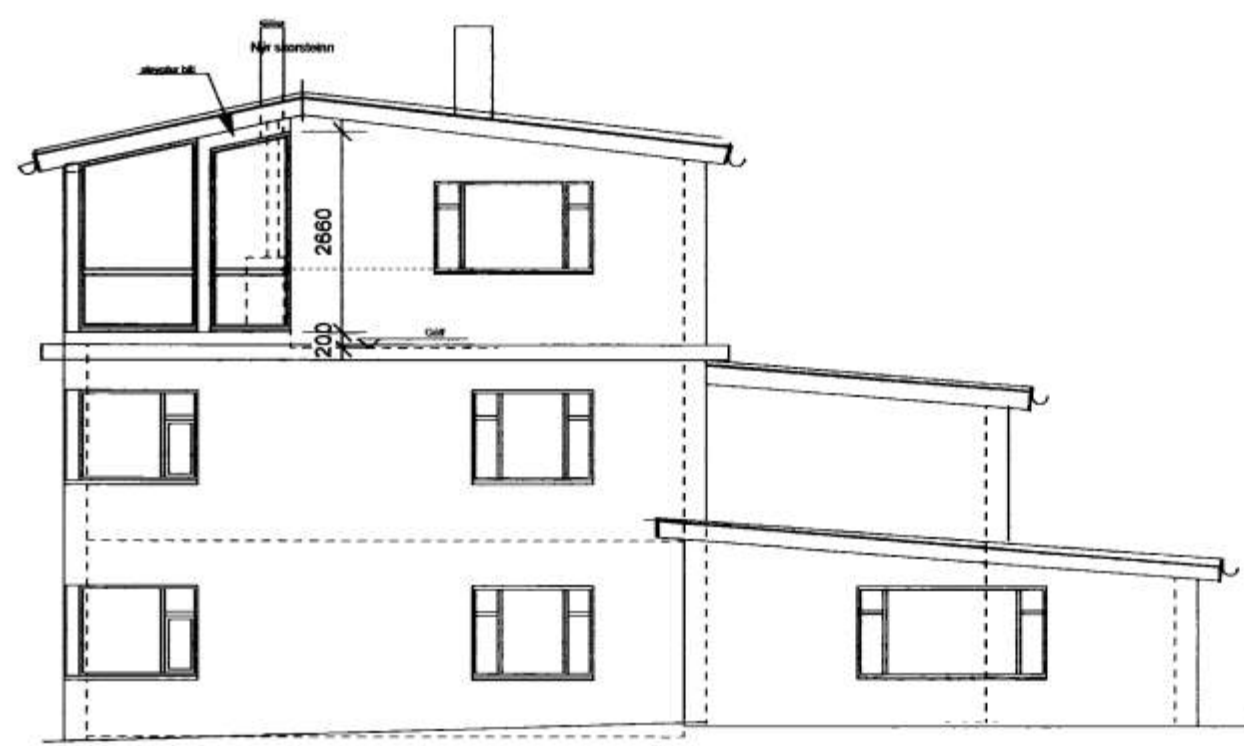

Útlit suður

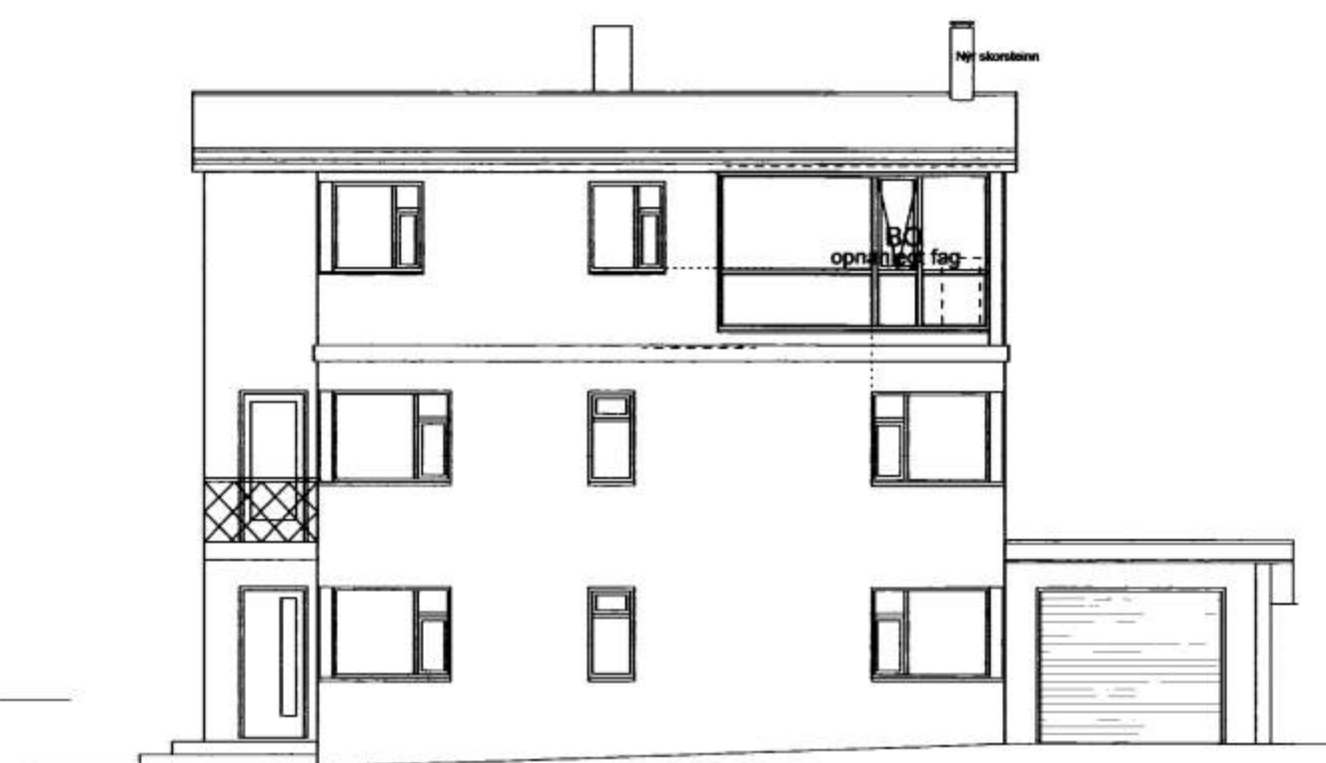

Útlit vestur

Endurbætur á brunavörnum verða gerðar samhliða eðlilegu viðhaldi.  
Húsið teiknaði Ólafur Kristjánsson 1943 og viðbyggingu og biskúr 1960



Dags.	Breyting.	Teikn.	Útgáfa.



Verkheiti:	Heiðarvegur 13 - Vestmannaeyjum	Verk nr.:	06CD	Mkv. í A2:	1:100 1:500
Snið, útlit og afstöðumynd		Teikn.:	JPA	Dags.:	07.09.2006
Aritun arkitekta:	<i>Sigurður Jónsson</i>	Teikn. nr.:	10-20	Útgáfa:	