



SUÐUR M=1:100




SNID A-A M=1:100



SNID B-B M=1:100




VESTUR M=1:100

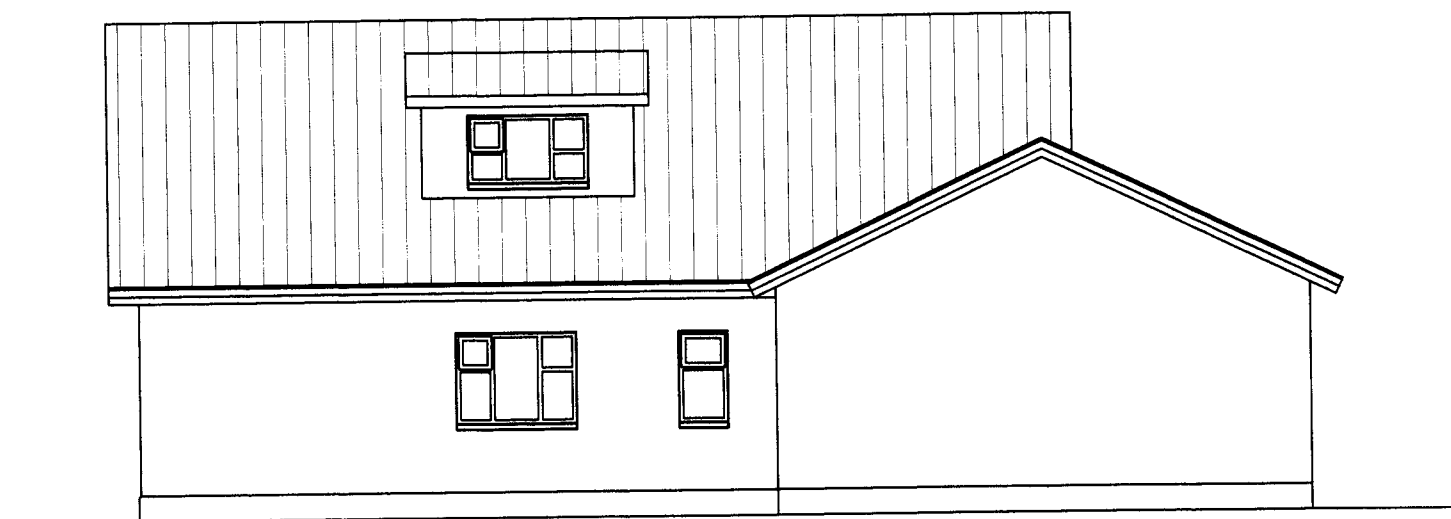


AUSTUR M=1:100



NORDUR M=1:100

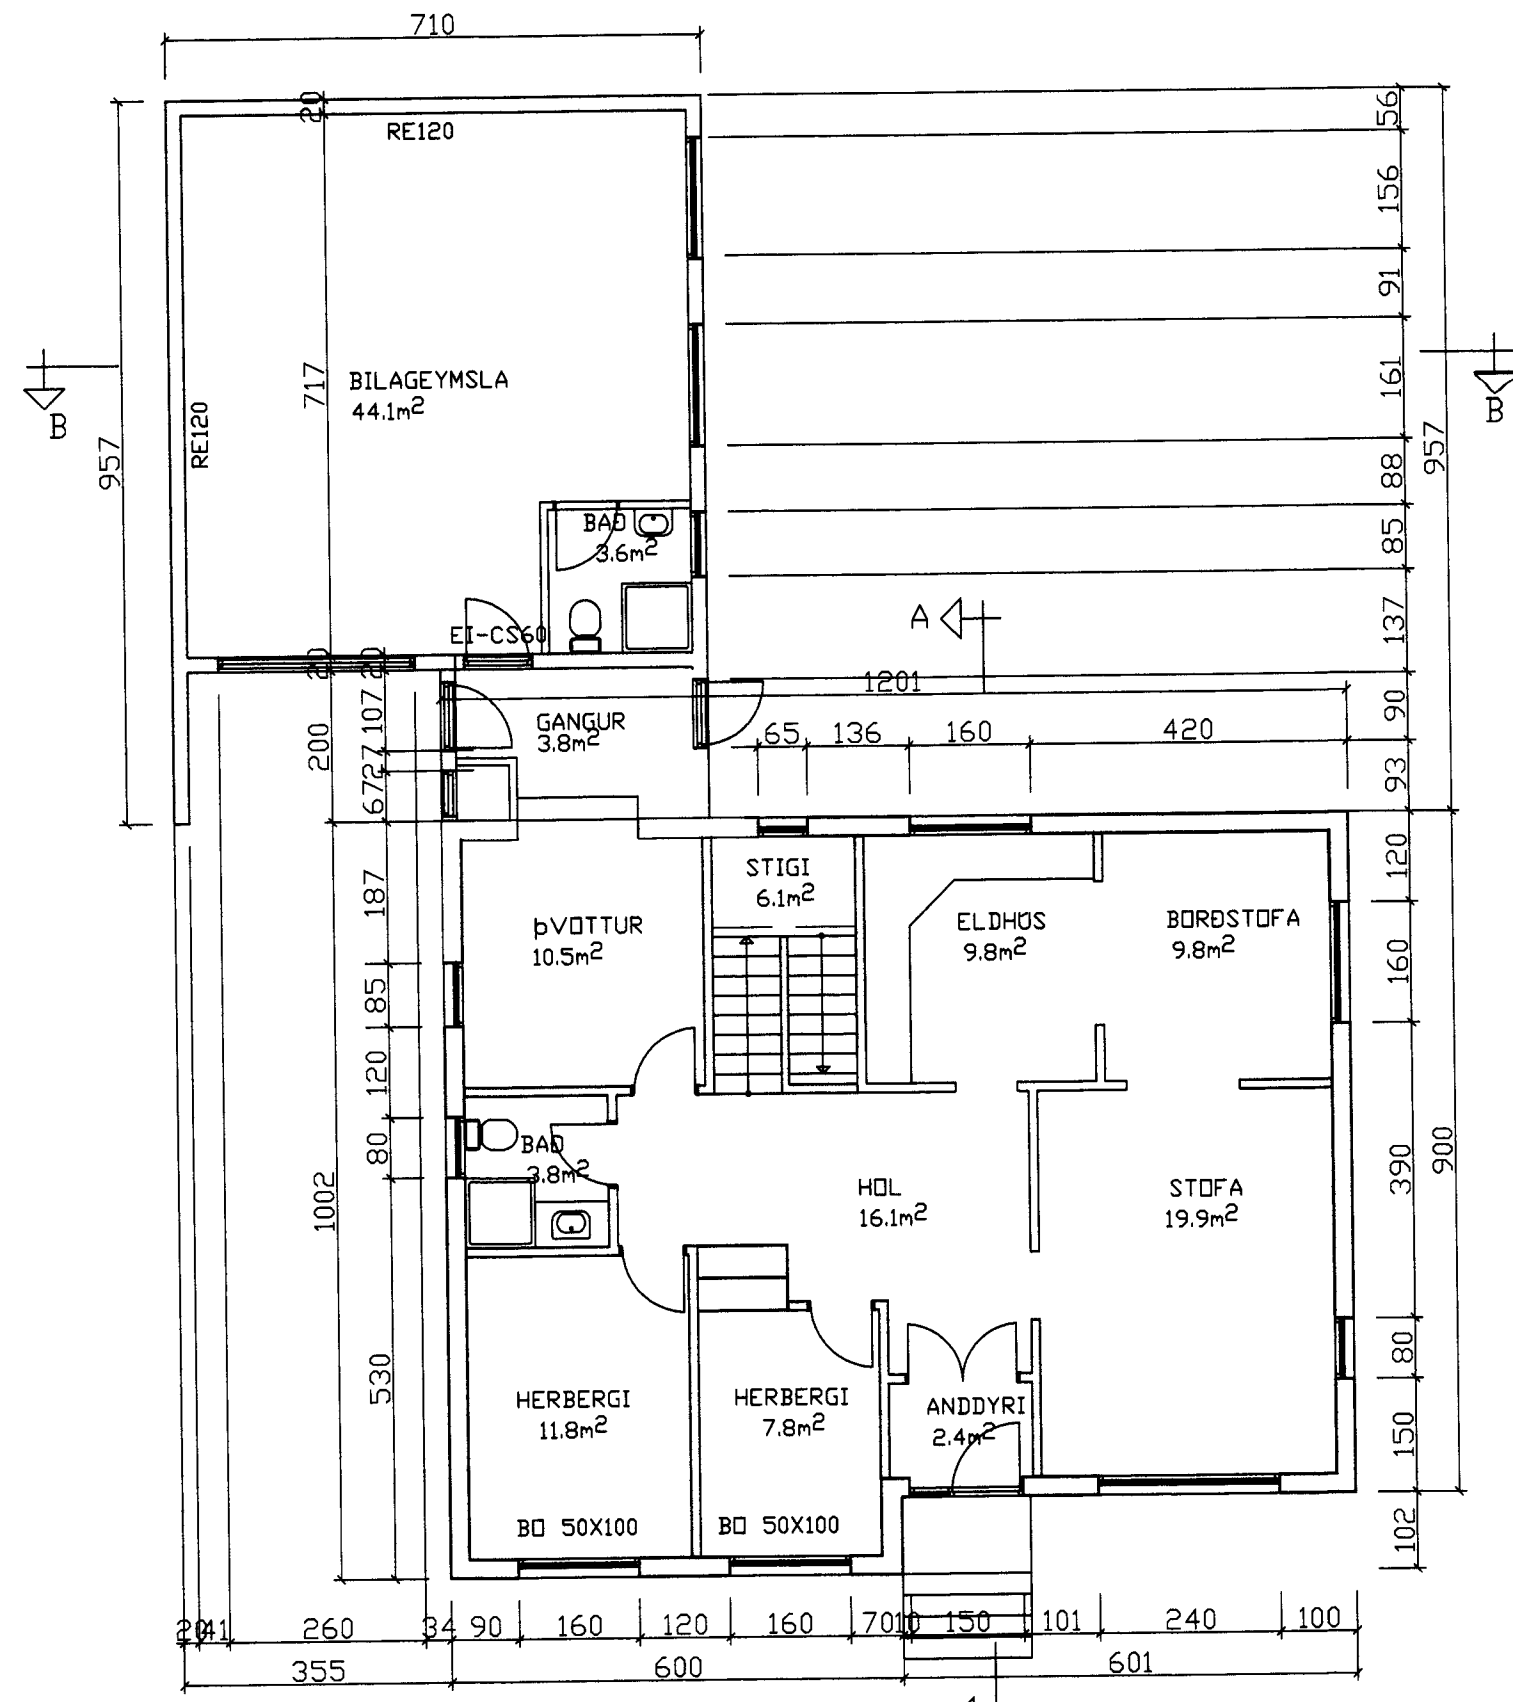

GRUNNMYND HÆÐ M=1:100

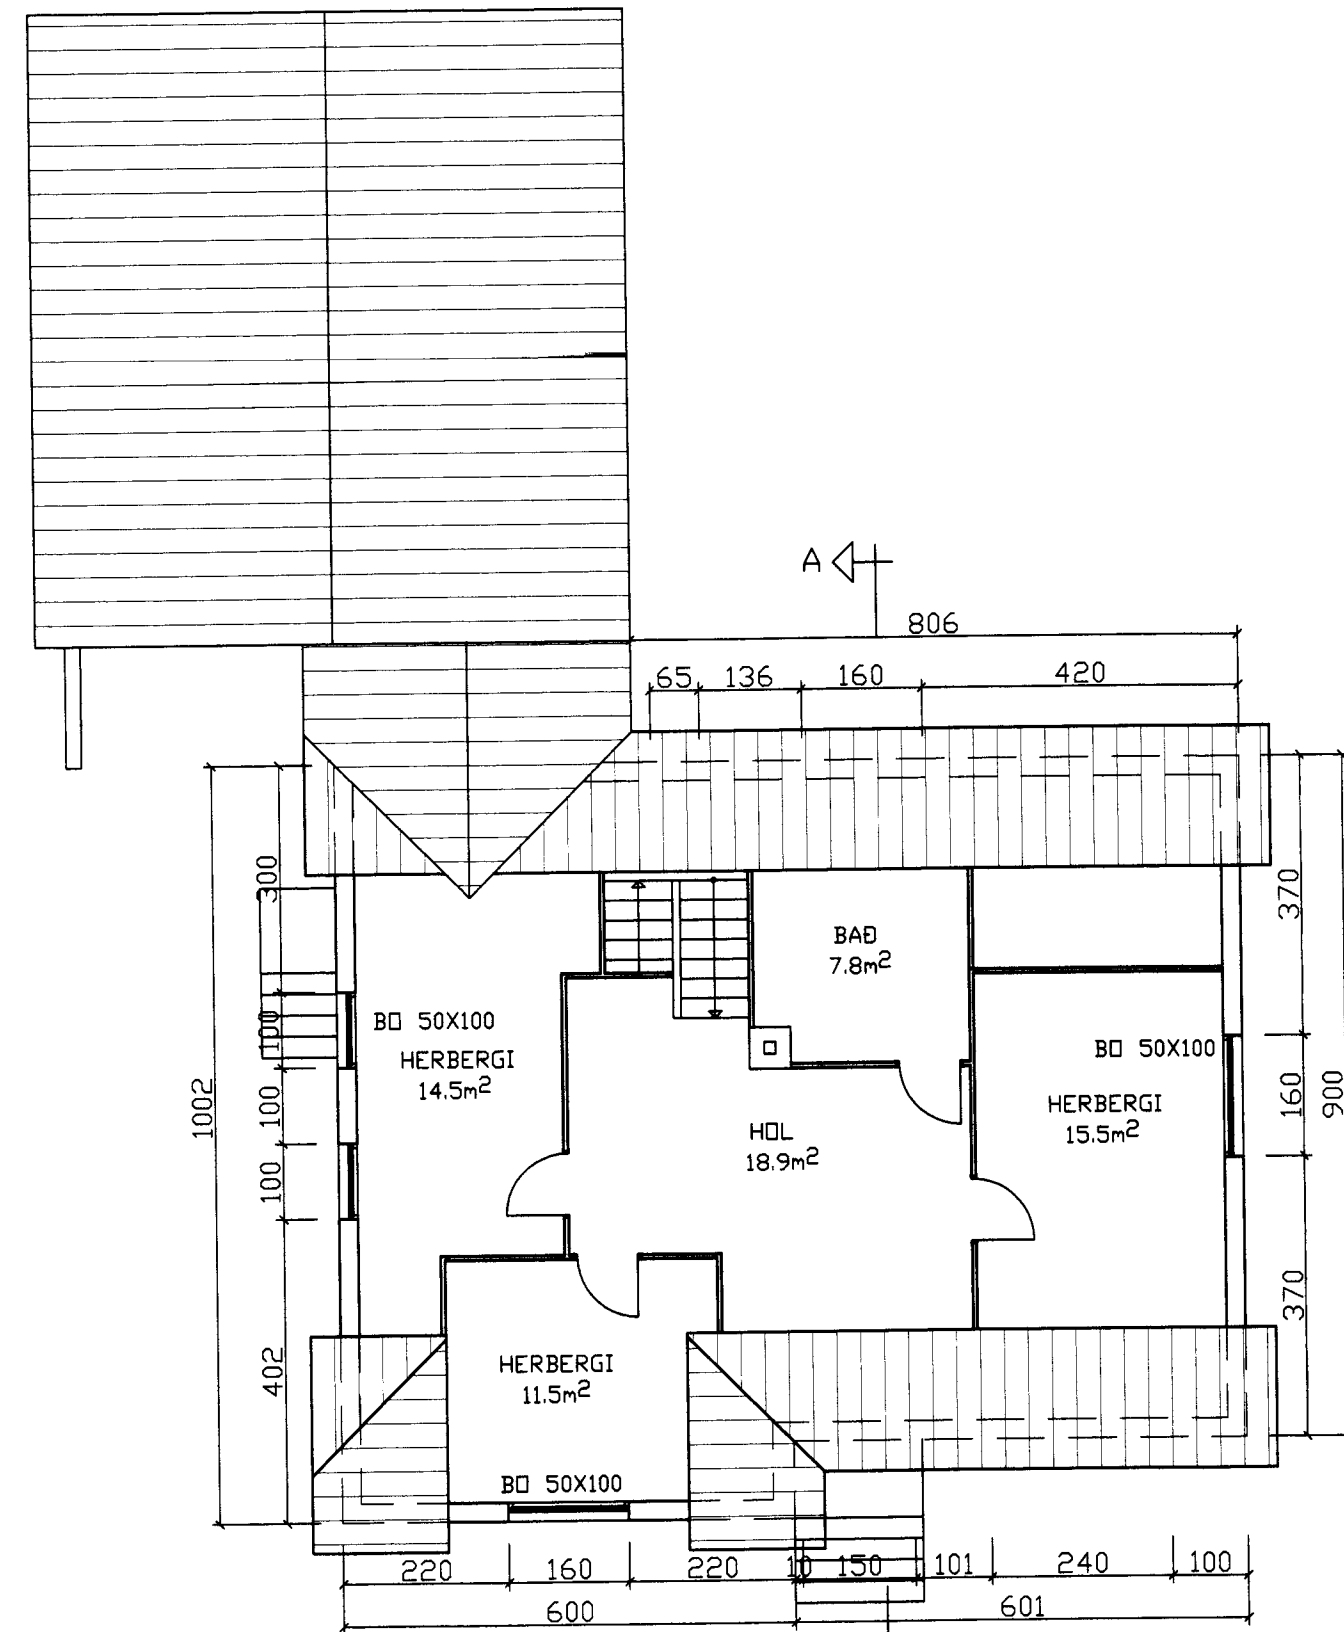

GRUNNMYND RIS M=1:100



Sigurður S. B.

NR	DAGS.	BREYTING
A		
B		
C		
D		
E		
F		
G		
H		

**SKÝRINGAR**

**BYGGINGARLÝSING**

**ALMENN**  
HEIDARVEGUR 59 Í VESTMANNAEYJUM ER STEINSTEYPT ÍBÚÐARHÚS A TVEIMUR HÆÐUM.

**SÖKKLAR**  
STEYPTIR OG JÄRNBEITAR

**PLÖTUR**  
STEYPTIR OG JÄRNBEITAR

**ÚTVEGGIR**  
STEYPTIR OG JÄRNBEITAR  
AD ÚTAN: VERÐUR KLÆTT AD ÚTAN MED MÜRKLÆDNINGU OG EINANGRADIR MED 50mm STEINULL  
AD INNAN: 50MM KORKEINAGRUN OG MURAD.

**INNVEGGIR**  
STEYPTIR VEGGIR Í FLOKKI 1: 15cm STEYPTIR OG MÜRHÚÐARIR  
HLADNIR VEGGIR Í FLOKKI 1: 10cm HLEDLSUSTEINN OG MÜRHÚÐARIR  
LÉTTIR VEGGIR Í FLOKKI 1: 2X13mm GÍFS, 100mm BLIKKSTODIR, STEINULL 100mm OG 2X13mm GÍFS

**ÞAK**  
ÞAKJÄRN  
BORÐAKLÆDNING 25X175mm  
LOFTUN 25mm  
SPERRUR 50X150mm dlc 60cm  
STEINULL 150mm  
RAKVARNARLAG  
RAFMAGNSGRIND 45X45mm dlc 60cm  
LOFTAKLÆDNING Í FLOKKI 1

**GLUGGAR**  
TRÉGLUGGAR GAGNVARDIR OG MED TVÖFÖLÐU GLERI

**LAGNÆLIDIR**  
FRÆRRENSLUPÍPIR Í VEGGJUM OG Í SÖKKU  
HITAKERFI OFNAR LAGNIR Í VEGGJUM OG SJANLEGAR  
NEYSUVATNSKERFI LAGNIR Í VEGGJUM OG ÚTANLIGGJANDI

**REIKNISLEGT ÁLAG SÖLSKÁLA**  
VINDÁLAG 150 kg/m²  
SNJÓÁLAG 150 kg/m²  
NOTÁLAG 200 kg/m²

**BRUNAVARNIR**  
EI-CS30 30 MÍN BRUNAHURÐ REYKDETT OG SJÁLLOKANDI  
E160 60 MÍN BRUNAVEGGUR  
R REYKSKYLAARI  
BO BJÖRGUNAROP

**BREYTINGAR**  
HÚSID ER EINANGRADMED 50mm STEINULL OG KLÆTT AD ÚTAN MED MÜRKLÆDNINGU. BYGGÐUR STEINSTEYPTUR BÍLSKUR VÍÐ VÍÐ HÚSID, SKIPT UM GLUGGA. BYGGT Á ELÐRI UPPRÁTTUM OG MÆLINGUM.

**Teiknistofa PZ ehf**  
Ráðgjafarverkfræðipjónusta

Kirkjuvegi 23 900 Vestmannaeyjum Sími 481-2711 Fax 481-3076  
Heimasíða <http://www.teiknistofa.is> Netfang [pz@teiknistofa.is](mailto:pz@teiknistofa.is)

Verkheiti  
HEIDARVEGUR 59  
VESTMANNAEYJUM

Verkefni  
GRUNNMYND, SNID, AFSTÖÐUMYND  
OG ÚTLIT

Dags.	Hannað	Verk.nr	Mælikvarði
12.05.2009	BB	0845	1:500 1:100
Yfirfarit	Teiknað	Teikn.nr	Breyting
	BB	101	

Samþykkt