

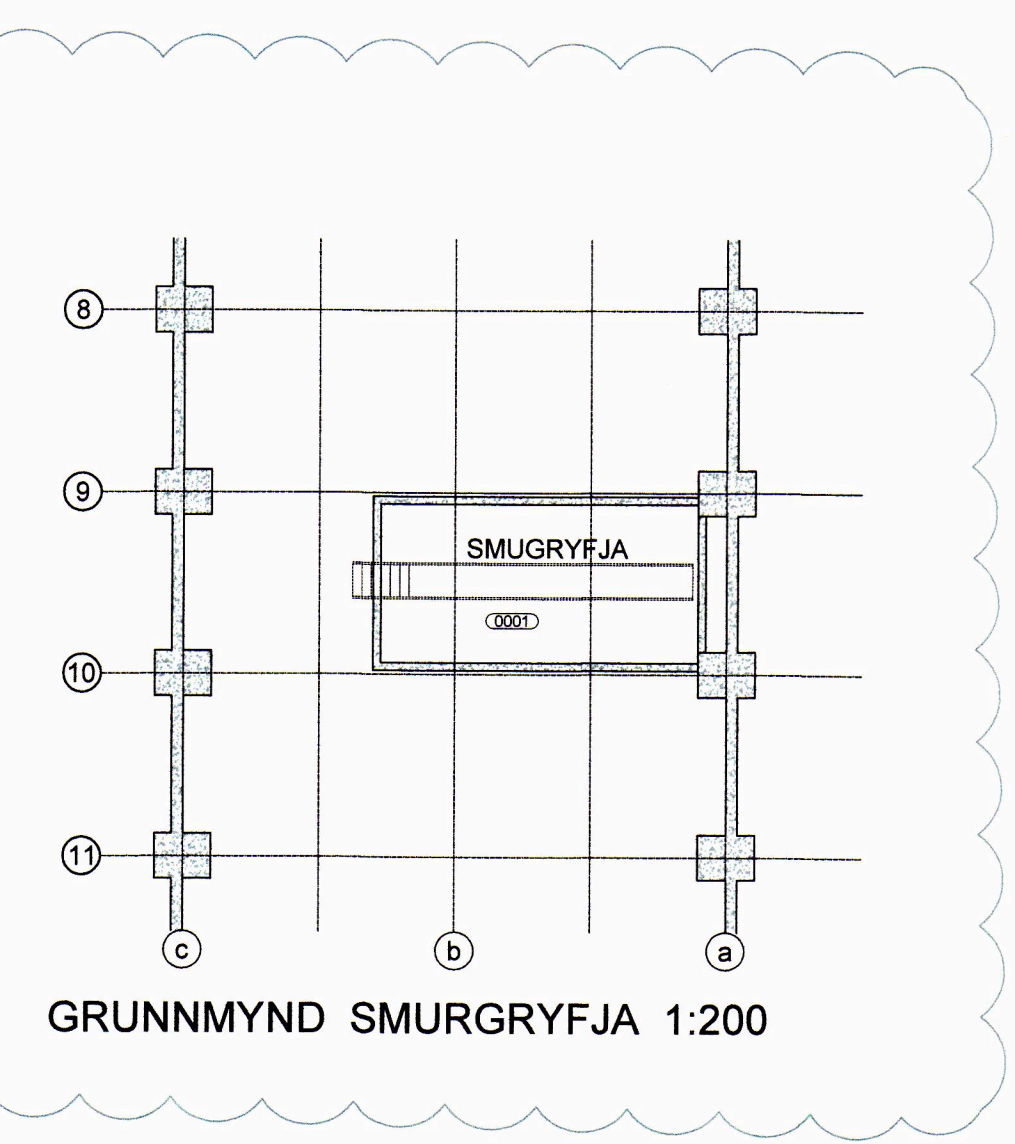


SAMPYKKT AF BYGGINGARFULLTRÚA
18. NOV. 2020
Sigmundur Þorsteinsson
BYGGINGARFULLTRÚA VESTMANNNAEYJUM

UNDIRRITUN SAMRÆMINGARHÖNDUÐAR
Þorsteinsson Sigmundur 2020.11.18

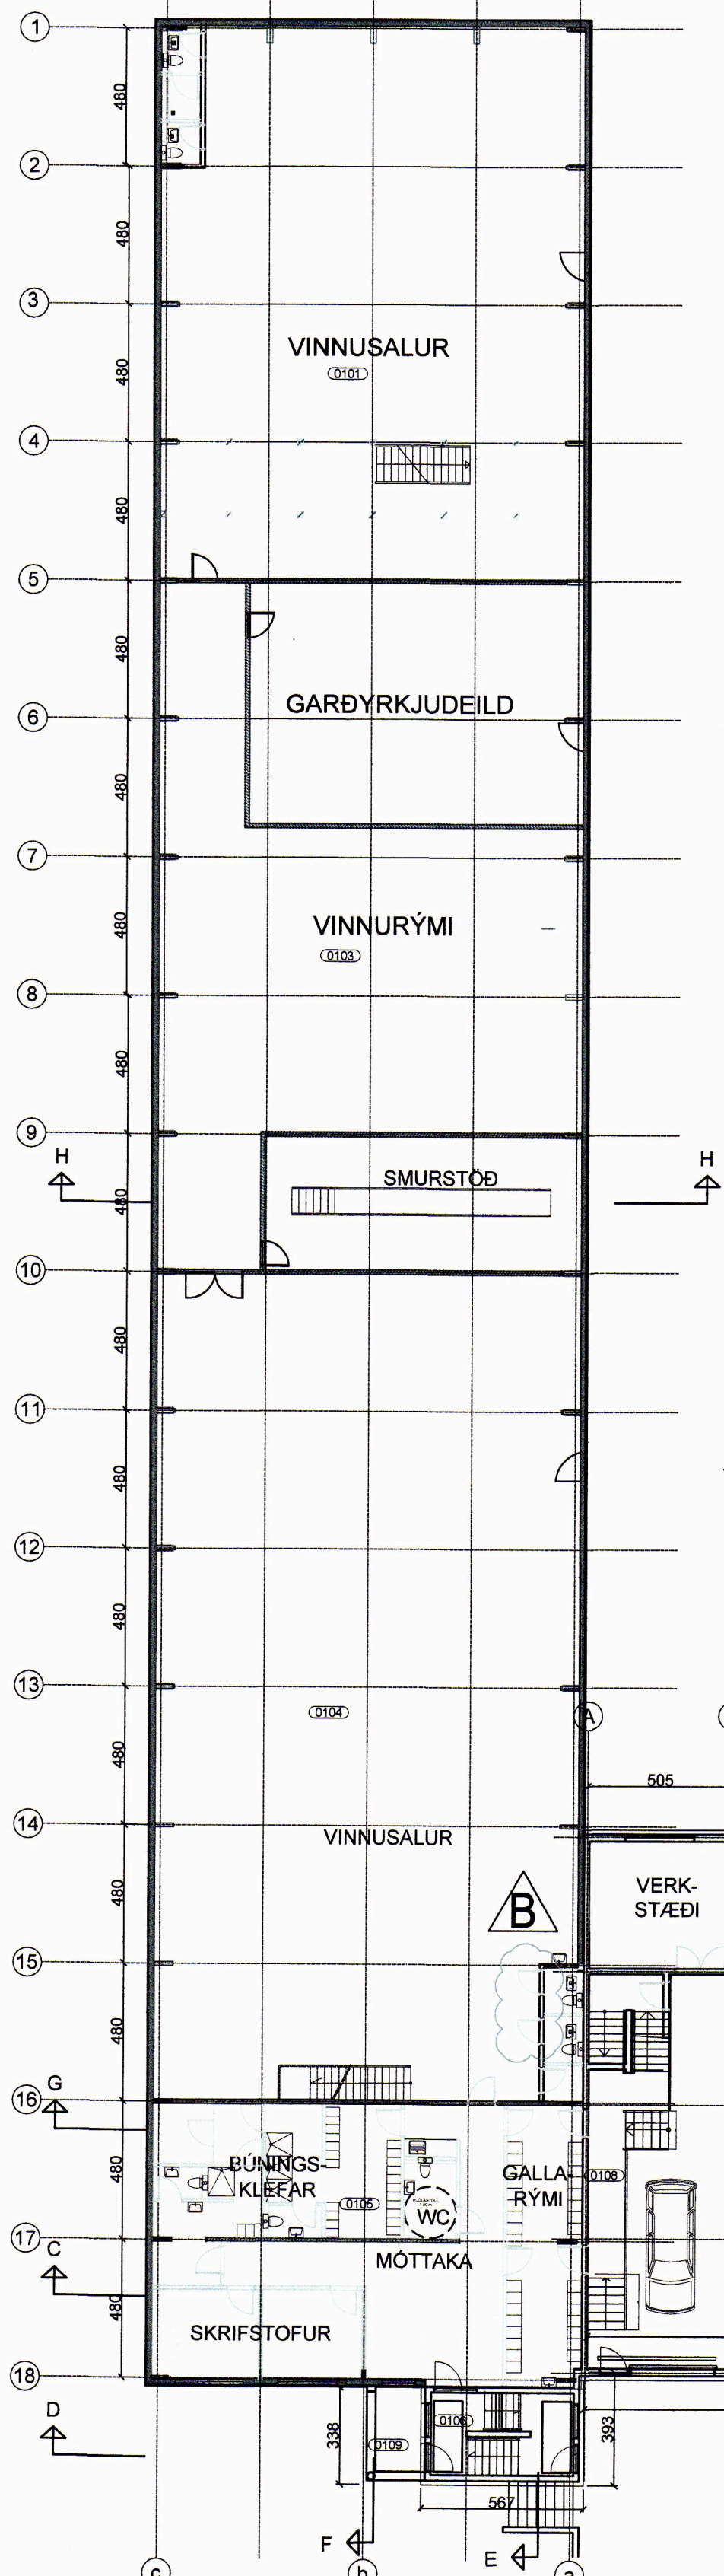

GRUNNMYND 1. HÆÐ 1:200

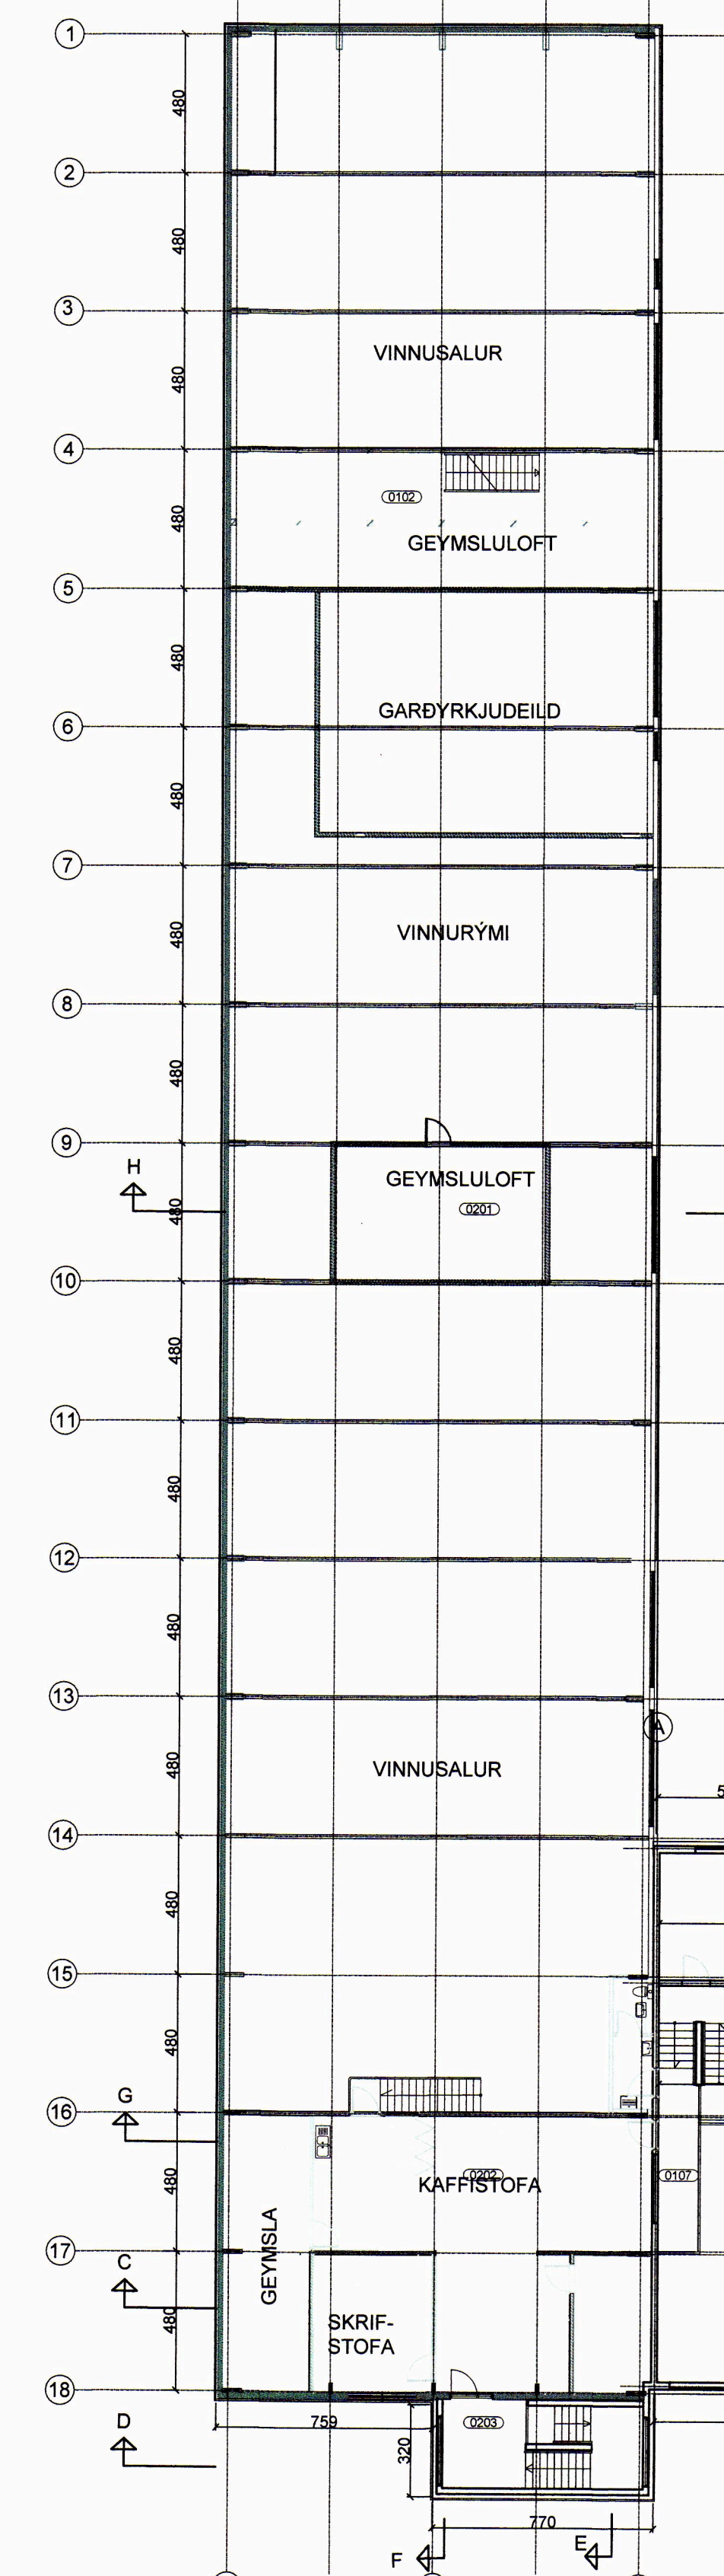

GRUNNMYND 2. HÆÐ 1:200

Skráningartafli: Heiðarvegur 14, Vestmannaeyjum
Landnúmer: 160862
Matshlutanúmer: 01

Skrásetjari: pz
Kennitala: 120742-3379
Útgáfa: 4. Okt Dags: 10.11.2020

Uppskipting og lýsing		Stærðir															
D0	D1	D2	D3	D4	D5	DSM	D6	D7	D8	D9	D10a	D10b	D11	D12	D16	Reiknibla	D17
Lökun	Rými	Nokun	Höfuð-flokkun	Eignar-hald	Botn	mm²	Stig	Op	Brúttófl. m²	Brúttófl. m²	Salarhæð min	Salarhæð max	Brúttófl. m²	Hestfl. m²	Birt fl. m²	Reiknibla skiptarúm m²	Stig- rúmmál m³
					Matshluti	2.234,2	90,4	43,5	21,9	2.302,7	100,0			10.892,3	2.076,3	2.202,7	9.798,443
					Botn									371,5			
A	00				Kjallari smurugeyfia	39,5	0,0	0,0	7,0	32,5	29,0		1,25	1,25	49,4	36,9	3,5
	0001		N	0101		39,5			7,0	32,5	29,0				49,4	36,9	3,5
					1. hæð	1.857,6	90,4	43,5	3,9	1.944,1	0,0		3,90	6,20	9.508,8	1.740,9	1.944,1
A	0101	Verkstæði	N	0101		297,4		3,9		297,4				1.527,1	282,7	297,4	5,13
	0102	geymslu loft	N	0101			68,4		3,9	64,5						64,5	
A	0103	Verkstæði	N	0101		365,8				365,8			3,90	6,20	1.836,9	346,9	365,8
A	0104	Verkstæði	N	0101		439,0		5,2		439,0			3,90	6,20	2.278,8	424,0	439,0
A	0105	Manna- / skrifst	N	0101		150,8				150,8			2,70	2,70	426,9	126,1	150,8
A	0106	Stigahús	N	0101		19,2			11,0	19,2			2,70	2,70	67,4	14,5	19,2
A	0107	Tækjageymsla	N	0101		585,4				585,4			5,08	7,51	3.371,7	546,7	585,4
A	0108	gangur svalir	U	0101			22,0			22,0						22,0	
B	0109	stétt v inng.	U			10,0				10,0							
					2. hæð	337,1	0,0	0,0	11,0	328,1	71,0		0,60	1,83	962,6	298,5	255,1
A	0201	Geymsla	N	0101		36,0				36,0			1,10	3,58	440,0	139,8	115,8
A	0202	Kaffistofa	N	0101		150,8				150,8	35,0		1,90	3,50	131,8	15,0	5,07
A	0203	Stigahús	N	0101		26,0			11,0	15,0			2,16	3,46	210,3	65,9	74,8
A	0204	Geymslu loft	N	0101		74,8				74,8			2,16	3,46	210,3	65,9	74,8
A	0205	Loftræsing	T	0101		49,5				49,5			2,16	3,46	139,1	43,7	49,5

Athugasemdir

Sameignir summa

Eignarhald	Eignar-hald	Nokun	Birt fl. m²	Skiptarúm m²	Séreisgn	Séreisgn og sameign
0101	Verkstæði		2.202,7	9.798,443	9.798,443	
	Alls		2.202,7	9.798,443	9.798,443	

SKRÁNINGARTAFLA

TILVÍSUN

C	11.11.2020	SKRÁNINGARTAFLA	PZ	BM	BB
B	27.07.2020	WC-HURÐIR	BM	BM	BB
A	01.03.20	VERKTEIKNINGAR	BM	PZ	BB

ÚTG DAGS SKÝRINGAR TEIK HANN RÝNT SAMÞ

tpz Kirkjuvegi 23 900 Vestmannaeyjum Sími 481-2711 tpz@teiknistofa.is www.teiknistofa.is

teiknistofa

ÚTG. DAGS	HANNAÐ	MÆLIKVARÐI
20.12.2019	PZ	1:200 (A1)
YFIRFARID	TEIKNAD	1:400 (A3)
SP	RS/BM	

SAMPYKKT: Páll Jóhannsson 120742-3379

HEIDARVEGUR 14, SLÖKKVISTÖÐ VESTMANNNAEYJUM YFIRLITSUPPDRÁTTUR GRUNNMYNDIR 1. OG 2. HÆÐ

VERKFAANG 1904-1 TEIKNING 101 C