



SAMPYKKT AF BYGGINGARFULLTRÚA
 23. OKT. 2020
 BYGGINGARFULLTRÚINN Í VESTMANNAEYJUM

UNDIRRITUN SAMRÆMINGARHÖNNUDAR


Þórunn Þórunnsson 20162544

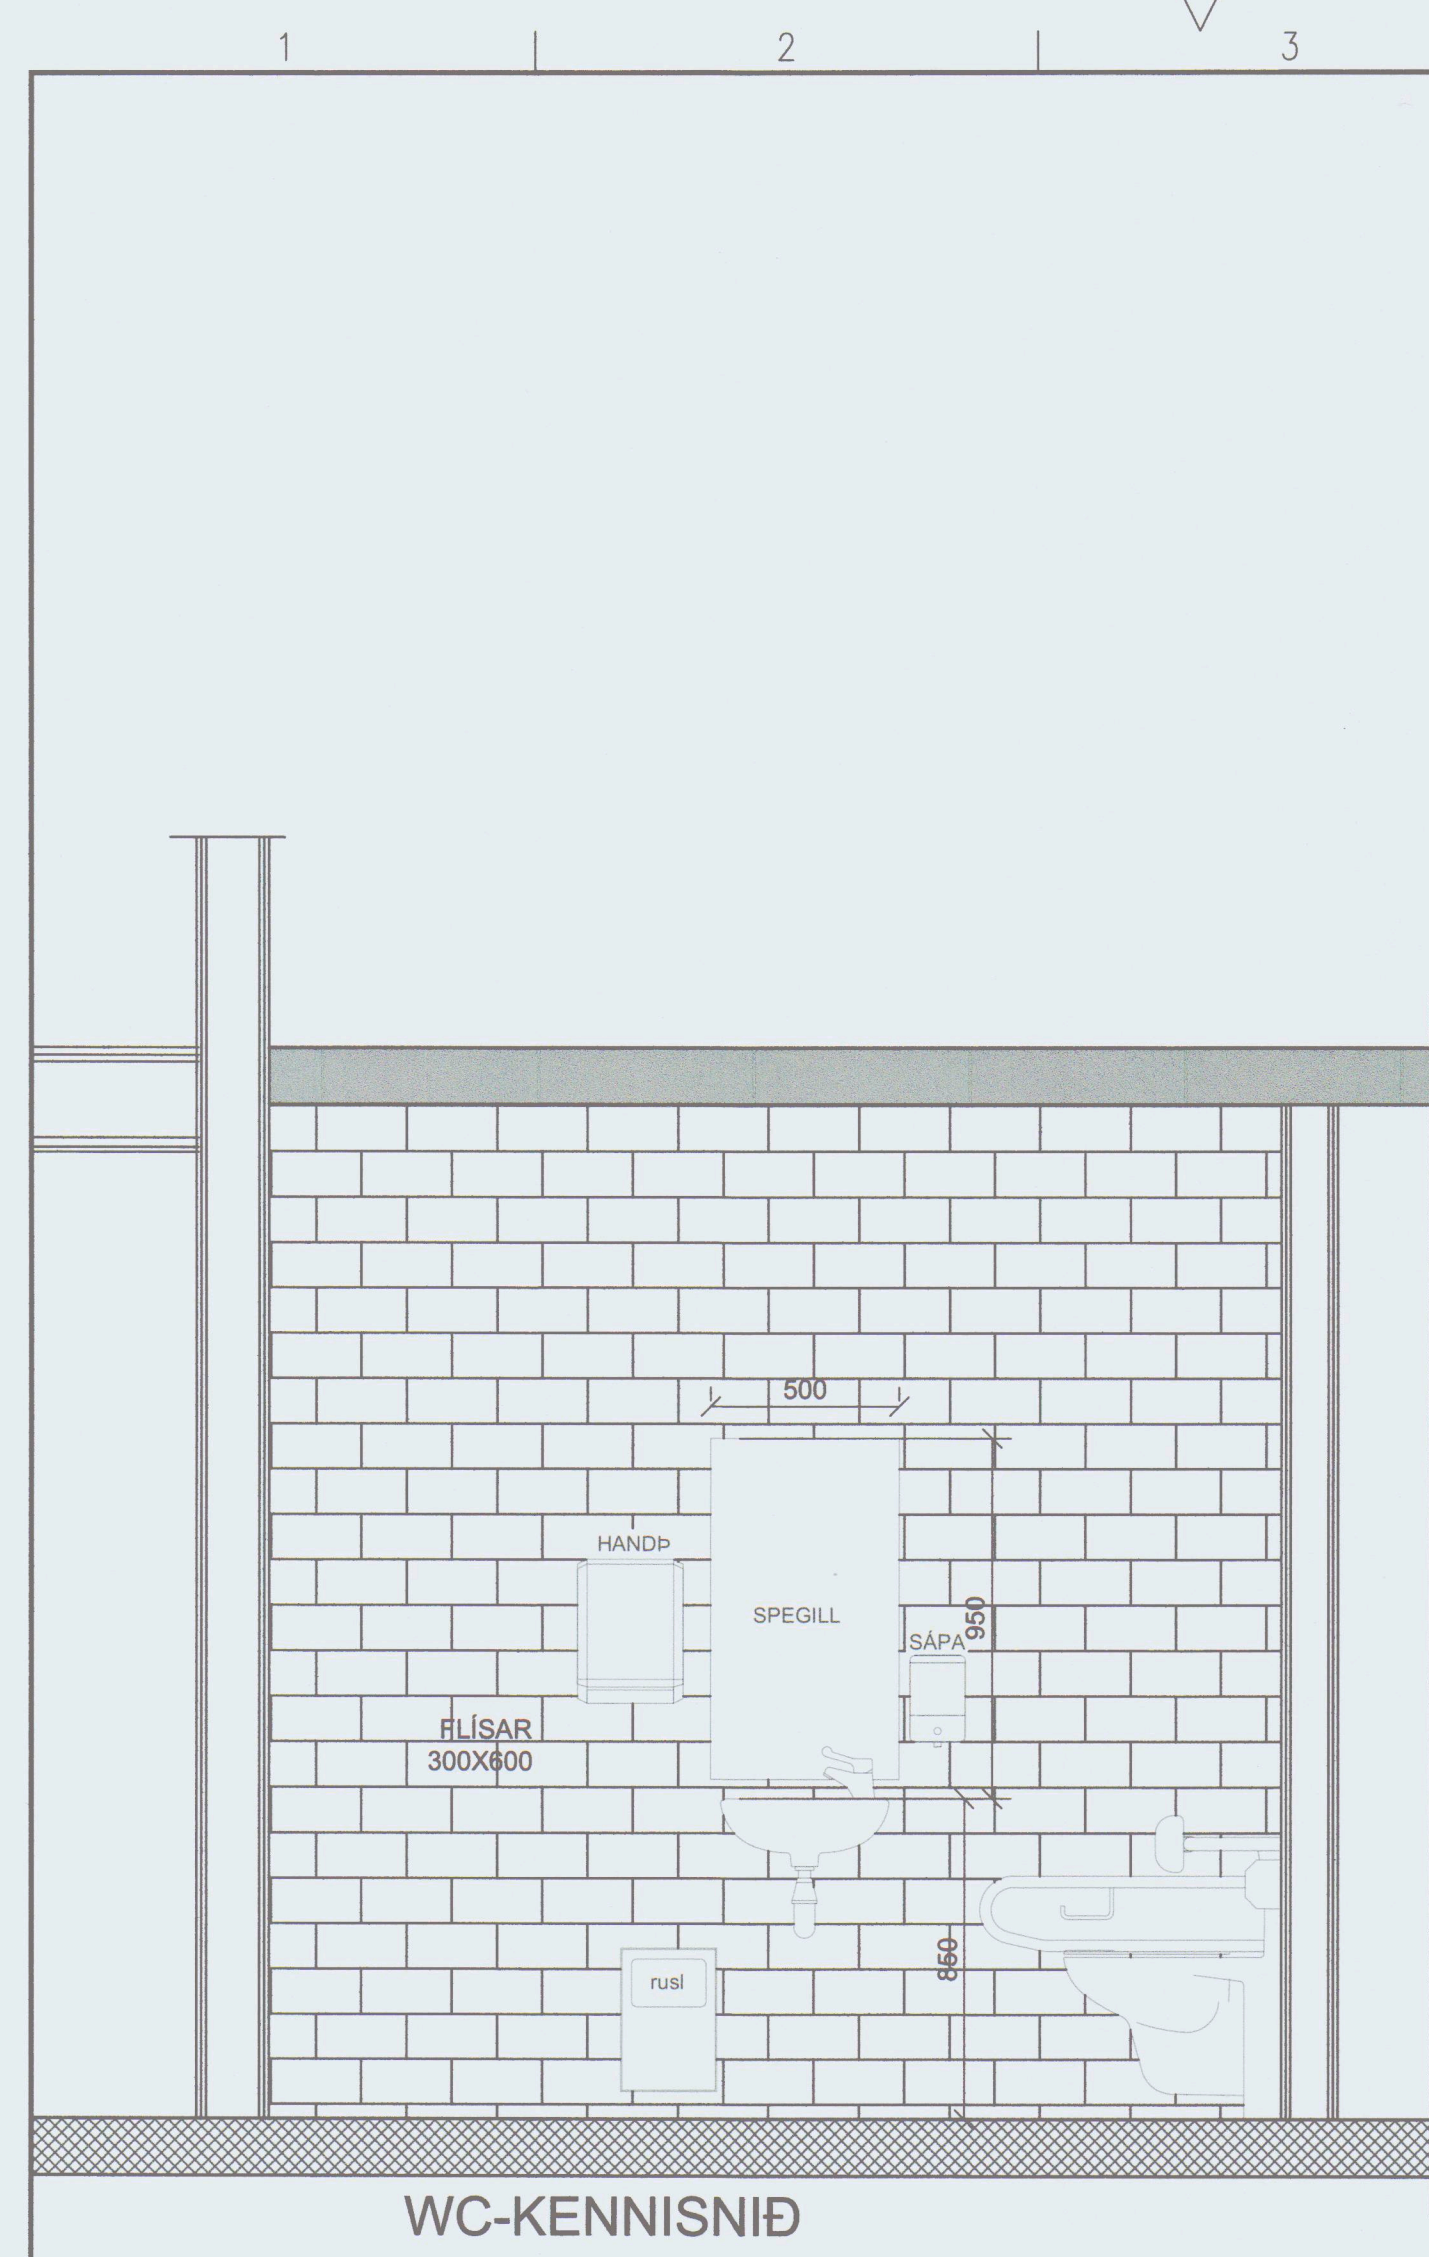


WC-KENNISNIÐ

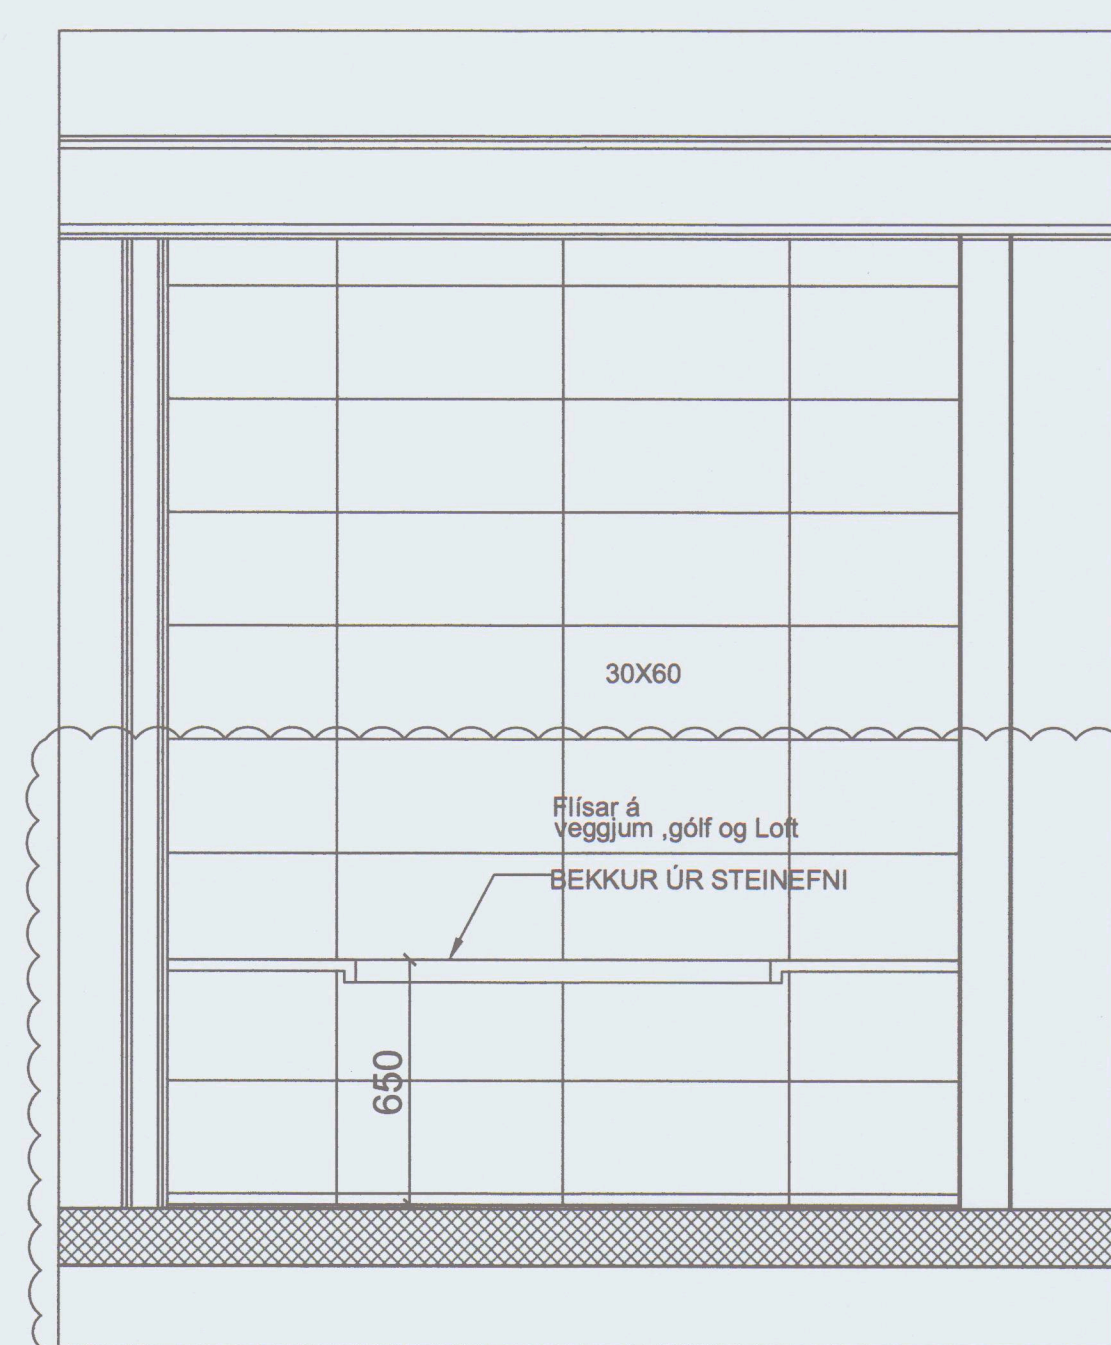


SNIÐ B-B

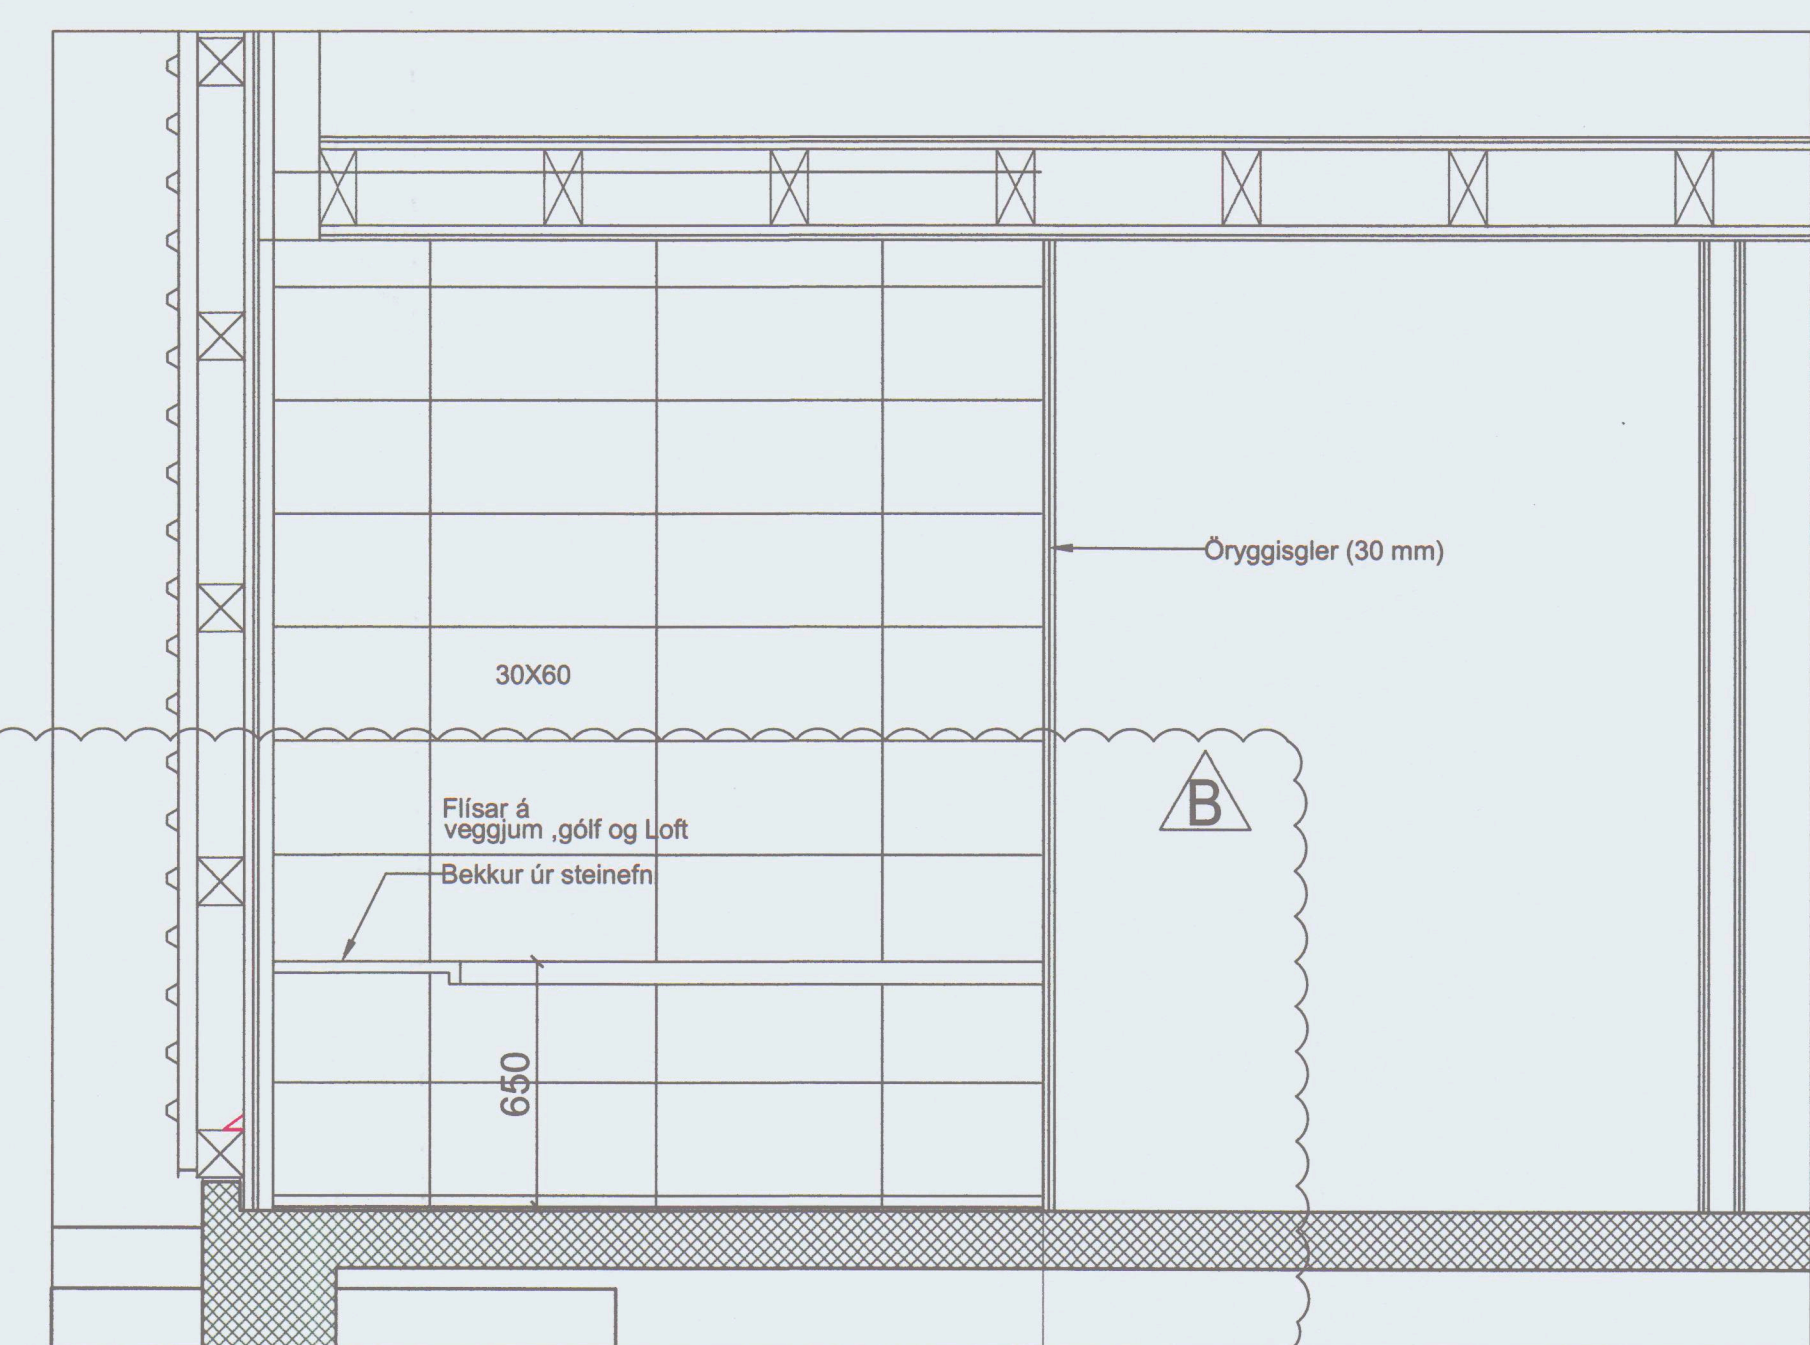


SNIÐ A-A

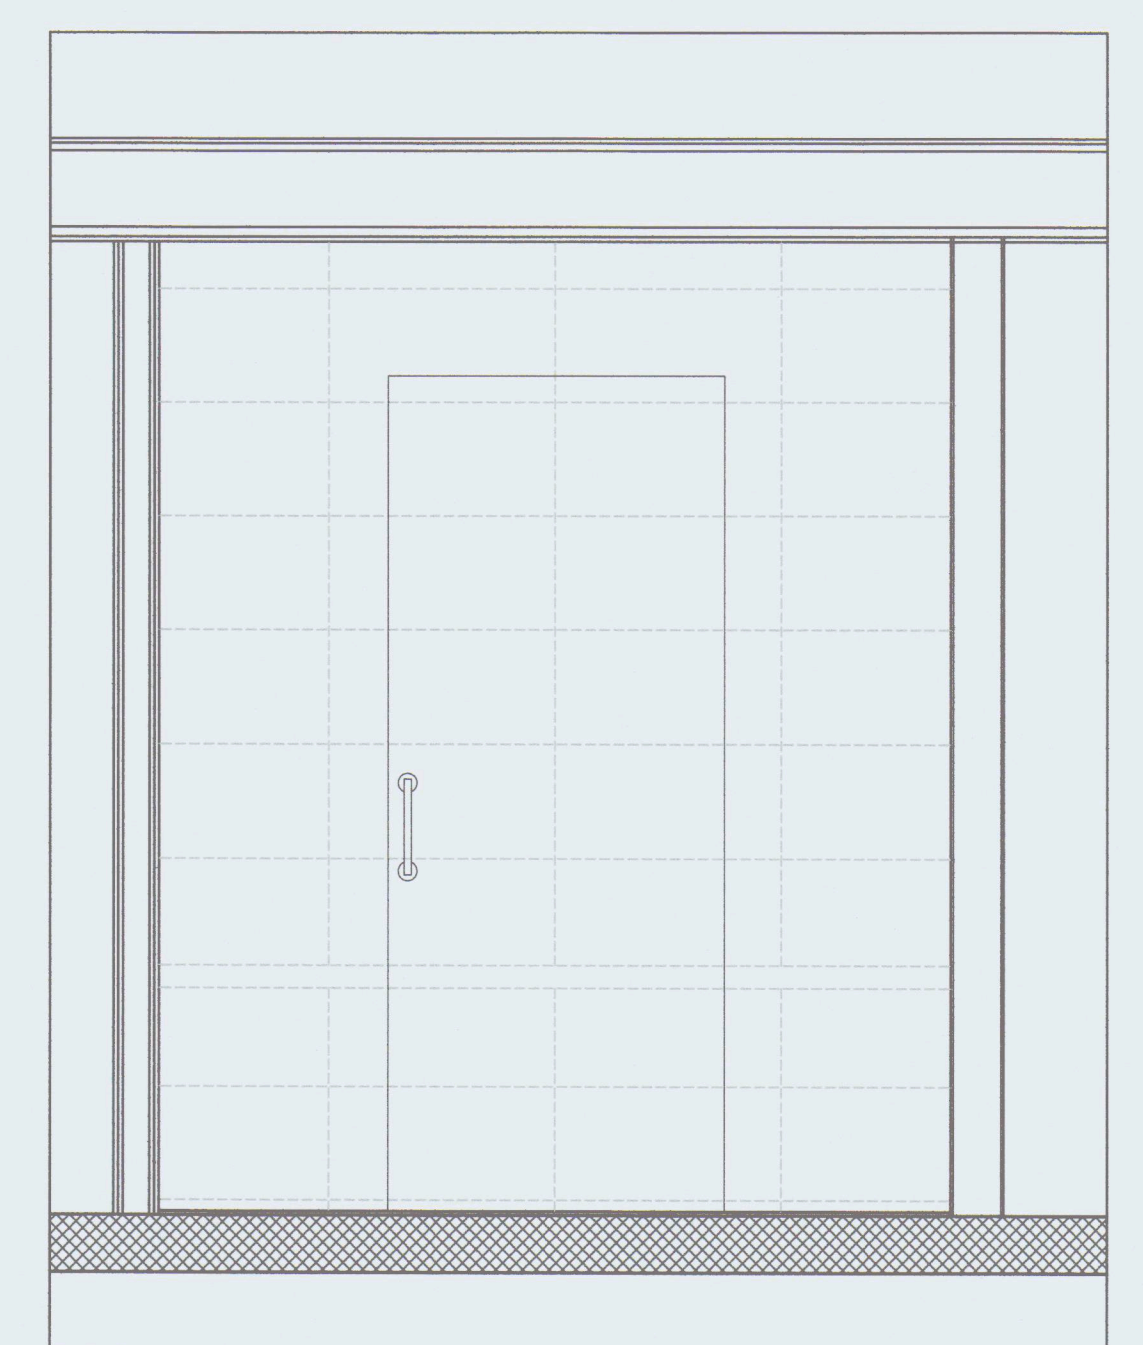

SNIÐ C-C

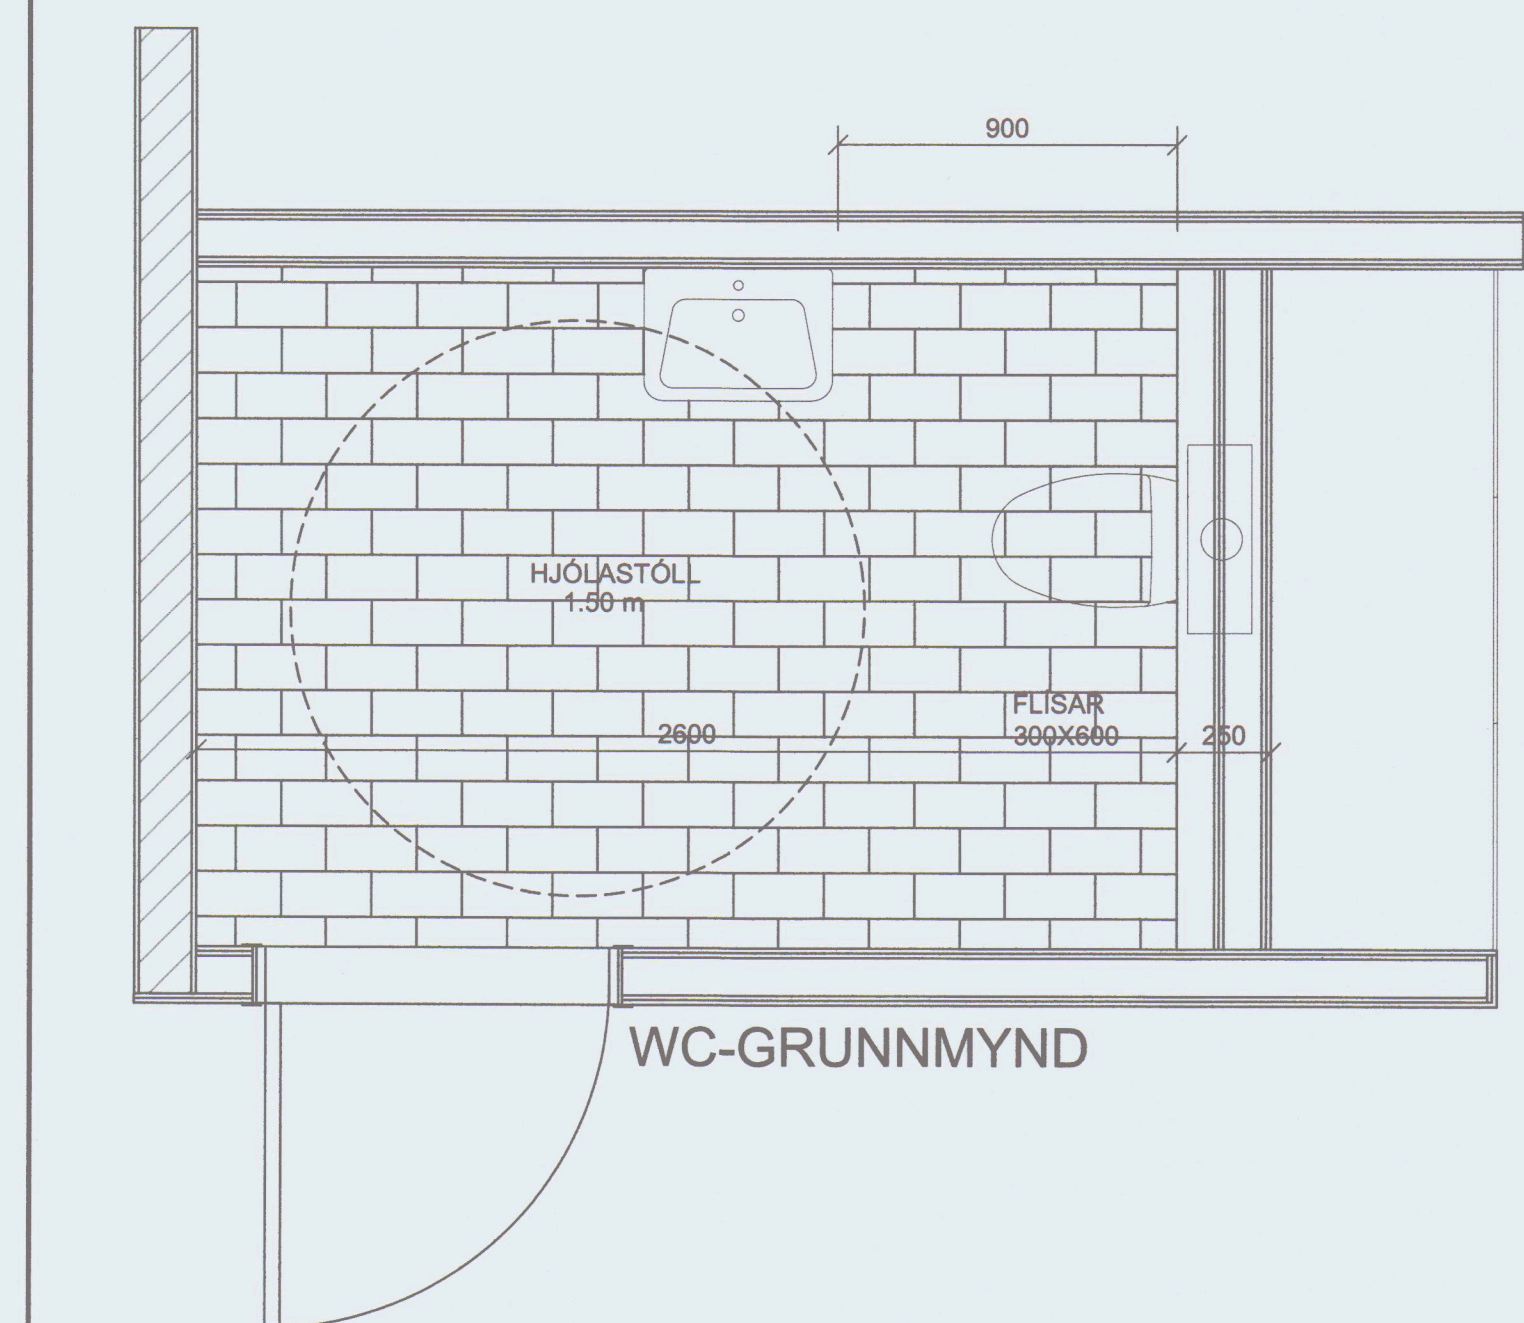

WC-GRUNNMYND

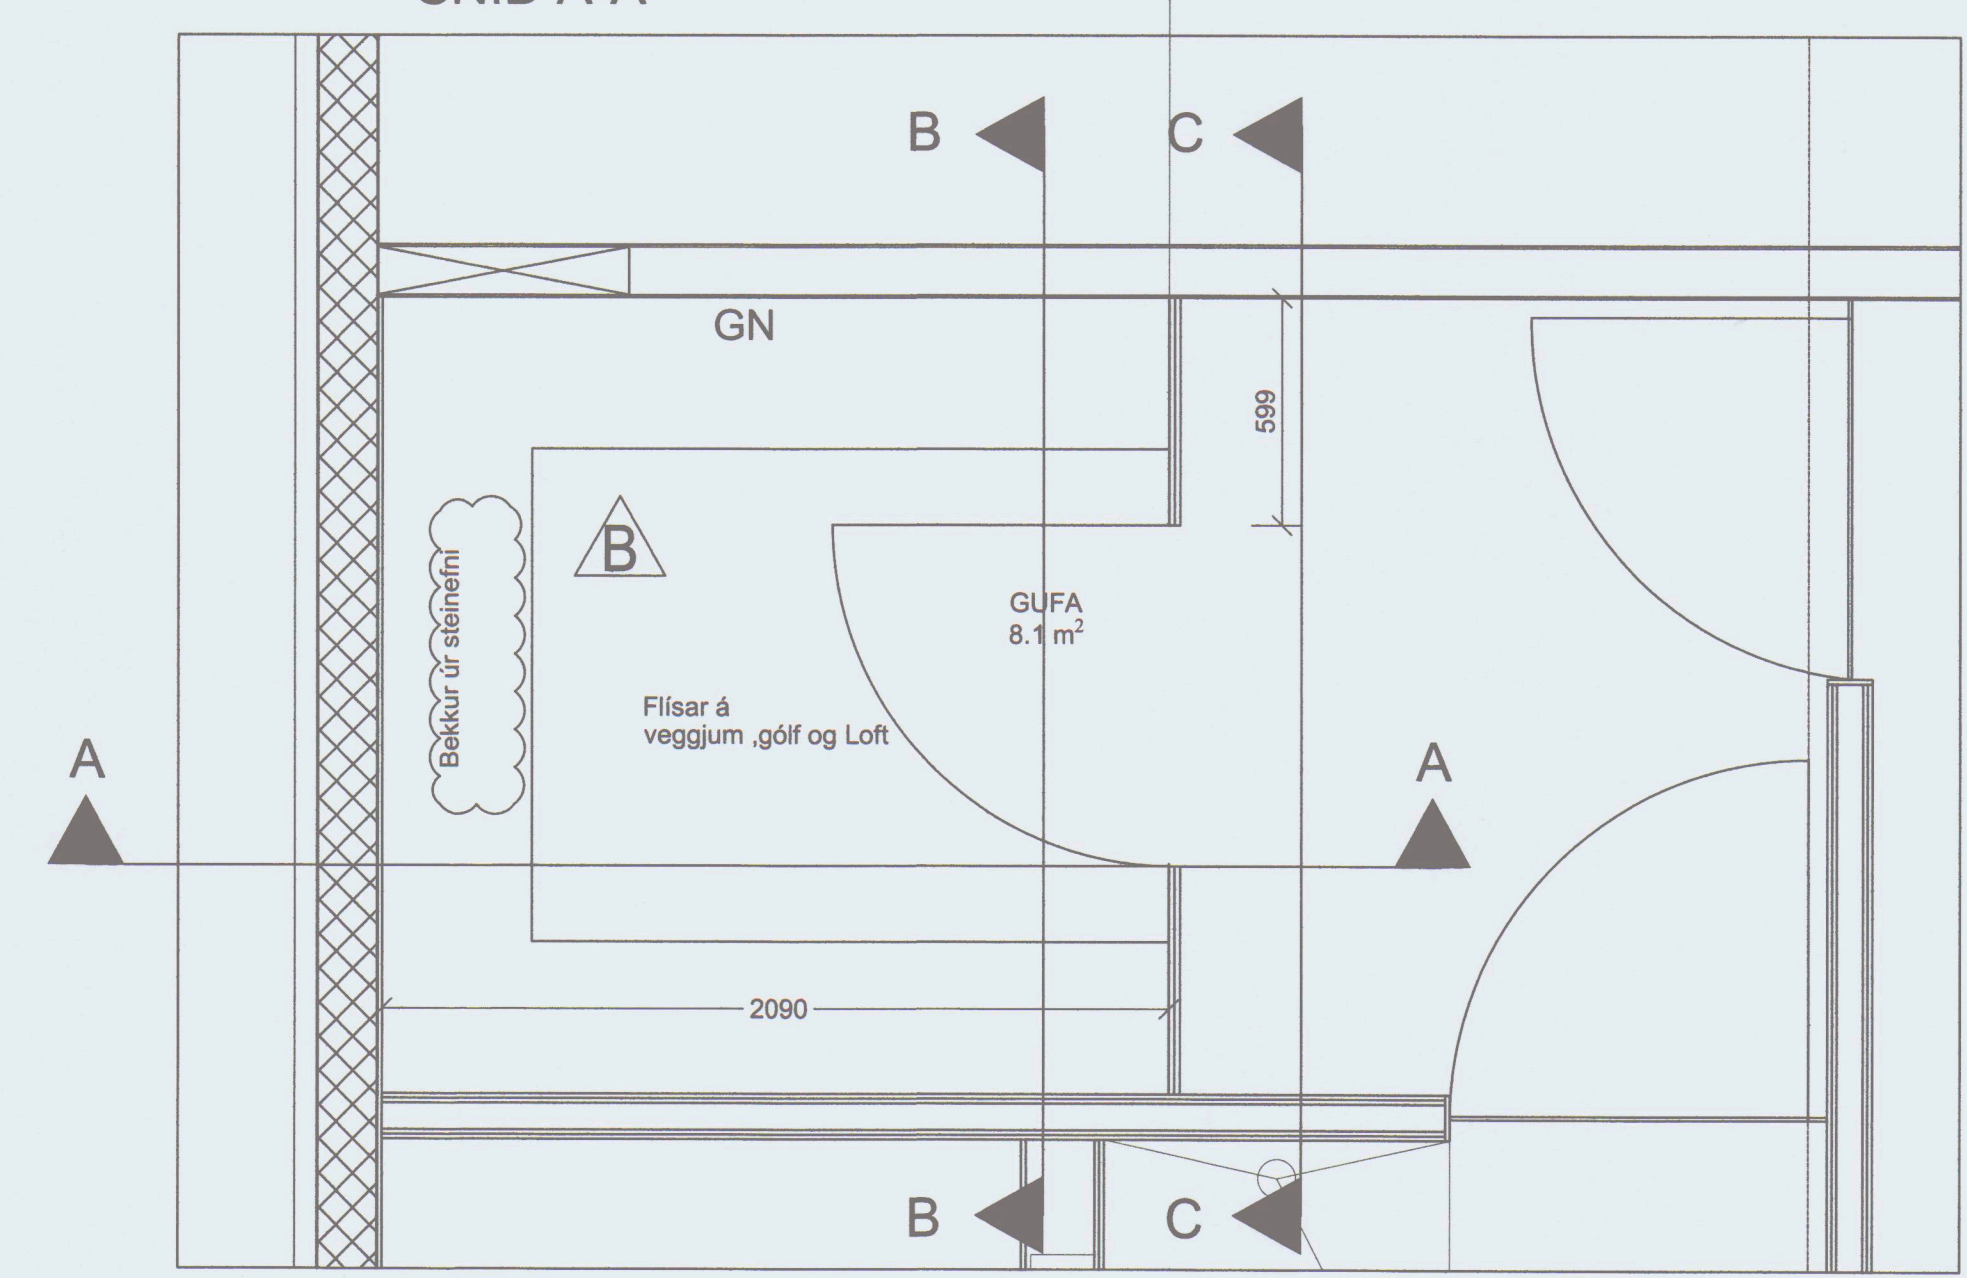

GUFUBAÐ - GRUNNMYND

TILVÍSUN

B 27.07.2010	GUFUBEKKUR	BM	BM	BB	PZ
A 01.03.20	VERKTEIKNINGAR	BM	PZ	BB	PZ
ÚTG DAGS	SKÝRINGAR	TEIK	HANN	RÝNT	SAMP

tpz Kirkjuvegi 23 900 Vestmannaeyjum Sími 481-2711 tpz@teiknistofa.is www.teiknistofa.is

teiknistofa

ÚTG. DAGS	HANNAD	MÆLIKVARÐI
20.12.2019	PZ	1:10 (A1)
YFIRFARIÐ	TEIKNAD	1:20 (A3)
SP	RS/BM	

SAMPYKKT: *Páll Jóhannsson 120762-3379*

HEIÐARVEGUR 14, SLÖKKVISTÖÐ
 VESTMANNAEYJUM
 SÉRUPPDRÁTTUR
 INNRETTINGAR
 BAÐHERBERGI OG GUFUBAÐ

VERKFANG 1904-1 TEIKNING 122 B