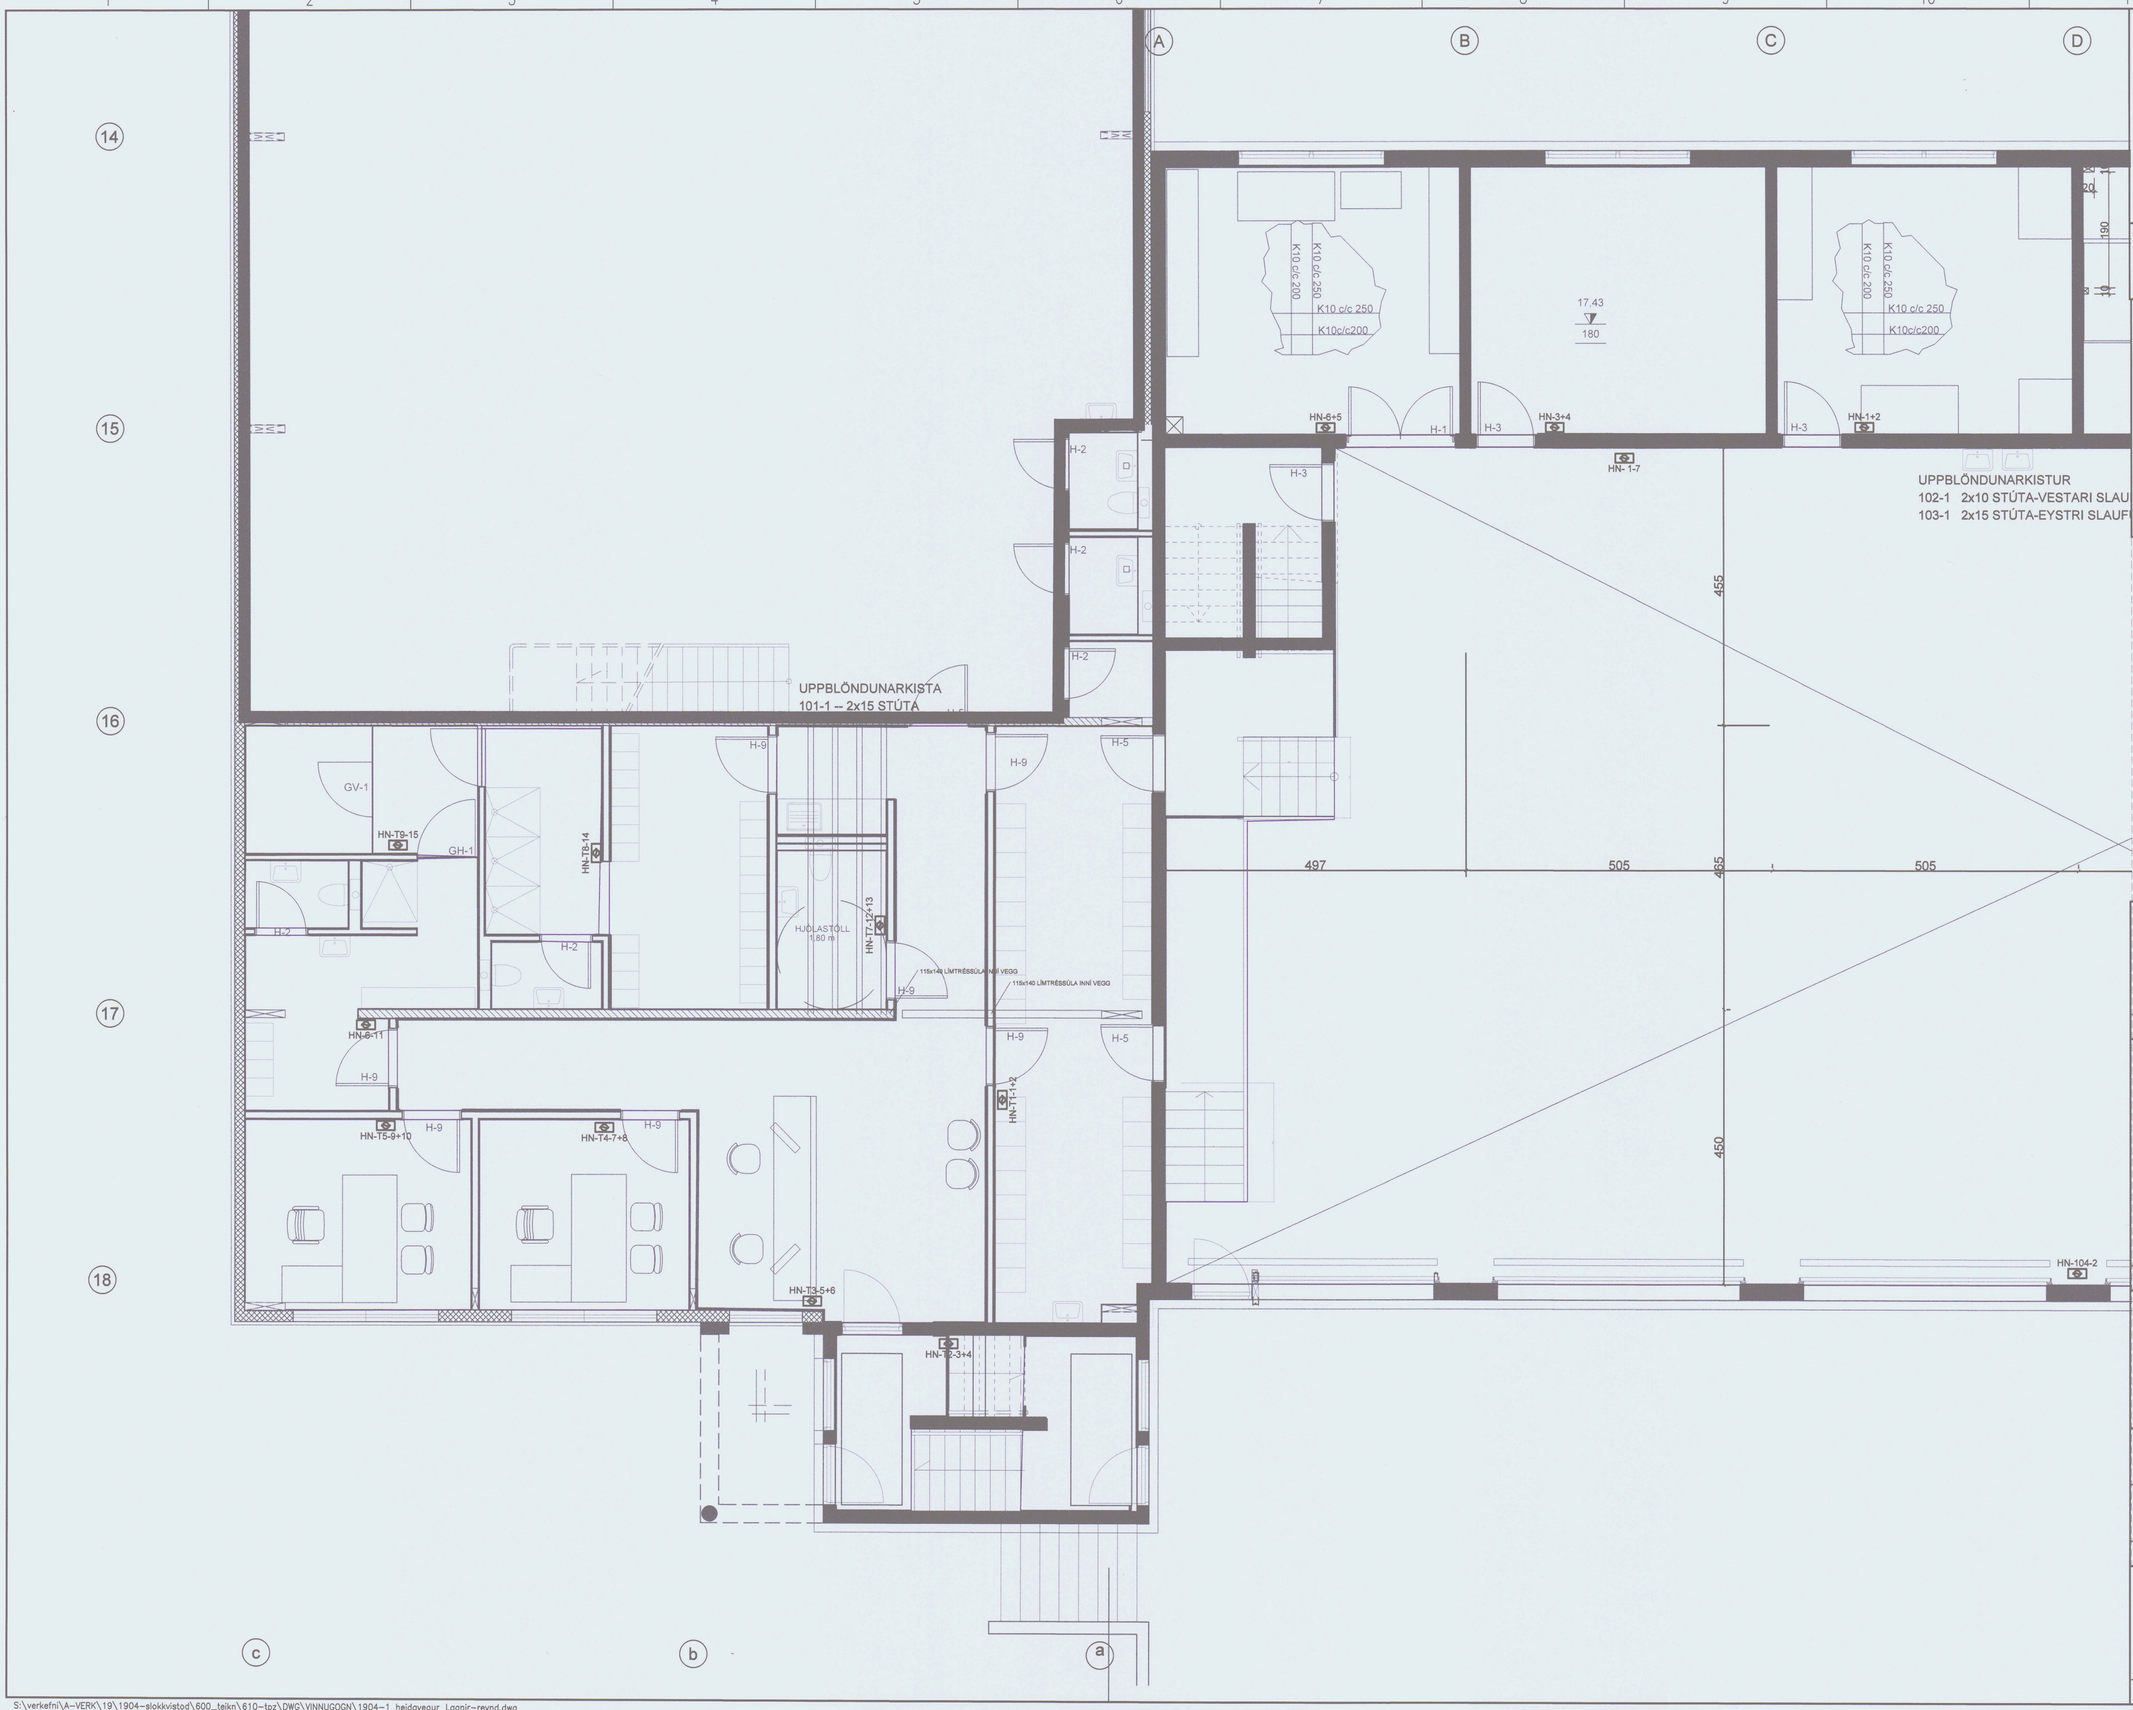

SAMÞYKKT AF BYGGINGARFULLTRÚA
15. MAÍ 2023
BYGGINGARFULLTRÚINN Í VESTMANNAEYJUM

UNDIRRITUN SAMRÆMINGARHÖNNUÐAR

TILVÍSUN				
A 01.03.2020	VERKTEIKNINGAR	BM	BM	BB	BB
ÚTG DAGS	SKÝRINGAR	TEIK	HANN	RÝNT	SAMÞ

tpz teiknistofa
Kirkjuvegi 23 900
Vestmannaeyjum
Sími 481-2711
tpz@teiknistofa.is
www.teiknistofa.is

ÚTG. DAGS	HANNAÐ	MÆLIKVARÐI
20.12.2019	BB	1:50 (A1)
YFIRFARIÐ	TEIKNAÐ	1:100 (A3)
PZ	BB/RTS	

SAMÞYKKT:

SLÖKKVISTÖÐ VESTMANNAEYJA
HEIÐARVEGI 14
LAGNIR
1 HÆÐ - HITANEMAR
GRUNNMYND SUÐURHLUTI

VERKFANG 1904-1 TEIKNING 1.336 A

S:\verkefni\A-VERK\19\1904-slokkvistod\600_teikn\610-tpz\DWG\VINNUGOGN\1904-1 heidavegur_Lagnir-reynd.dwg

©Öll afrit og afritun teikninga, að hluta eða í heild er háð skriflegu leyfi höfunda