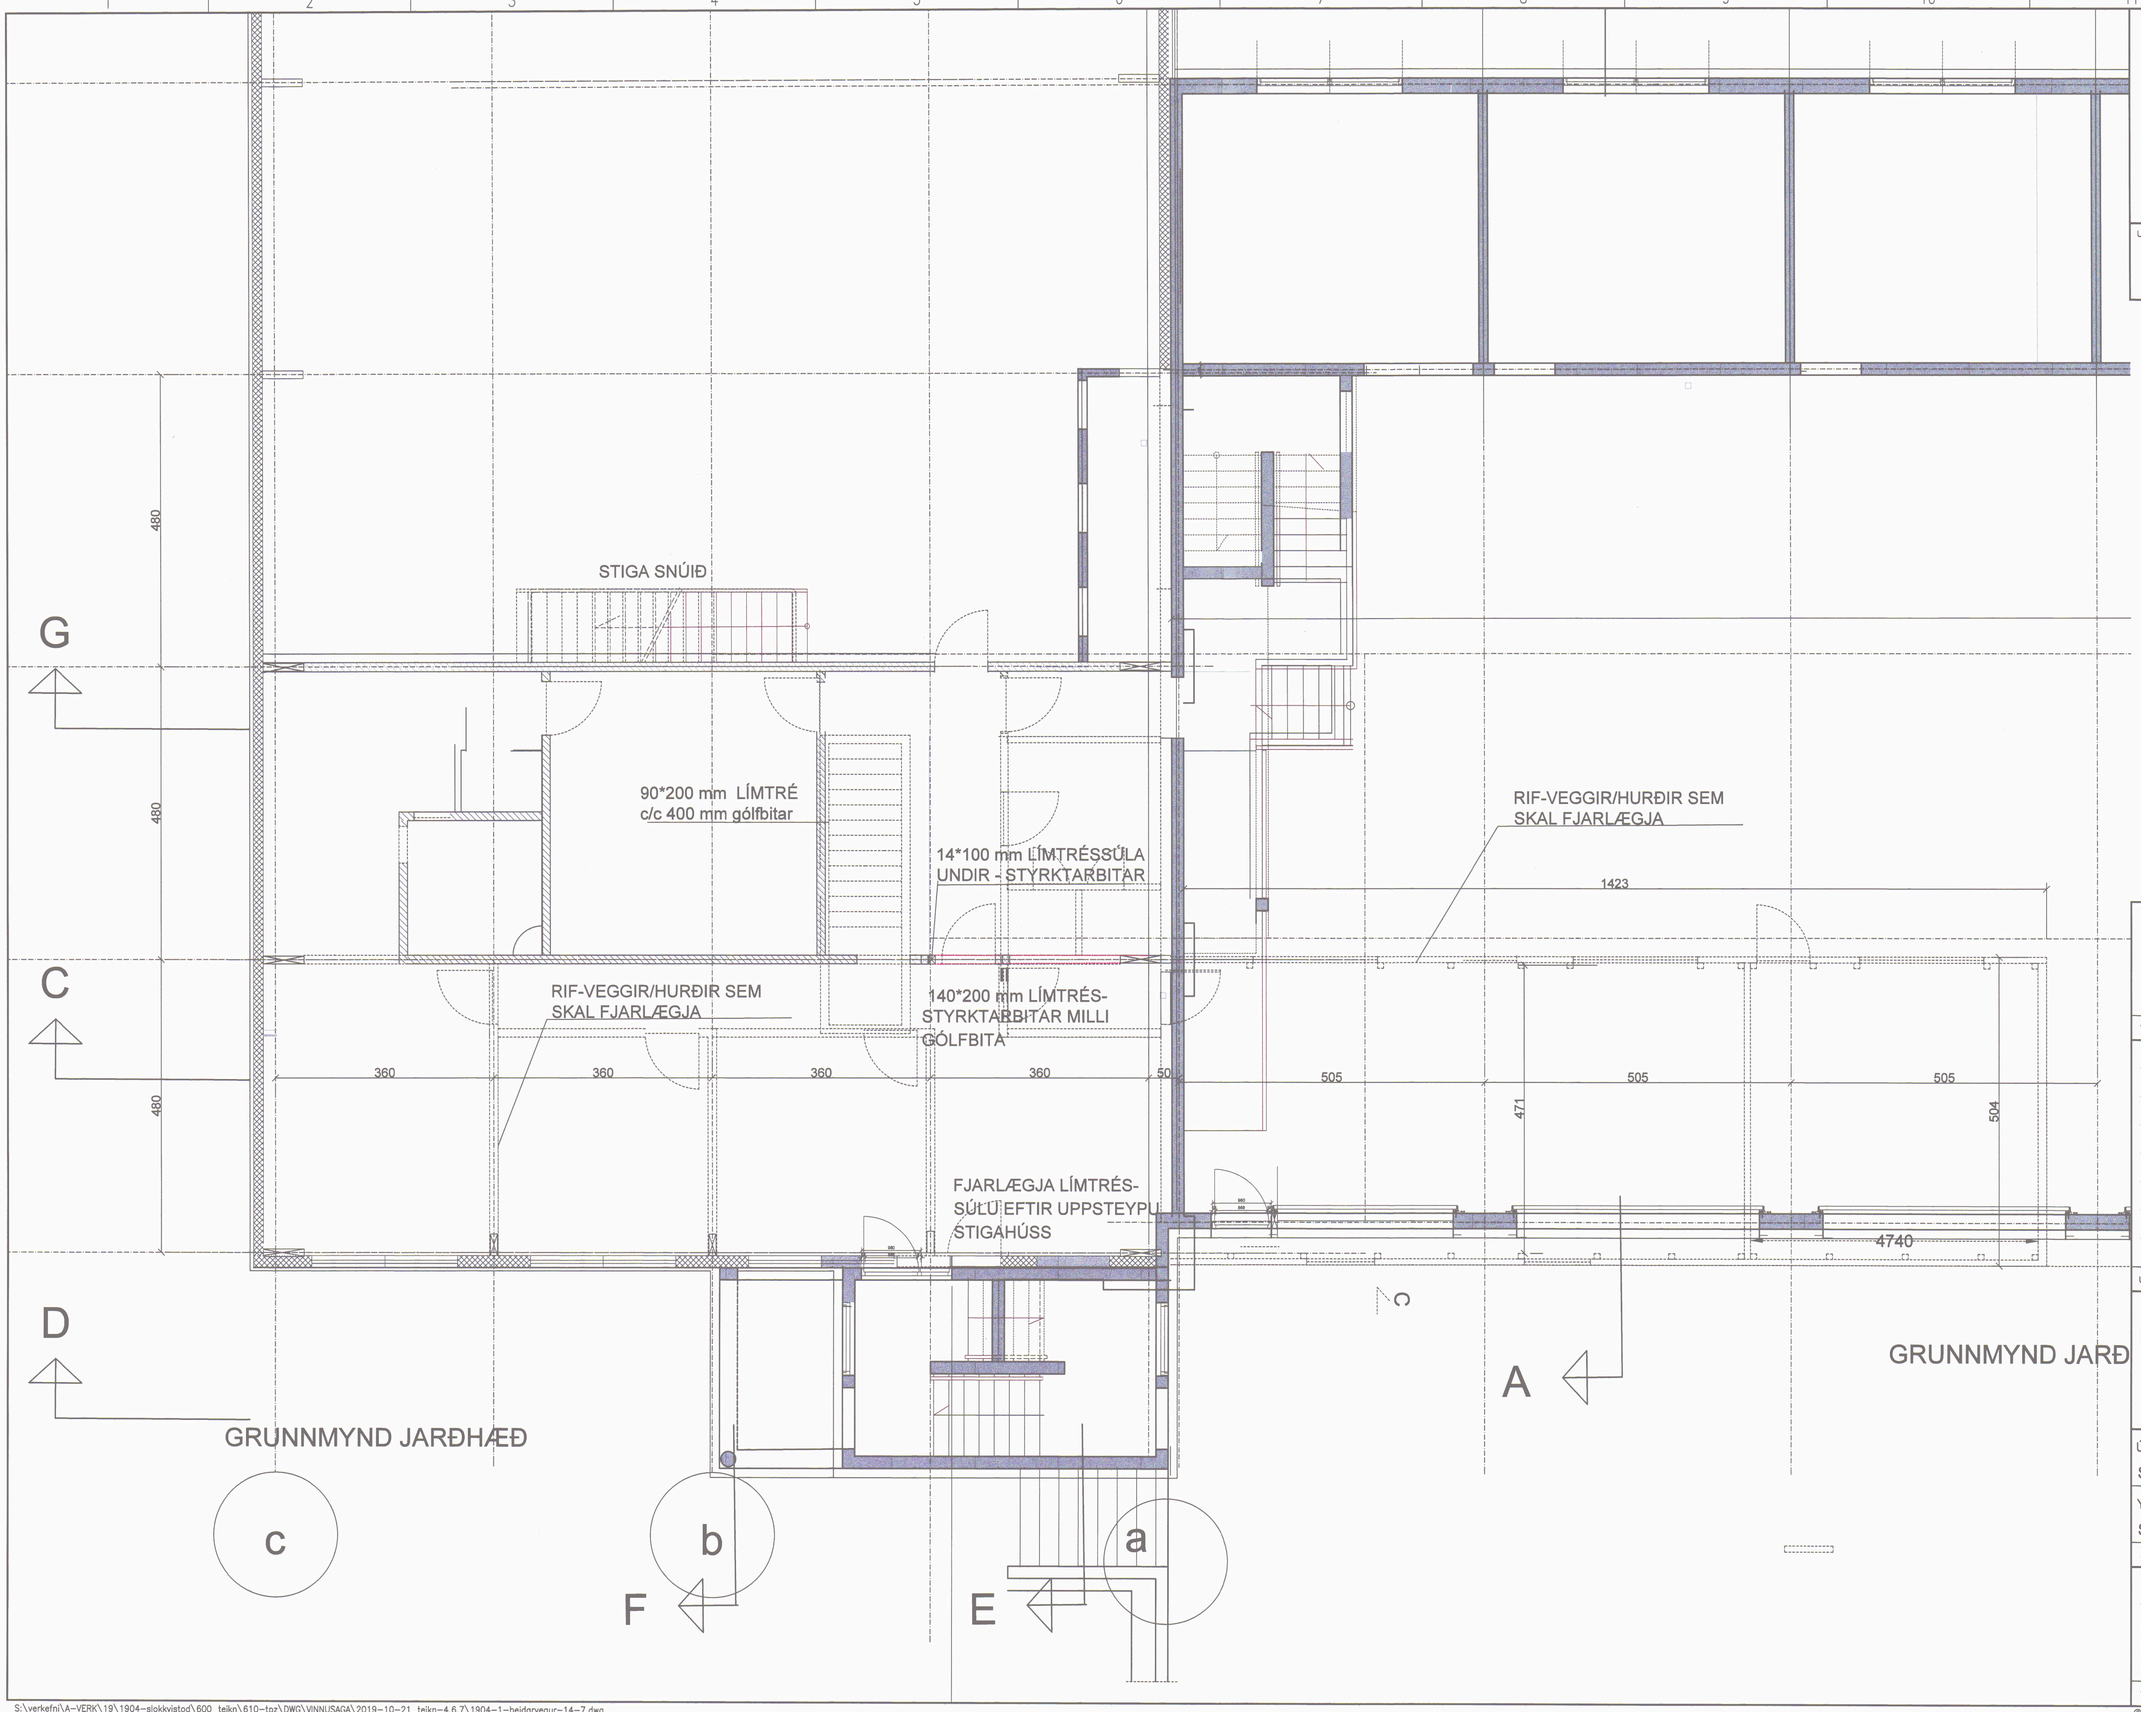


SAMÞYKKT AF BYGGINGARFULLTRÚA
16. MAÍ 2023
BYGGINGARFULLTRÚINN Í VESTMANNAEYJUM
tpz teiknistofa
TIL YFIRFERÐAR

UNDIRRITUN SAMRÆMINGARHÖNNUÐAR

Núverandi léttir veggir

Nýr steyptur veggur

FJARLÆGÐIR VEGGIR.

NÚVERANDI LÉTTIR ÚTVEGGIR

TILVÍSUN

| ÚTG DAGS | SKÝRINGAR | TEIK | HANN | RÝNT | SAMÞ |
|---|---|---|---|---|---|


tpz teiknistofa
Kirkjuvegi 23 900
Vestmannaeyjum
Sími 481-2711
tpz@teiknistofa.is
www.teiknistofa.is


| ÚTG. DAGS | HANNAÐ | MÆLIKVARÐI |
|---|---|---|
| SEPT. 2019 | PZ | 1:50 (A1) |
| YFIRFARIÐ | TEIKNAÐ | 1:100 (A3) |
| SP | | |

SAMÞYKKT Páll Johannesson 120743-3379

HEIÐARVEGUR 14, SLÖKKVISTÖÐ
VESTMANNAEYJUM
BURÐARVIRKI
RIF VEGGJA OG HURÐA/ GLIGGA
GRUNNMYNDIR 1. . HÆÐ- SUÐUR

VERKFANG 1904-1 TEIKNING 151

S:\verkefni\A-VERK\19\1904-slokkvistod\600_teikn\610-tpz\DWG\VINNUSAGA\2019-10-21_teikn-4.6.7\1904-1-heidarvegur-14-7.dwg

©Öll afnot og afritun teikningar, að hluta eða í heild er háð skriflegu leyfi höfunda