
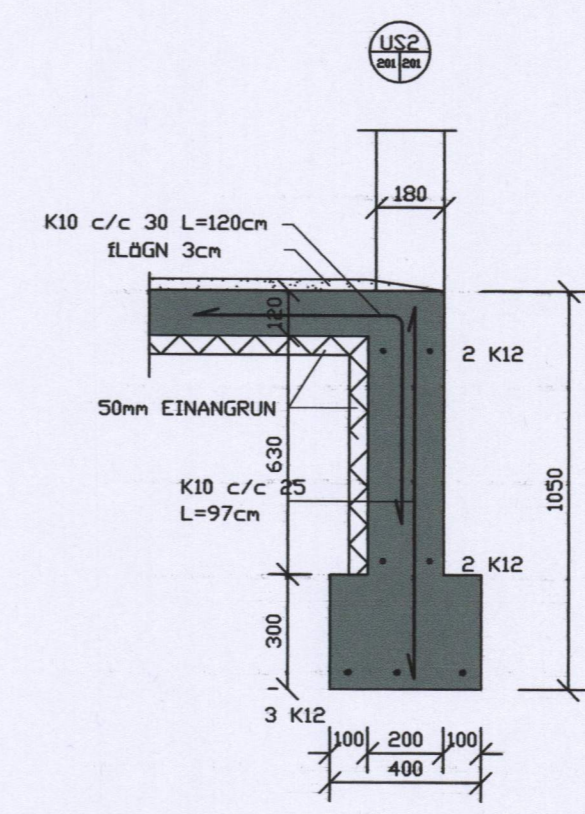
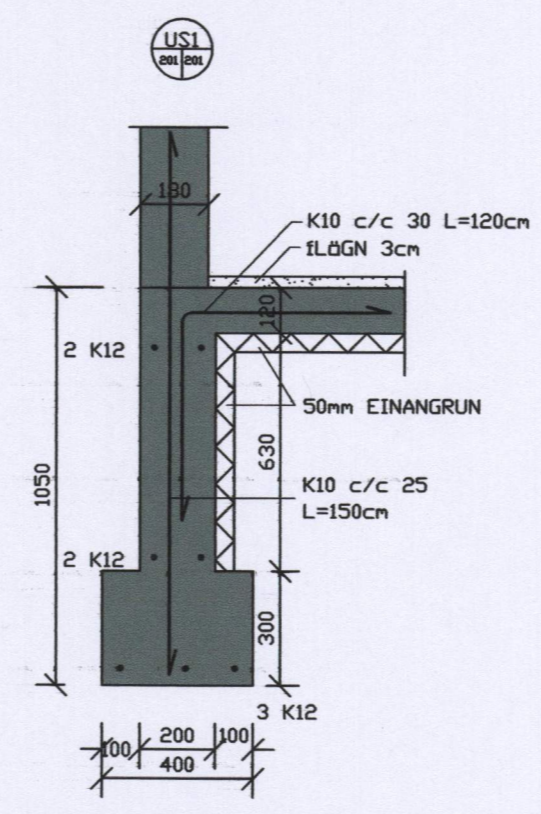


SAMÞYKKT AF BYGGINGARFULLTRÖUA

20 SEP. 2007

Sigrún Jón Þórunn
BYGGINGARFULLTRUINN Í VESTMANNNAEYJUM

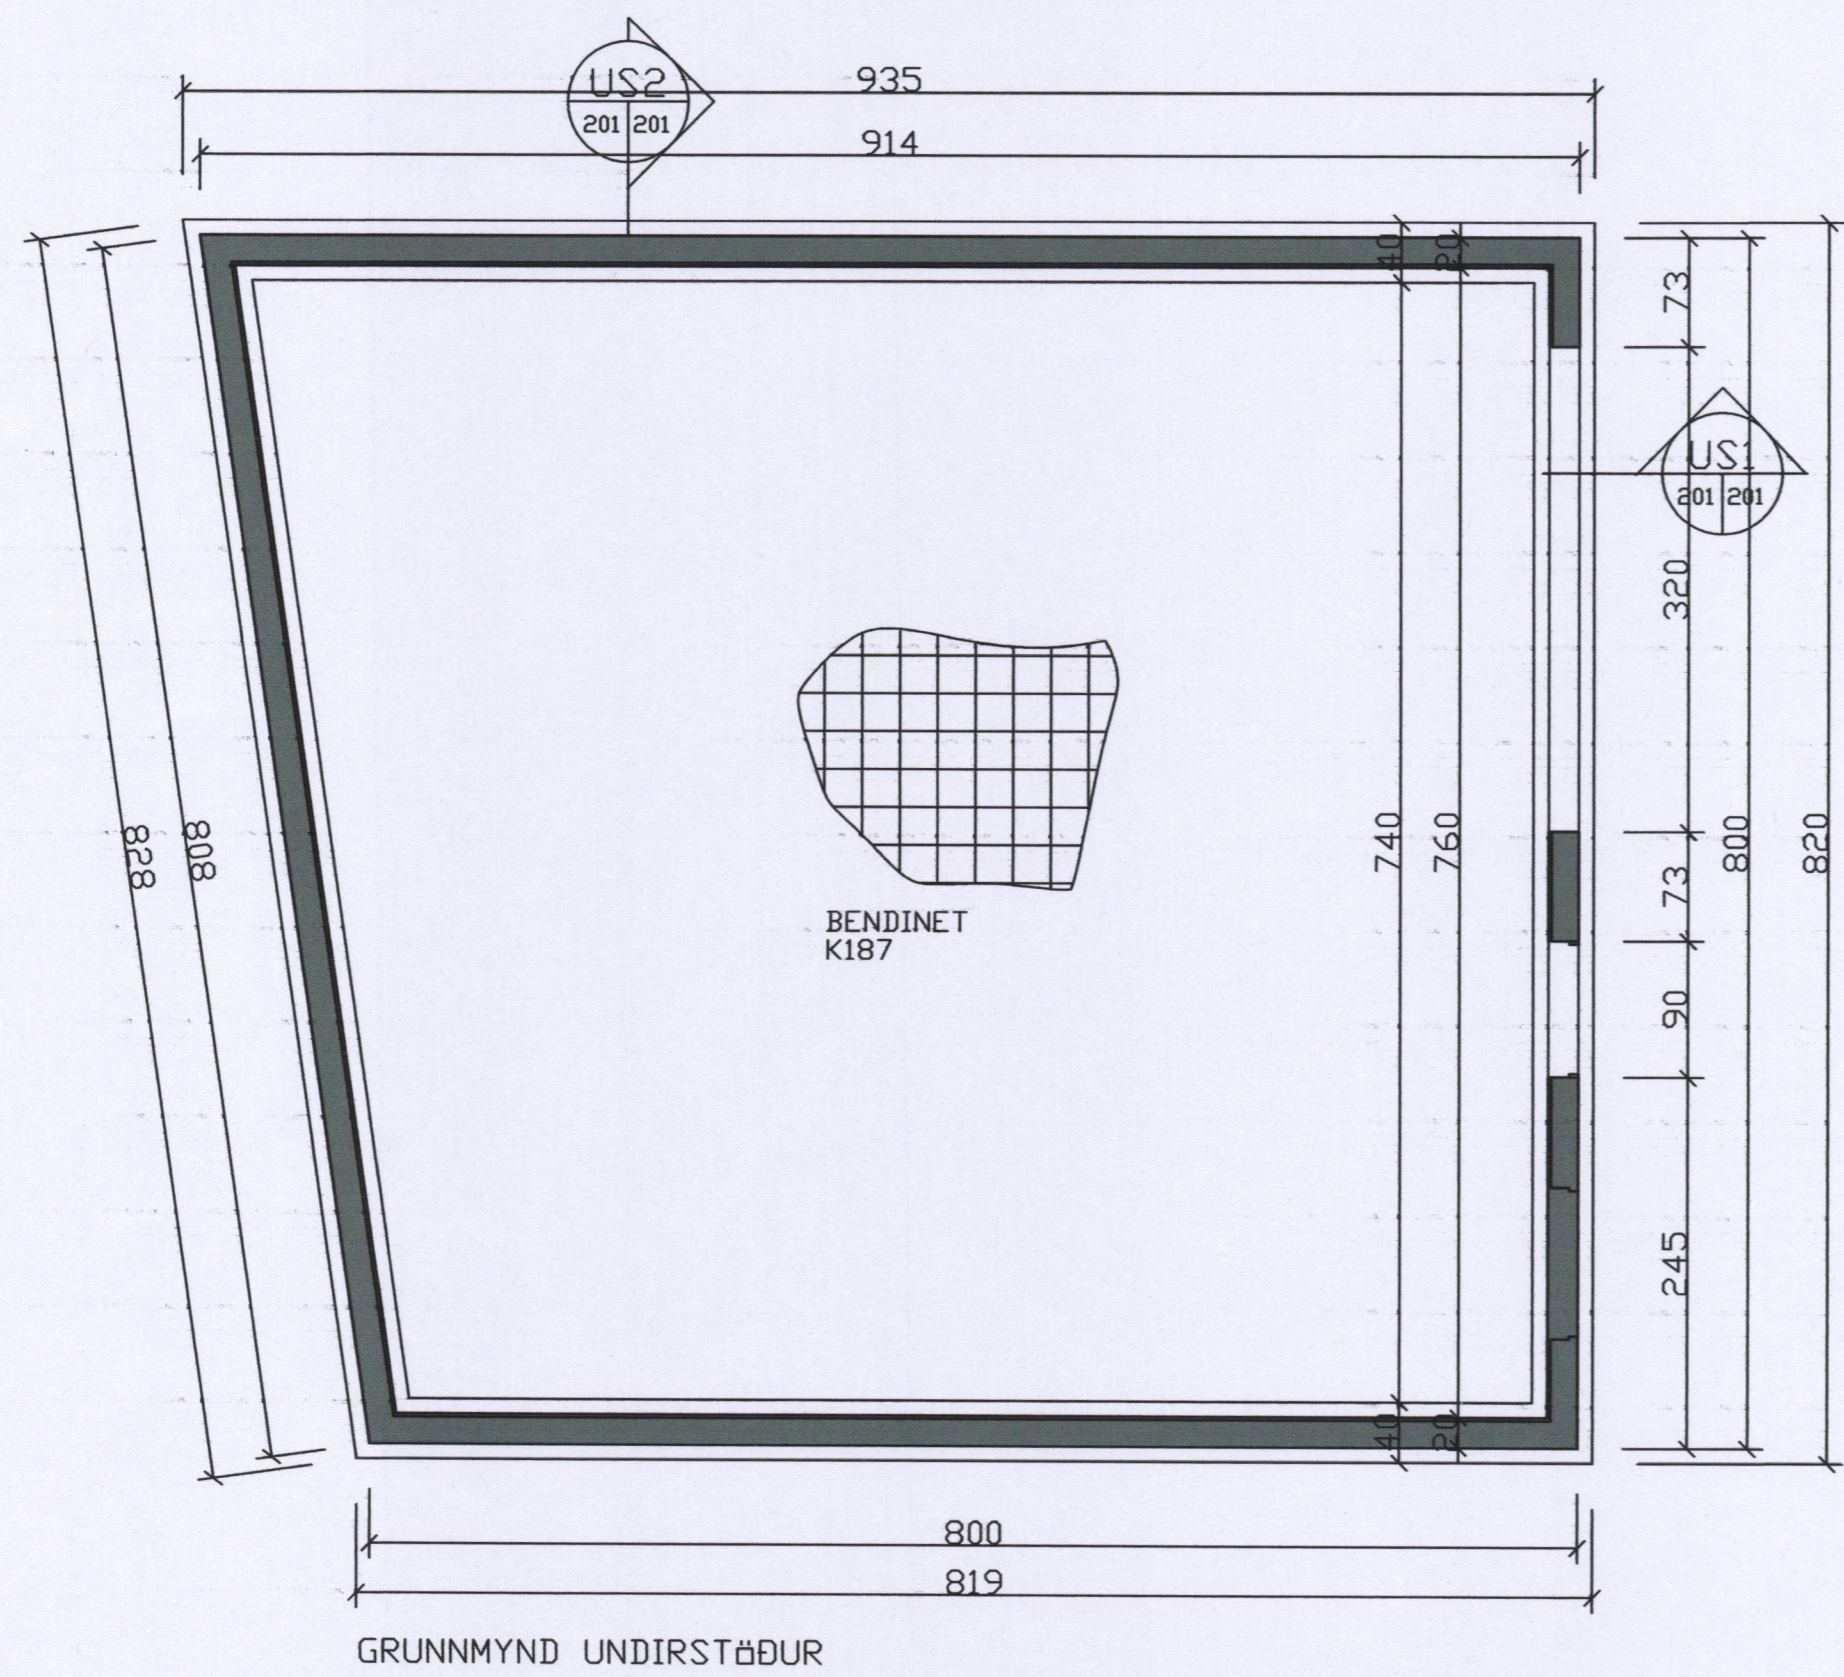

NR	DAGS.	BREYTING
A		
B		
C		
D		
E		
F		
G		
H		

SKÝRINGAR

Teiknistofa PZ ehf
Ráðgjafarverkfræðipjónusta

Kirkjuvegi 23 900 Vestmannaeyjum Sími 481-2711 Fax 481-3076
Heimasíða <http://www.teiknistofa.is> Netfang pz@teiknistofa.is

Verkefni
HEIMAGATA 26 VESTMANNNAEYJUM
BÍLAGEYMSLA

Verkefni
UNDIRSTÖÐUR
GRUNNMYND OG SNIÐ

Dags.	Hannað	Verk.nr	Mælikvarði
06.06.07	BB	0667	1:20 1:50
Yfirfarið	Teiknað	Teikn.nr	Breyting
	EA	201	

Sambýkkt
Sigrún Jón Þórunn 47-200563-544