



20. 7. 89


Jallir Arnorsson

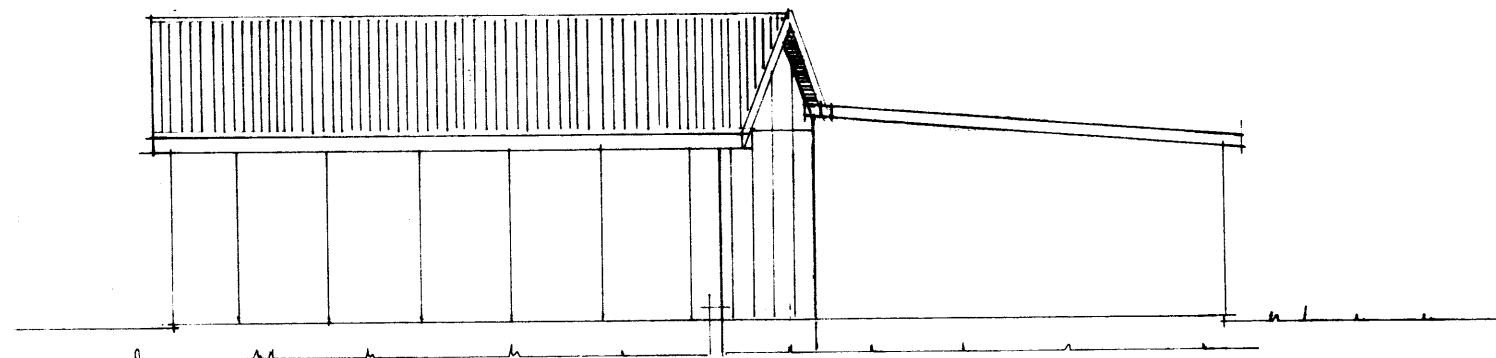


NORÐURHLÍÐ

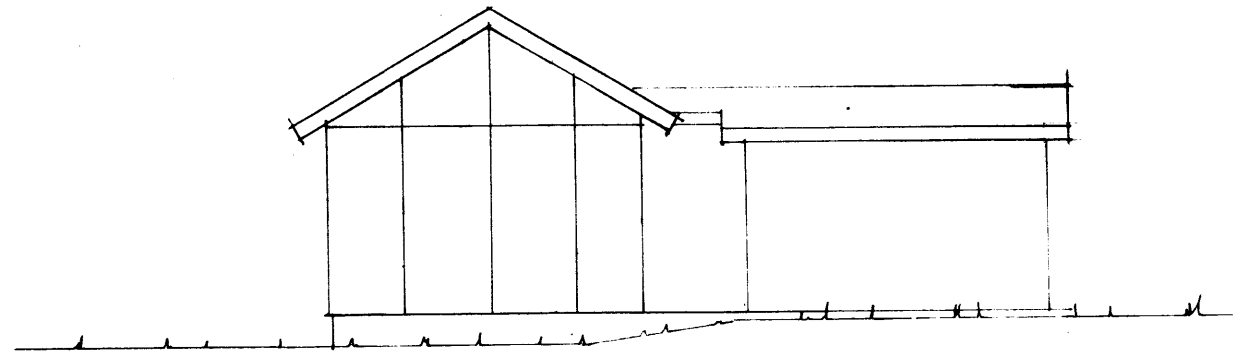


VESTURHLÍÐ

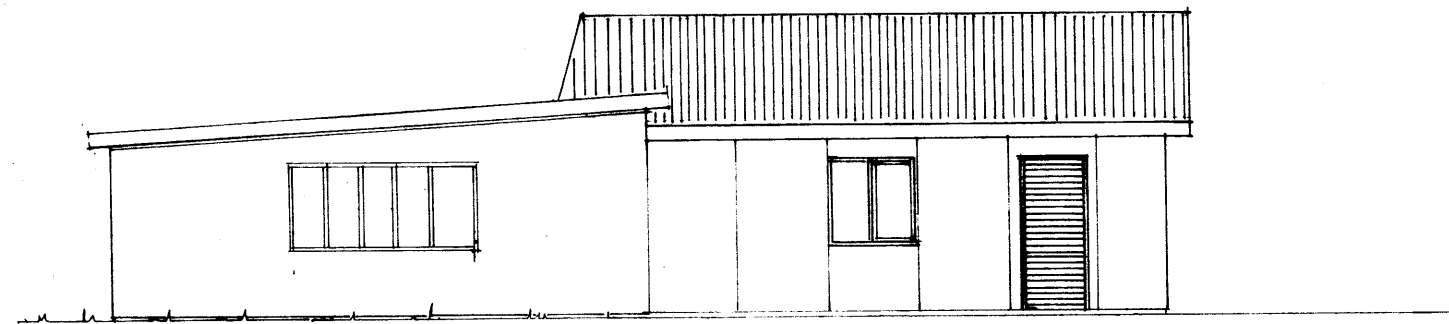

SUÐURHLÍÐ

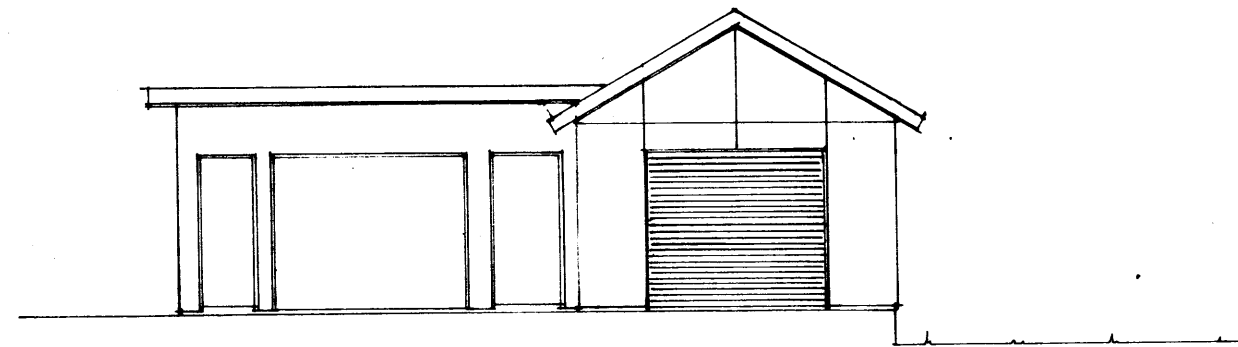


AUSTURHLÍÐ

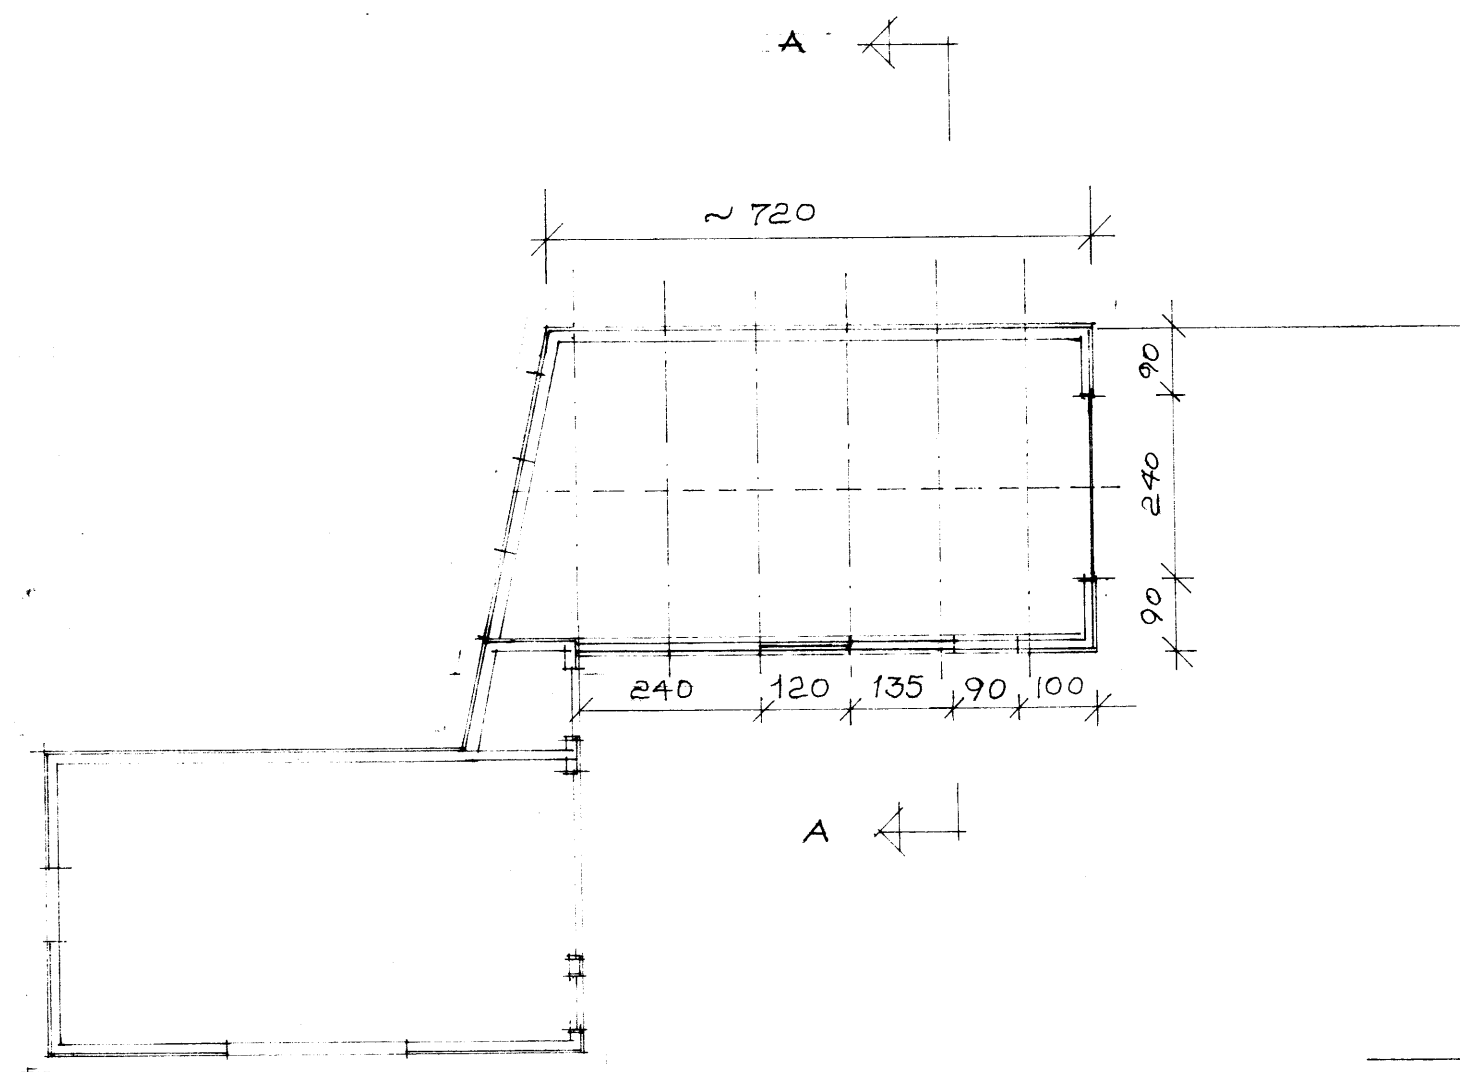

GRUNNMYND 1:100

- AL / STÁLKLÆDNING
- DAKTAPP? - 1" KLÆDNING
- 2x6" SPERRUR 4L
- 2x4 1/2" TOSBÖND
- 2x5" UTVEGGJAGRIÐ
- 2x5" UNDIRSTIKK OG 2x5" YFIRSF.
- UTVEGGJAKLÆDNING STENIPLÖTUR 120 x 250

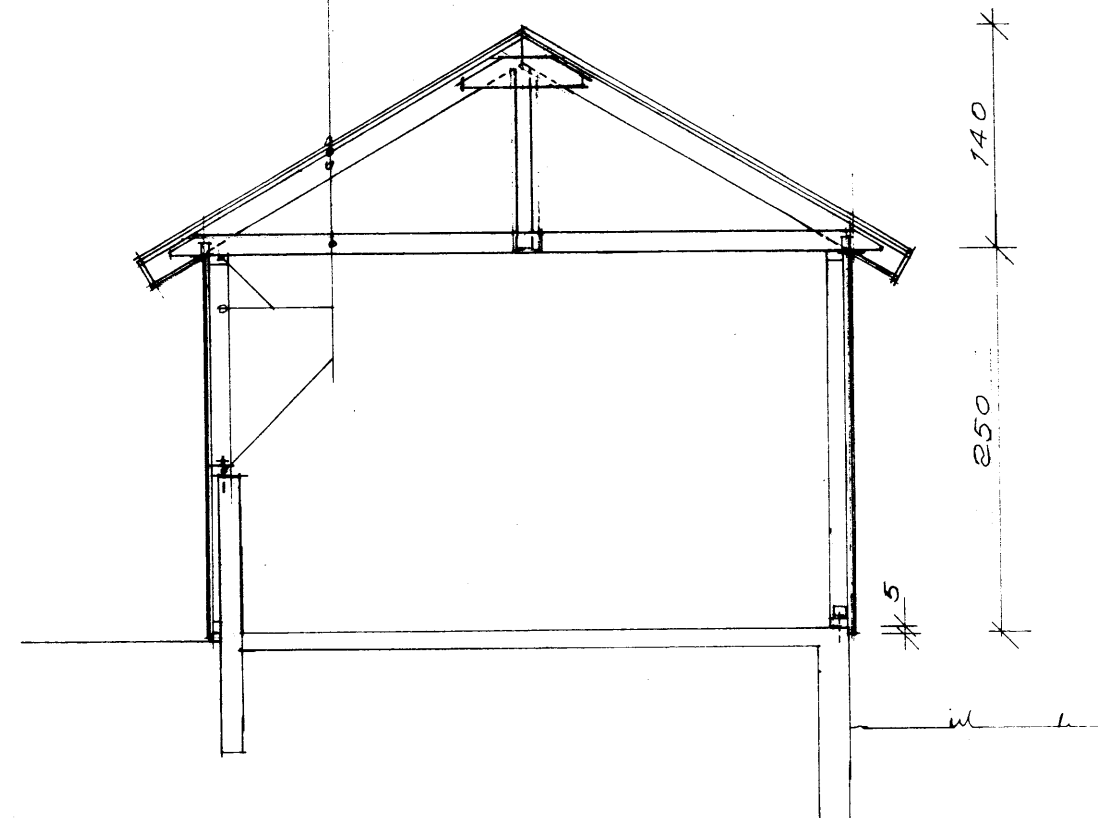

SNÍÐ A-A 1:50



AFSTÖÐUMYND 1:500

F			VERK HEIMAGATA 22 UM.
E			BILSKUR VIÐBYGGING
D			GRUNNMYND - UTLIT - ÞVEZSKIÐ
C			
B			
A			
BR.	DAGS.	BREYTING	TEIKN. NR. 1 AF 89/8
			KVARDI 1:50-1:100-1:500 DAGS. JÚLÍ 1989
			MANNAD P2 TEIKNAD P2

PÁLL ZÓPHÓNÍASSON TEIKNISTOFA
RÁÐGJAFARVERKFRÆÐISÍÓNISTA E. V.