




NORÐURHLIÐ M=1:100

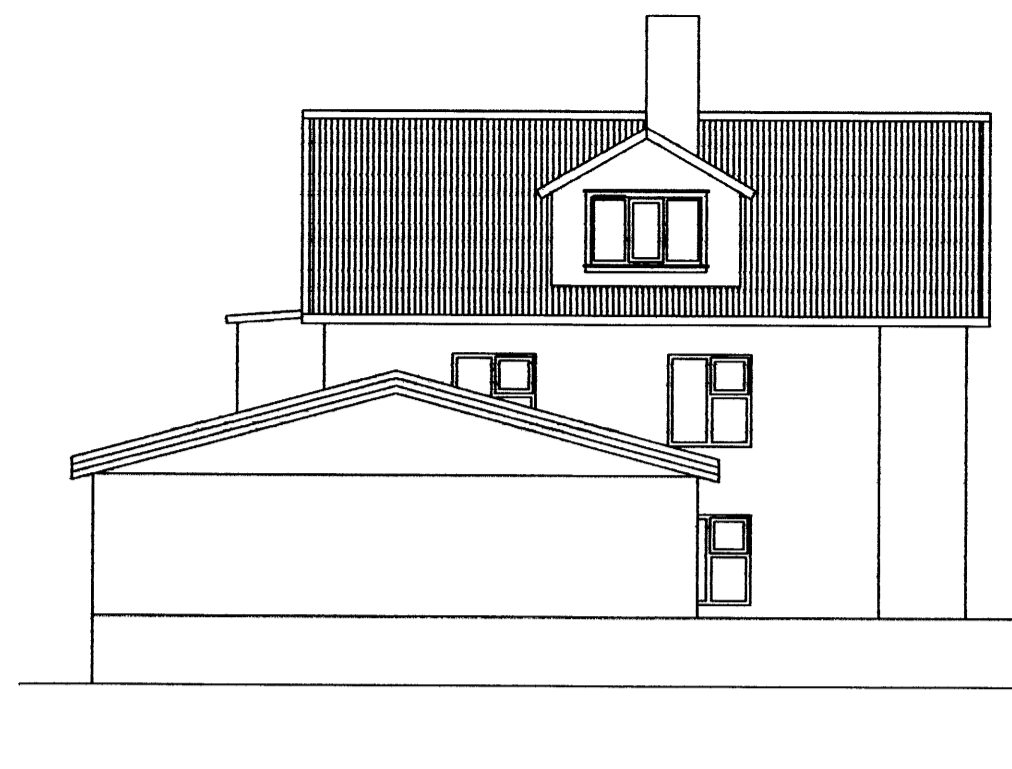

VESTURHLIÐ M=1:100

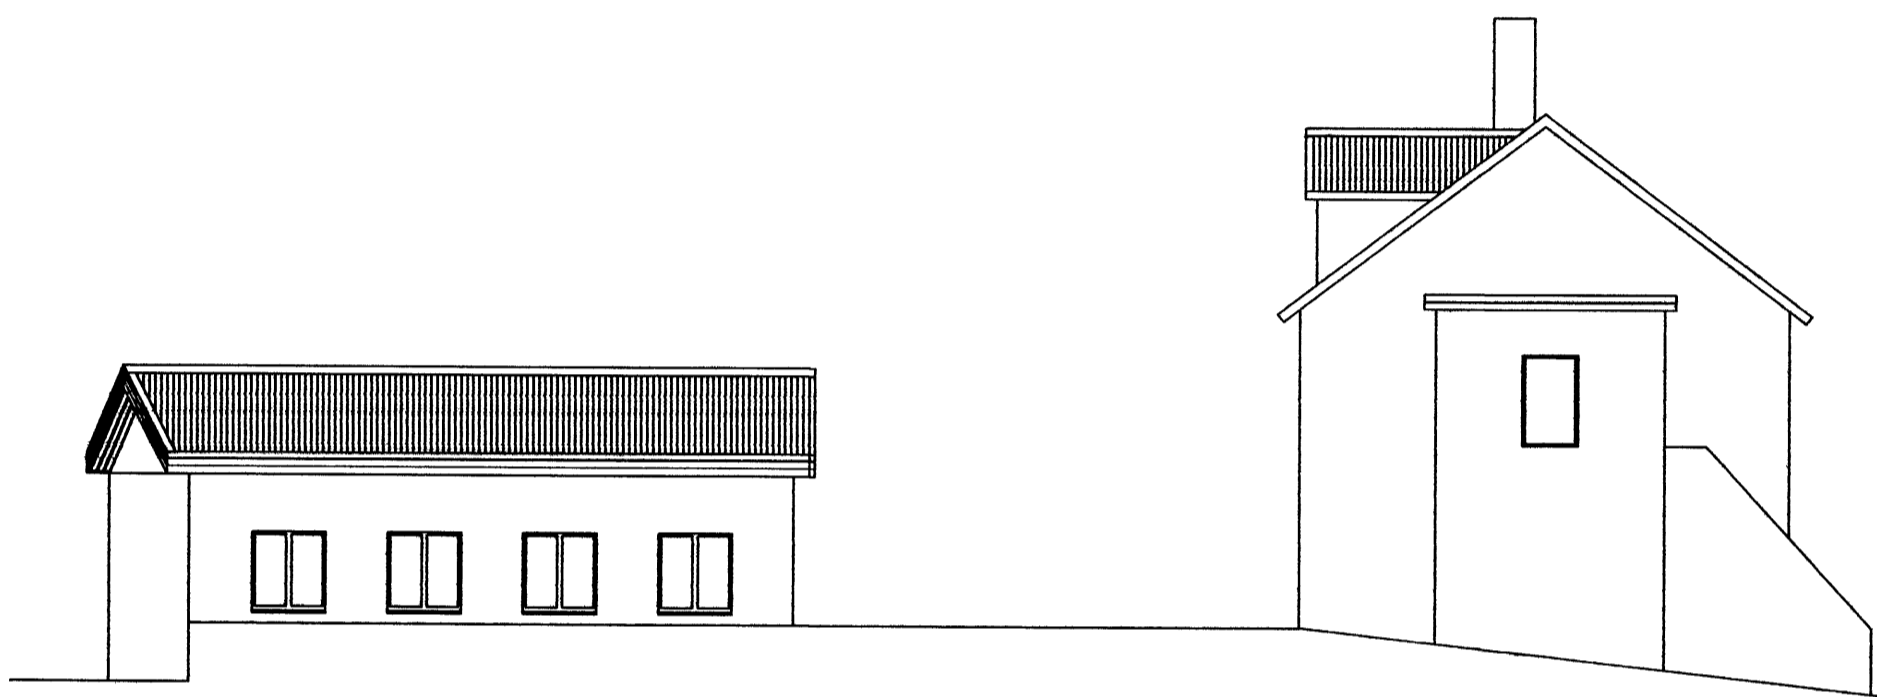


SUBURHLIÐ M=1:100

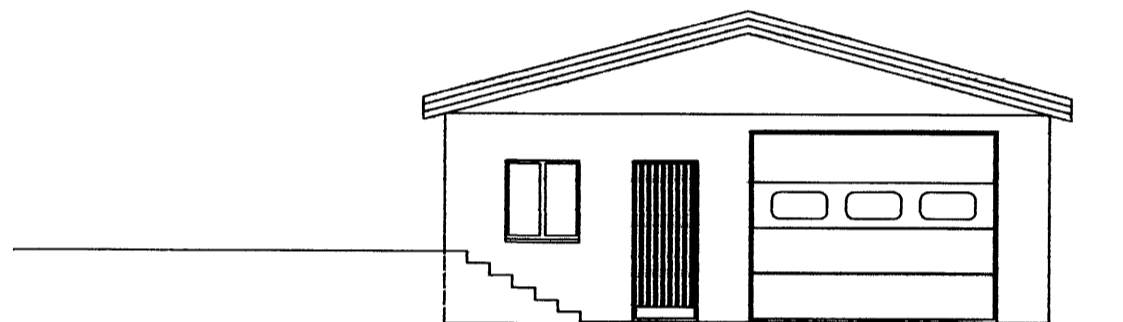


AUSTURHLIÐ M=1:100



AFSTÖÐUMYND M=1:500

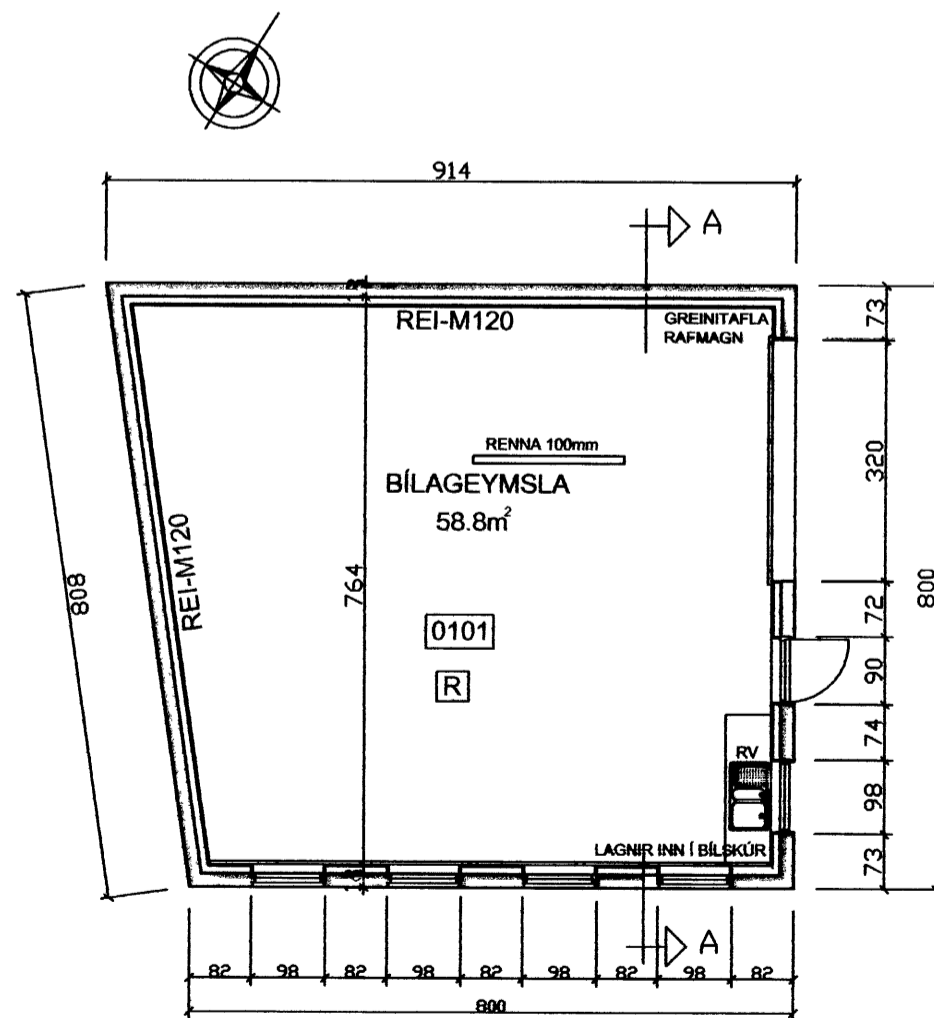

GRUNNMYND M=1:100

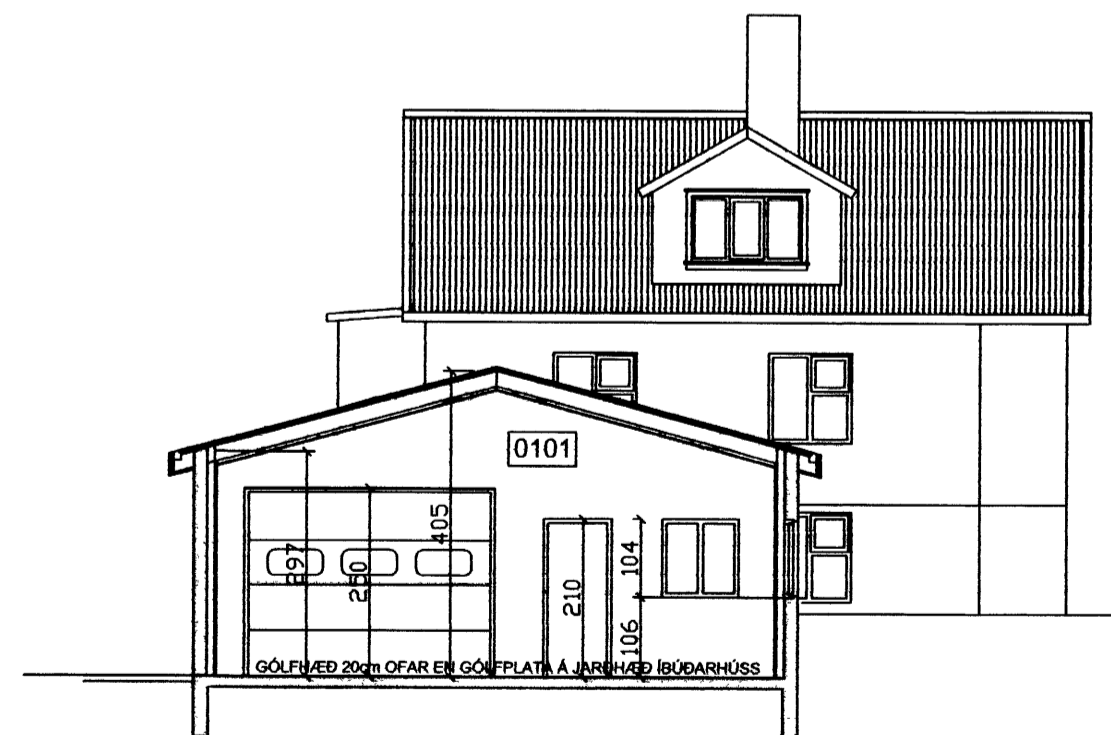

SNIÐ A-A M=1:100

SAMÞYKKT AF BYGGINGARFULLTRÚA

15. APR. 2008

BYGGINGARFULLTRUINN Í VESTMANNAEYJUM

NR	DAGS	BREYTING
A	08.04.08	GLUGGAR SETTIR Á SUBURHLIÐ
B		
C		
D		
E		
F		
G		
H		

SKÝRINGAR

SKÝRINGAR - BYGGINGAR BILGEYMSLA

UNDIRSTÖÐUR: JAFNBENT STEINSTEYPA 3' PLAST EIMANERUNN AÐ INNAN

PLATA Á JORÐU: JAFNBENT STEINSTEYPA 3' PLAST EIMANERUNN YFIRBORÐ SLÍPUB

DTVEGGIR: 18cm JAFNBENT STEINSTEYPA EIMANERADIR AÐ INNAN MED 4" PLASTI, POSSADIR OG MÁLADIR SLETT MGT AÐ UTAN, DTVEGGIR HOLMFULLTIR OG FOKAPOSSADIR.

GLUGGAR/DTI: ÞRÍSTÍFAVARIN FURA OG TVÖFALT EIMANERUNARGLER

ÞAK: 2X6" SPERRUR C/C600 EIMANERADIR MILLI SPERRA MED 180mm ÞAKULL NEYAN Á SPERRUR KEMH ÞOLPLAST, RAFMAGNSGREIÐ OG LOFTAPLOTUR Í KLEINGINGARLEKKI Í OFAN Á SPERRUR 25X150 BORDKLEINGING, ÞAKKIPPI OG BARU-ALUZINK PLAST ÞAKRENNUR OG MIÐURFÖLL

LOFTRESTITING UM ÖPMANLEGA GLUGGA

STÆRÐIR	NETTÓ	BRÖTTÓ	BRÖTTÓ RÖMMAL
BILGEYMSLA	58,8m ²	68,6m ²	254,6m ³

LODASTÖÐ 320.2m² STADGREINIR 3603026) AÐRAR STÆRÐIR S.J.Á SICRANINGATOFLU

EIGNIR	EIGNIR
HEIMAGATA 26	HEIMAGATA 26
MATSHLUTI 01	MATSHLUTI 02
0101 BÍBÓ	0101 BILGEYMSLA

U-GILDI BÍLSKORS

DTVEGGIR	0,4W/m ²
GLUGGAR	2,9W/m ²
GRUNNPLÖTU	0,4W/m ²
ÞAK	0,3W/m ²

REKNISSLEGT ALAÐ BÍLSKORS

VINDALAG	150 kg/m ²
SNJÓALAG	150 kg/m ²
NOTALAG	200 kg/m ²

BRUNAVARNIR BÍLSKORS

REI-M120 120mm BERANDEI VEGGUR

REYKSKINJARE

LAGNALEIÐIR FRÆNNISSTÍPULUR PVC Í GRUNNI EN PP OFAN PLOTU TENGIST VIB ELÐRI FRÆNNISSTÍPULUR Á LÖG. GOLFRENNUR Í BÍLSKÖR.

NEYSLUVATN OG HITAVEITA LÖGÐ Í SUREFNISFRÍUM PLASTPIPUM EIMANERADIRUM Í BRÆTRÖRUM FRA INNTAKSBERBERGI Í BÚÐARHÚSI AÐ INNTAKS- Í BÍLSKÖR. LAGNIR Í BÍLSKÖR SUREFNISFRÍAR PLASTPIFUR UTANLEGGJANDI OFNAR Á VEGGJUM.

RAFLAGNIR LAGÐAR FR.6 INNTAKSOFULU BÚÐARHÚS AÐ GREINISOFULU Í BÍLSKÖR. LAGNIR ANNAÐVIRTÍ SUGANLEGGAR ÞAR SEM ÞAÐ Á VIB EÐA LAGÐAR Í IDRATTARÖRUM Í LOFTUM OG VEGGJUM.

Teiknistofa PZ ehf
Ráðgjafarverkfræðipjónusta

Kirkjuveg 23 900 Vestmannaeyjum Sími 481-2711 Fax 481-3076
Heimasíða <http://www.teiknistofa.is> Netfang pz@teiknistofa.is

Verkefni
HEIMAGATA 26 VESTMANNAEYJUM
BÍLAGEYMSLA

Verkefni
GRUNNMYND, ÚTLIT, SNIÐ
OG AFSTÖÐUMYND

Dags.	Hannað	Verk.nr	Mælikvarði
11.12.06	BB	0667	1:500 1/100
Yfirfarið	Teiknað	Teikn.nr	Breyting
	BB	101	A

Samþykkt
13.05.08 PZ ehf. Sími 481-2711 Fax 481-3076