

MERKINGAR (Í SAMRÆMI VIÐ ÍST. 64, 65,68 OG GILDANDI REGLUGERÐIR)

1. BRUNNAR O.FL.

- BG BENSINGILDRA, OLÍUGILDRA
BR BRUNNUR
GN GÖLFNIÐURFALL
NF NIÐURFALL
SF SANDFANG, SANDGILDRA
SN SVALANIÐURFALL
ÞN ÞAKNIÐURFALL
KB KÓTI BOTN Á BR EÐA NF
KL KÓTI LOK BR
KN KÓTI NF
HRL HREINSILOK/HREINSITÚTUR
FP.X FALLPIPA NR.
K.n.h KÓTI NEÐRI HÆÐ
K.e.h KÓTI EFRI HÆÐ
VL VATNSLÁS
HRB HREINSIBRUNNUR
J PÍPUR OG STEYPUJÁRNI
ST PÍPUR STEINSTEYPU
PVC PÍPUR ÚR POLYVINKLÓRÍÐ
PP PÍPUR ÚR POLYPROPYLEN
PE PÍPUR OG POLYETHELYNE
PB PÍPUR OG POLYBUTELYNE
VATNSLÁS
EINANGRUN Á PÍPU
x k.34.70 KÓTI MALBIKSHÆÐ

2. HREINLÆTISTÆKI.

- BI SKOLSKÁL (BIDET)
BK BAÐKAR
EV ELDHÚSVASKUR
HL HANDLAUG
SB STEYPIBAÐ
SV SKOLVASKUR
UP UPPÞVOTTAVÉL
DF DRYKKJARFONTUR
VS VATNSSALERNI
ÞV ÞVOTTAVÉL
ÞS ÞVAGSKÁL
RV RÆSTIVASKUR
BS BRUNASLANGA
KR KRANAR

3. TÁKN FYRIR HREINLÆTIS- OG HITALAGNIR

- HITI FRAMRÁSARPIPA
HITI BAKRÁSARPIPA
NEYSLUVATN KALT
NEYSLUVATN HEIT
NEYSLUVATN HEITT, HRINGRÁS



- PÍPA SEM LIGGUR GEGNUM VIÐKOMANDI SALARHÆÐ
PÍPA SEM ENDAR Í VIÐKOMANDI SALARHÆÐ

4. TÁKN FYRIR FRÁVEITULAGNIR.

- SKOLPLÖGN
REGNVATNSLÖGN
JARÐVATNSLÖGN
LÖGN A -MM MEÐ HREINSILOKI
FRÁRENNSLISBRUNNUR
a -MM ÞAKNIÐURFALL FYRIR ÚRKOMUVATN

- MANNGENGUR HOLRÆSABRUNNUR MEÐ KARMI, LOKI OG BOTNRÁSUM
BRUNNUR MEÐ KARMI, LOKI OG VATNSLÁSI Á
BRUNNUR FYRIR JARÐVATN OG ÚRKOMUVATN, 200 mm HÆDARMUNUR

5. LOKAR OG BÚNDUR

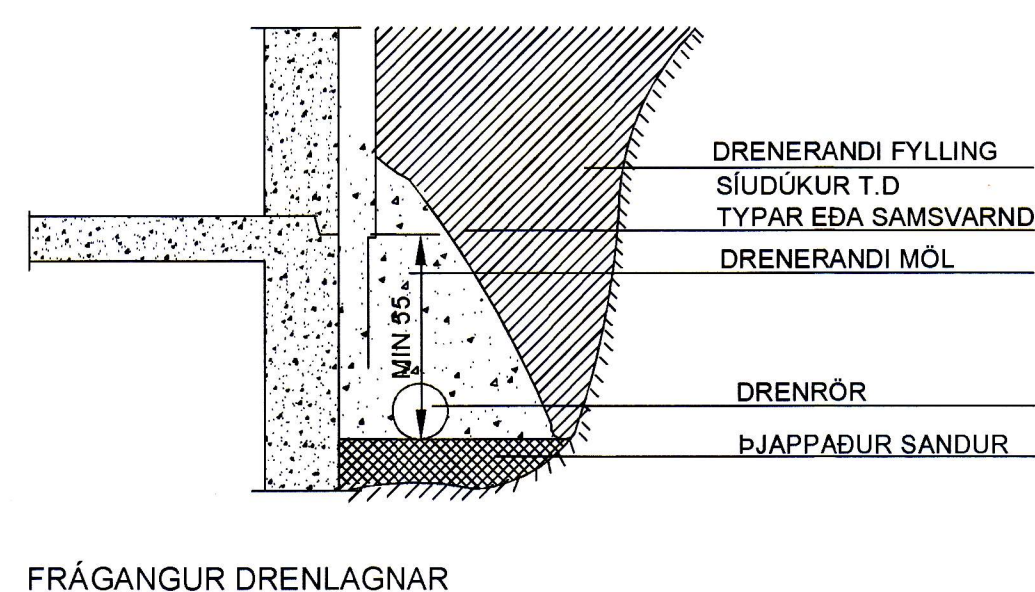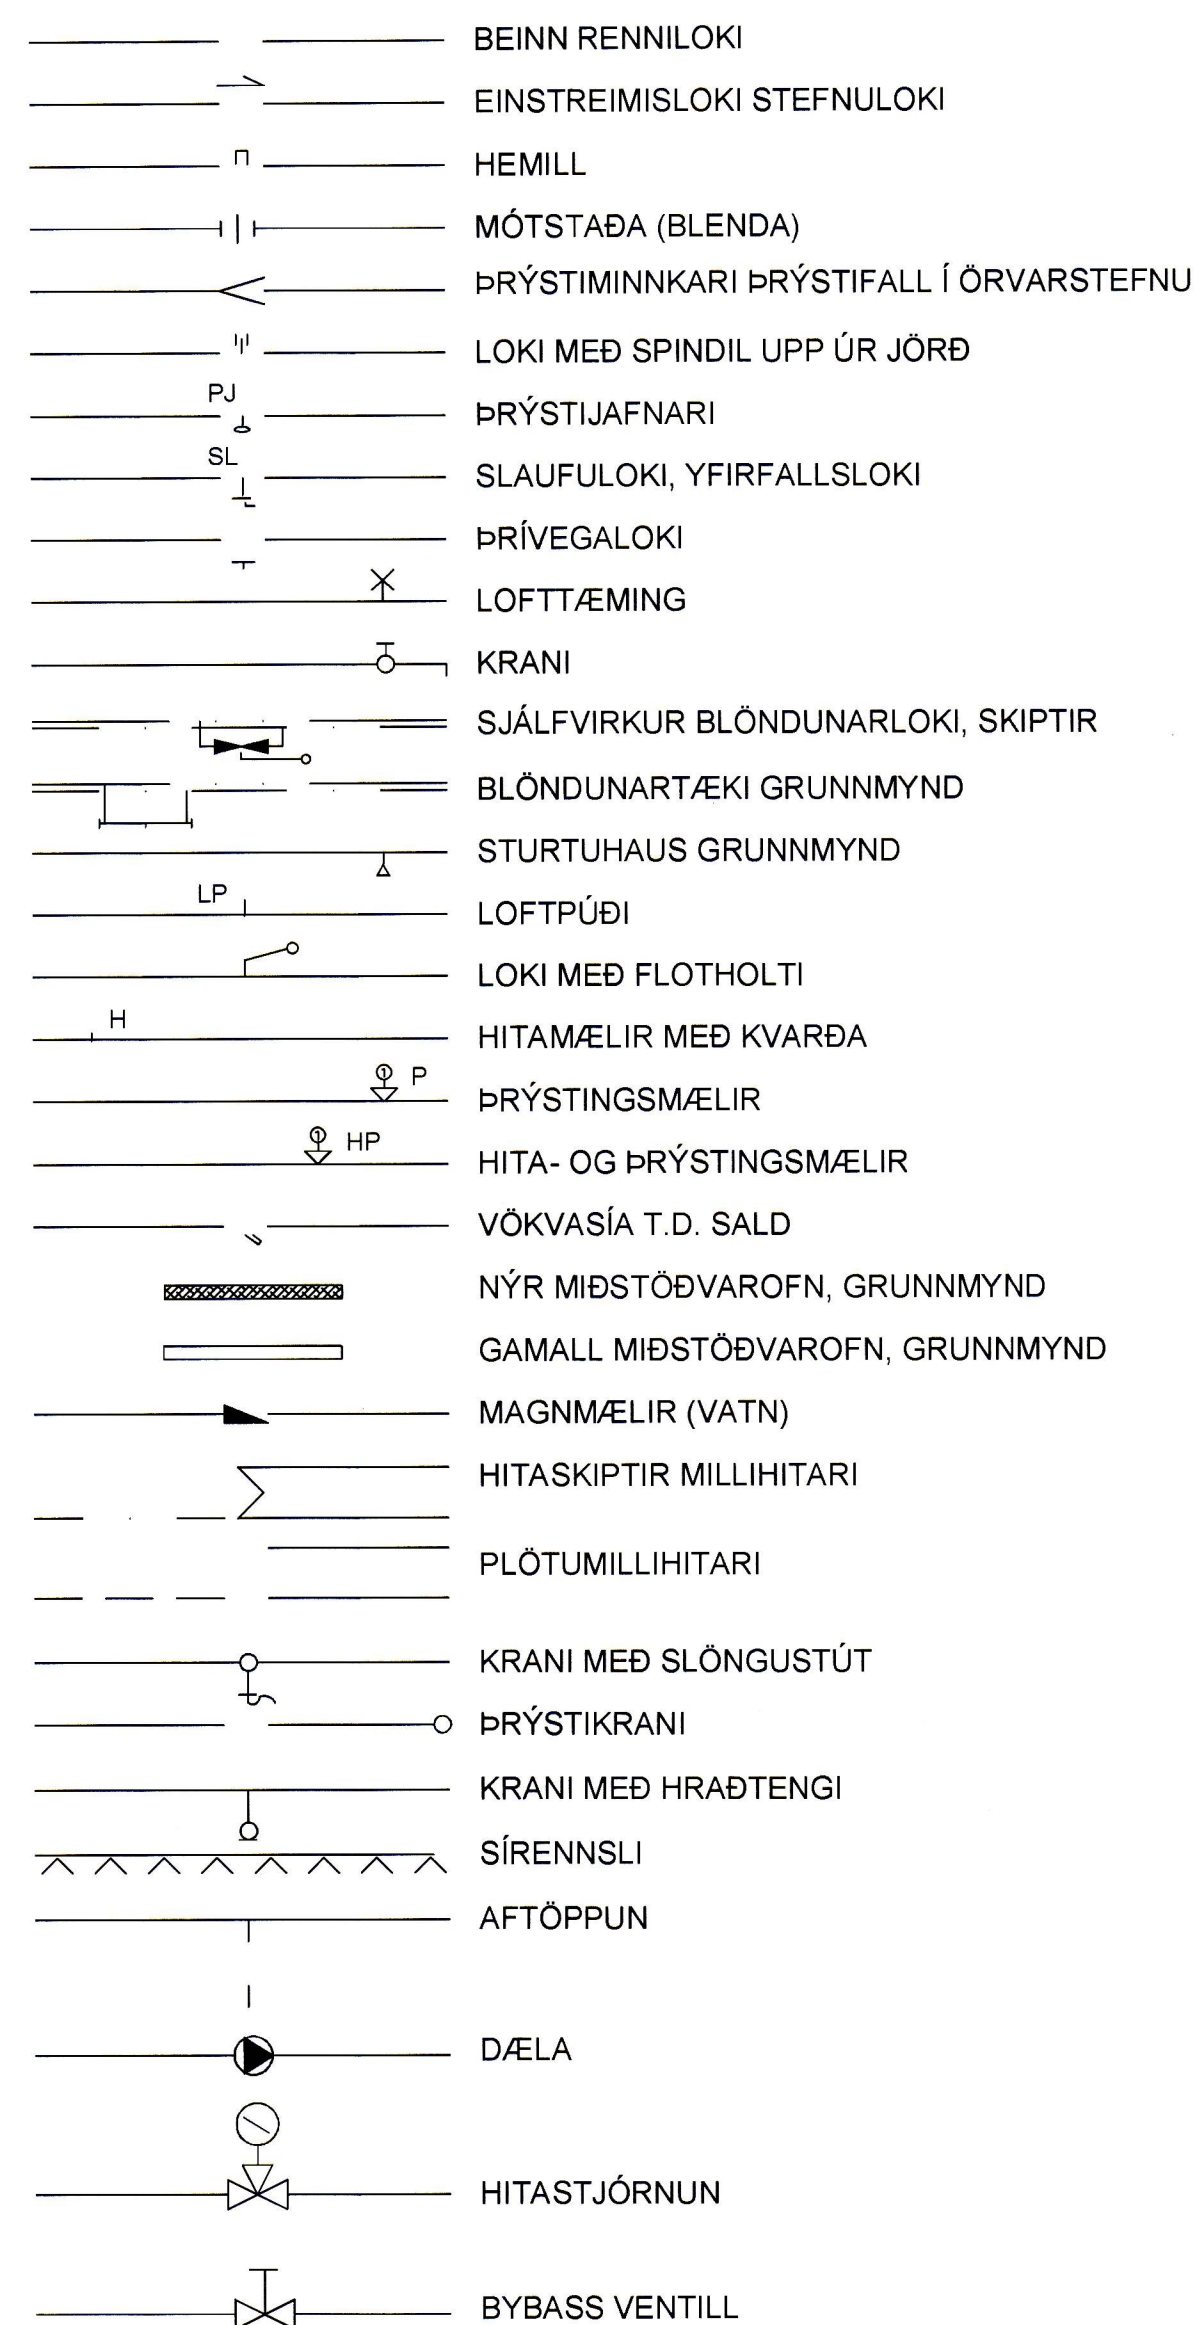

6. SKÝRINGAR

6.1 FRÁRENNSLI

PÍPUR Í GRUNNLOGN SÉU ÚR PVC-PLASTI. MÁL PÍPNA ERU GEFIN UPP Í mm Á GRUNNMÝND. BEYGJUR OG GREINAR Á LÖGN SKAL GERA MEÐ ÞAR TIL GERÐUM TENGHLUTUM MILLI BEYGJUPUNKTA SKAL LÖGN VERA BEIN.

Í KRINGUM ALAR LAGNIR SKAL VERKTAKI FYLLA MEÐ MINNST 150mm SANDLAGI OG FYLLA SÍÐAN MEÐ FROSTRFÍU OG BURÐARHÆFU FYLLINGAREFNI.

DRENLAGNIR SKULU VERA HEFÐBUNDNAR OG SNÚI DRENGÖT UPP. AÐ PÍPU. FYLLA SKAL MEÐ HARPÐRI DRENMÖL KORNASTÆRD 2-20mm 150mm UMHERFIS LÖGN. YFIR MALARSÍU SKAL SETJA SÍUDÚK OG FYLLA SÍÐAN MEÐ BURÐARHÆFUM JARÐVEGI.

NIÐURFÖLL AF PLANI OG ÞAKNIÐURFÖLL SKAL TENGJA VIÐ REGNVATNSLÖGN. GEGNUMSTREYMISNIÐURFÖLL OG NIÐURFÖLL Í BLAUTRYMUM ÖÐRUM EN VERKSTÆÐUM SKULU VERA HEFÐBUNDIN NIÐURFÖLL SEM LOKAST ÞEGAR ÞAU ÞORNA. STÆRD ÞEIRRA SKAL VERA 100X100 MEÐ 70mm TENGINGU. NIÐURFÖLL Í IÐNADARRYMUM Á JARÐHÆÐ SKULU VERA 150X150 MEÐ 100mm TENGINGU. GERÐ FYRIR ÞUNGA UMFERÐ. GÖLFRENNUR SKULU VERA 100mm Á BREIDD GERÐAR FYRIR ÞUNGA UMFERÐ OG VERA BÚNAR SANDSÍU NEMA Á EFRI HÆÐ.

INNANHÚSS SÉU PÍPUR ÚR PP PLASTI. BIL MILLI FESTINGA Á LÁRETTUM PLASTLEIÐSLUM SÉ MEST 10XD OG 15XD FYRIR ÚTLOFTUNARLEIÐSLUR. ÞAR SEM D ER FYRIR YTRA ÞVERMÁL PÍPU.

FRÁRENNSLILÖGN PP, INNANHÚS Ø50-Ø100m. SKAL EINANGRA MEÐ 25mm STEINULL OG VEFJA MEÐ PLASTI EÐA NOTA HLJÓÐEINANGRANDI PP RÖR.

EFNI Í BRUNNUM SKAL VERA HD PLAST (POLYETELENE) BRUNNAR SKULU STANDA Á BURÐARHÆFUM JARÐVEGI OG UMHERFIS ÞÁ SKAL FYLLA MEÐ SANDI. AÐ ÖÐRU LEITI SKAL FARA EFTIR FYRIRMÆLUM FRAMLEIÐANDA.

ÁLLT EFNI OG FRÁGANGUR LAGNA SKAL VERA Í SAMRÆMI VIÐ DIN 19561 OG DIB 4102 B2 11/89 IST-65 IST-68 OG GILDANDI REGLUGERÐIR.

ÁLLT EFNI SKAL HAFNA LAGNAEFNISVOTTUN

6.2 HITALÖGN

PÍPUR ERU PLASTPÍPUR SÚREFNISFRÍAR (ÁLPEX) SKV DIN 16832. TENGISTYKKI SKULU SAMSVARANDI RÖRUNUM AÐ GERÐ OG GÆÐUM.

KERFIÐ SKAL ÞOLA 400kpa VINNUPRÝSTING OG PRÓFAST VIÐ 600kpa VATNSPRÝSTINGI. ÁÐUR EN LEIÐSLUR ERU HULDAR OG KERFIÐ ER TEKIÐ Í NOTKUN.

EINANGRA SKAL PÍPUR MEÐ STEINULLARHÓLKUM MEÐ RAKAVÖRN EÐA ÖÐRU JAFN GÓÐU. Á HVERN OFN KOMI OFNLOKI Í SAMRÆMI VIÐ ÍST EN 422. ANNAN HVORT LOFTHITA-EÐA VATNHITASTÝRÐUR EINS OG FRAM KEMUR Í OFNATÖFLU. Á ALLA OFNA KOMI STILLITÉ. ÚTREIKNINGAR OFNA-OG BLÁSARASTÆRÐIR ERU MIÐAÐAR VIÐ 22C INNIHITA OG -15C ÚTIHITA.

ÁLLT EFNI OG FRÁGANGUR KERFISINS SÉ Í SAMRÆMI VIÐ ÁKVÆÐI IST-67 OG GILDANDI REGLUGERÐIR.

ÁLLT EFNI SKAL HAFNA LAGNAEFNISVOTTUN.

6.3 NEYSLUVATN

PÍPUR SÉU PLASTPÍPUR SÚREFNISFRÍAR MEÐ ÁLKÁPU (ÁLPEX) SKV DIN 16832 OG RYÐFRÍU STÁLI (RS) AISI 316.

RÖR Í VATNSLÖGN SKULU ÞOLA 70°C SAMFELT VIÐ 0.7Mpa VINNUPRÝSTING OG PRÓFST MEÐ 1.0Mpa VATNSPRÝSTINGI ÁÐUR EN LEIÐSLUR ERU HULDAR EÐA KERFIÐ TEKIÐ Í NOTKUN.

TENGISTYKKI SKULU VERA ÚR AFSINKUNARÞOLNU MESSING OG HÆFA RÖRUM. FÓÐURRÖR SKULU VERA ÚR PE PLASTI (POLYETELEN).

RYÐFRÍAR PÍPUR SKULU VERA MIÐLUNGSPYKKAR. SETTAR SAMAN Á RIDFRÍUM PRESSUFITTINGS SEM ERU SAMSVARandi PÍPUNUM.

BIL MILLI FESTINGA LÁRÉTTRA LEIÐSLNA SKAL VERA SKV. FYRIRMÆLUM FRAMLEIÐANDA ÞEIRRA EN ÞÓ MEST 2.0m.

SÝNILEGAR LEIÐSLUR NÆST TÖPPUNARSTAÐ SKULU VERA ÓEINGRAÐAR.

LEIÐSLUR AÐRAR EN LEIÐSLUR Í FÓÐURRÖRUM OG GREINIRÖR SLOKKVILAGNAR. SKAL EINANGRA MEÐ STEINULLARHÓLKUM EÐA ÖÐRU JAFN GÓÐU SEM BYGGINGARYFIRVÖLD SAMPYKKA.

RAKAVERJA SKAL RYÐFRÍAR PÍPUR FYRIR KALT VATN MEÐ SILSAPAPPA UNDIR EINANGRUN.

STOFNLAGNIR OG GREINILAGNIR AÐ BRUNASLÖNGUM SKULU VERA ÚR RYÐFRÍU STÁLI (RS) AISI 316.

LEIÐSLUR FYRIR HEITT OG KALT VATN SKAL VEFJA MEÐ PLASTI UTAN UM EINANGRUN.

ÁLLT EFNI OG FRÁGANGUR KERFISINS SÉ Í SAMRÆMI VIÐ ÁKVÆÐI IST 67 OG GILDANDI REGLUGERÐIR.

FYLGJA SKAL FYRIRMÆLUM FRAMLEIÐANDA RÖRANNA UM MEÐFERÐ, LAGNINGU OG TENGINGU ÞEIRRA.

ÁLLT EFNI SKAL HAFNA LAGNEFNISVOTTUN.

6.4 ALMENNNT

BRUNARÉTTINGAR Á HITA- OG NEYSLUVATNSLAGNA SJÁ TEIKNINGAR 320 OG 330. ÖLLMÁL ERU GEFIN Í METRUM, SENTIMETRUM EÐA MILLIMETRUM. HÆÐIR ERU Í METRUM Í STAÐBUNDNU HÆÐARKERFI AKUREYRARÞEJAR. MÁLSETNINGAR ERU Í SENTIMETRUM OG ÞVERMÁL LAGNA Í MILLIMETRUM.

Approval stamp: SAMPYKKT AF BYGGINGARFULLTRÁ 9. MAR. 2020. UNDIRRITTUN SAMRÆMINGARHÖNNUBAR. Project details: KIRKJUVEGI 23 900 VESTMANNAEYJUM. Drawing info: HELGAFELLSBRAUT 5 VESTMANNAEYJAR LAGNIR SKÝRINGAR. VERKFANG 1810 TEIKNING 300 01.