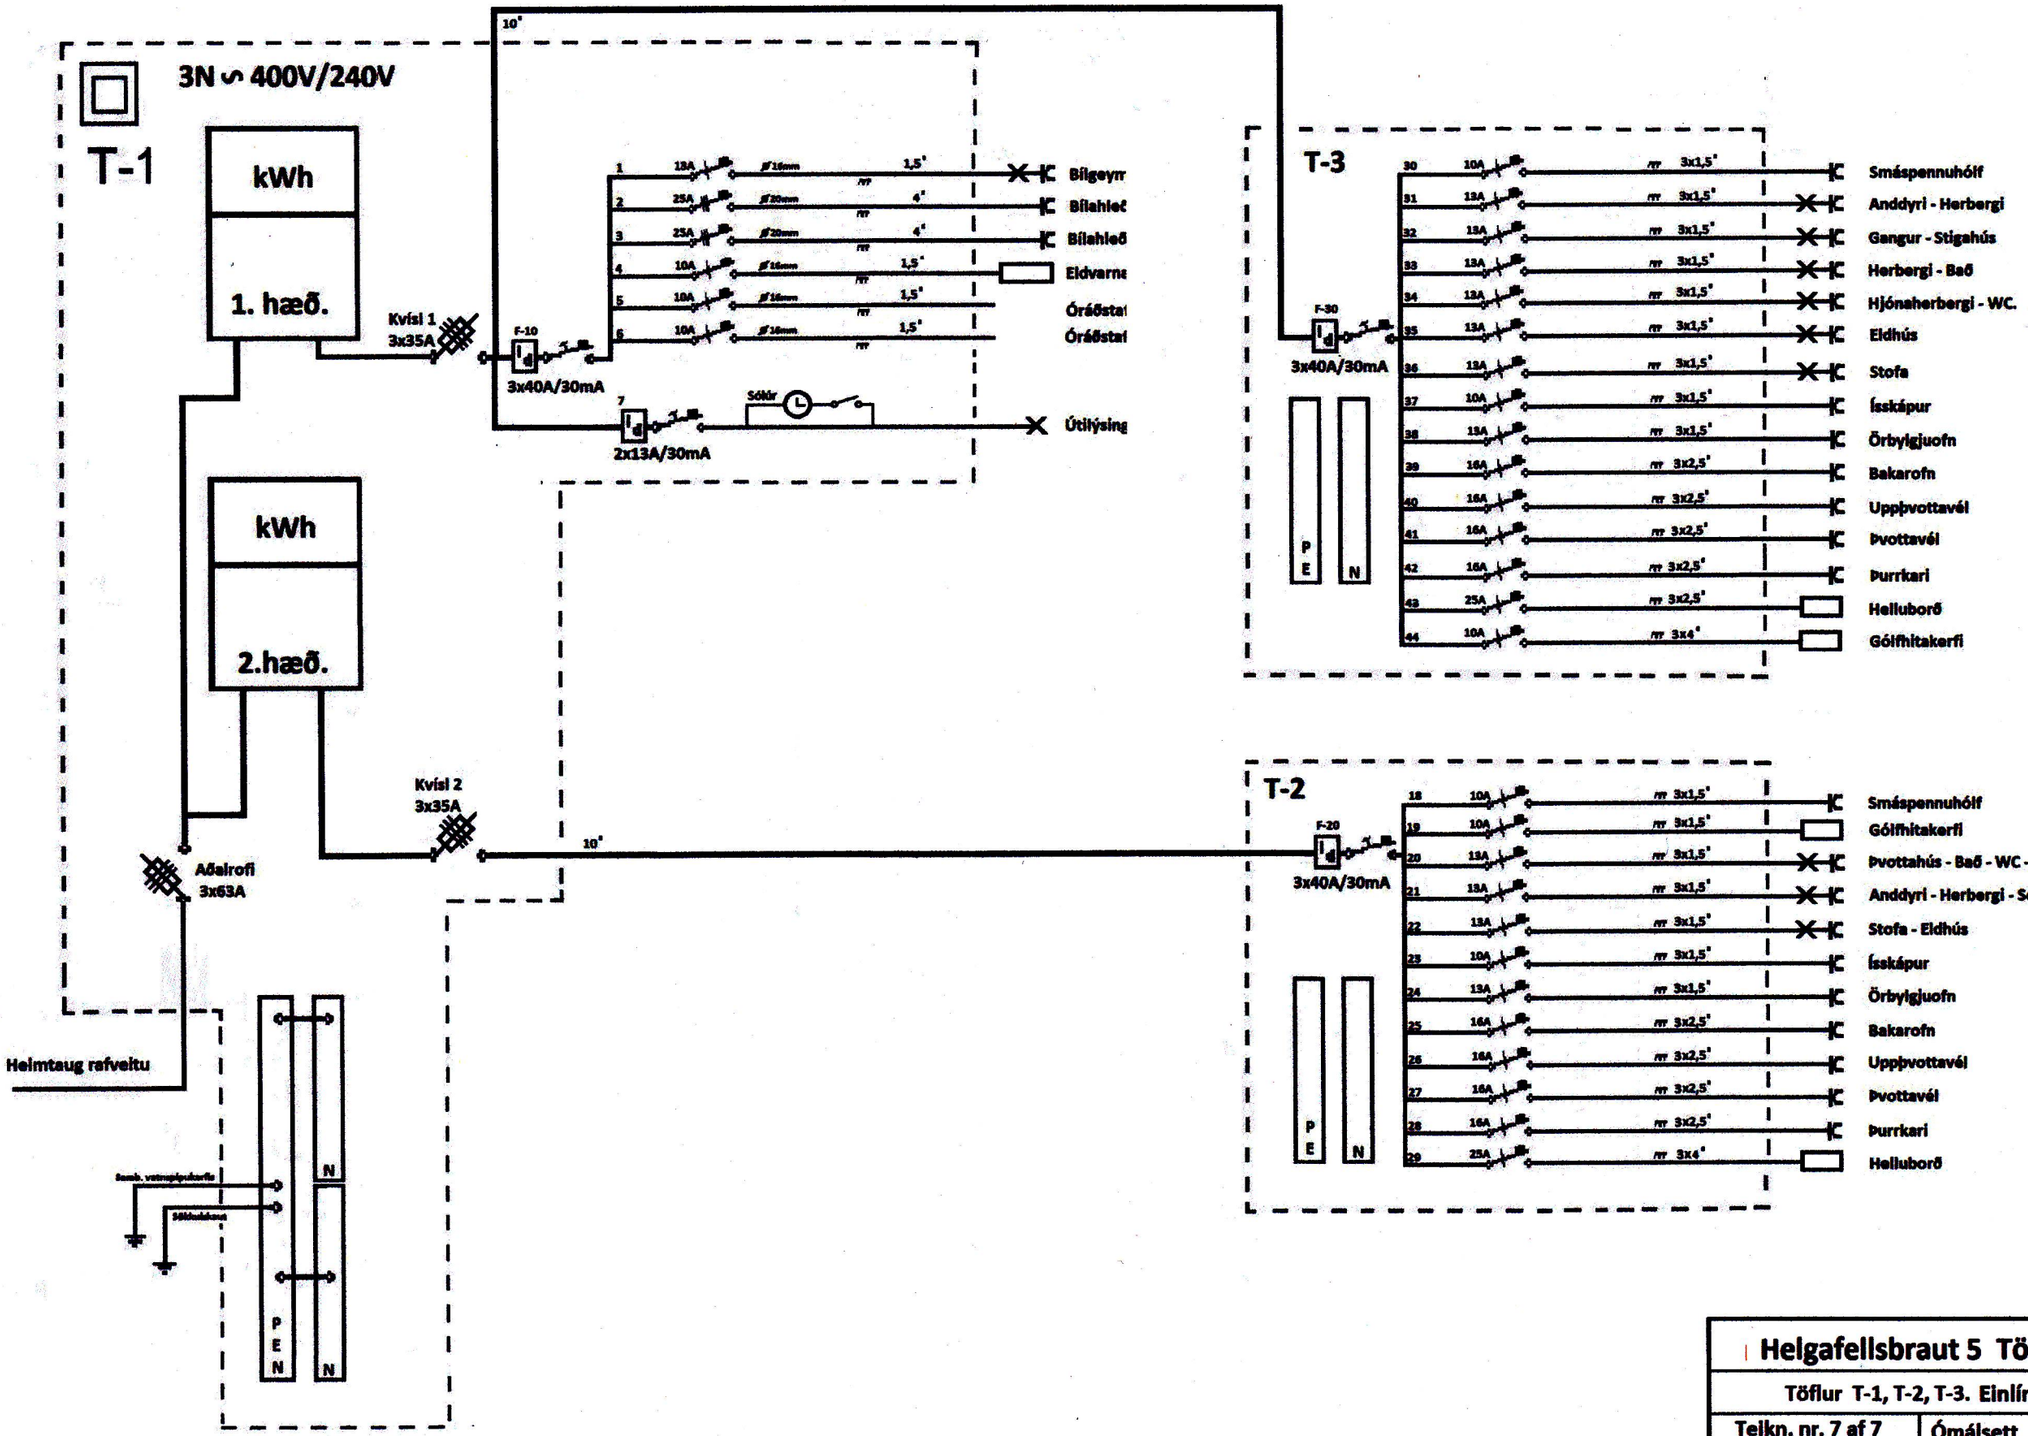

Helgafellsbraut 5 Töflur		
Töflur T-1, T-2, T-3. Einlínumynd		
Teikn. nr. 7 af 7	Ómálsett	Nr. 092020

Hannað og teiknað:
Hjálmar Brynjólfsson lögg.rafv.takl.
Búhamri 33 Vestmannaeyjum
S: 481-2235 GSM: 897-1153