



SAMÞYKKT AF BYGGINGARFULLTRÚA  
27. MAI 2020  
BYGGINGARFULLTRÚNNI Í VESTMANNAEYJUM

UNDIRRITUN SAMRÆMINGARHÖNNUDAR  
*Björgvin Björgvinsson 270663-5445*

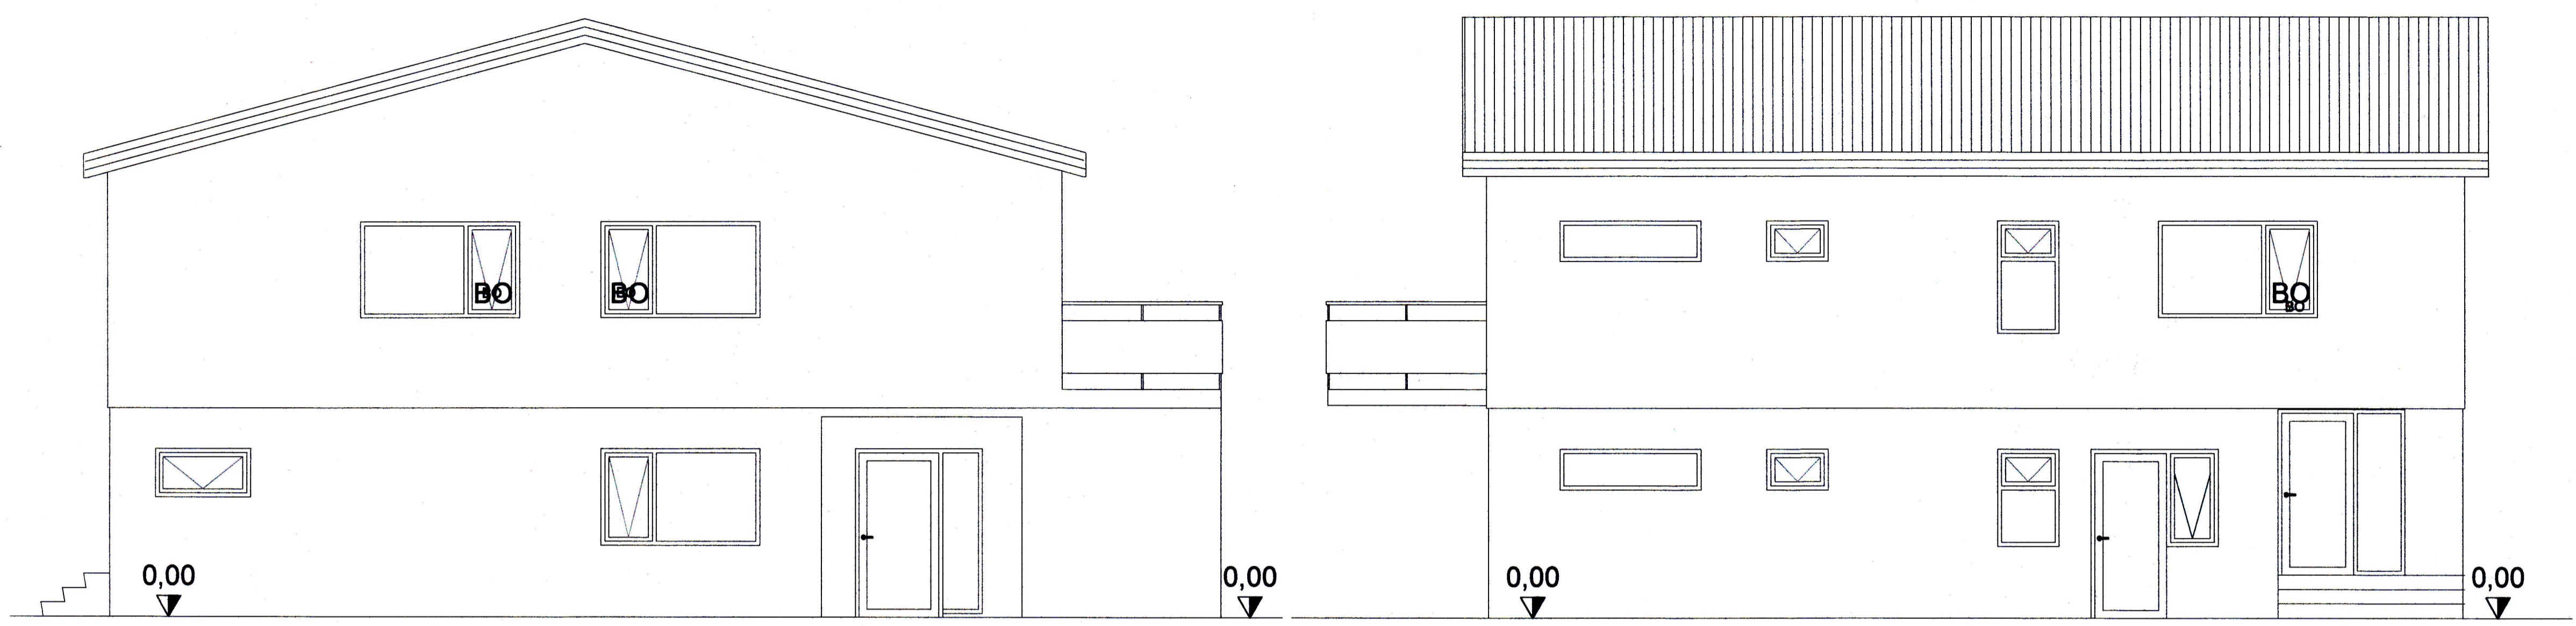


ÚTLIT NORÐUR  
1:50

ÚTLIT AUSTUR  
1:50

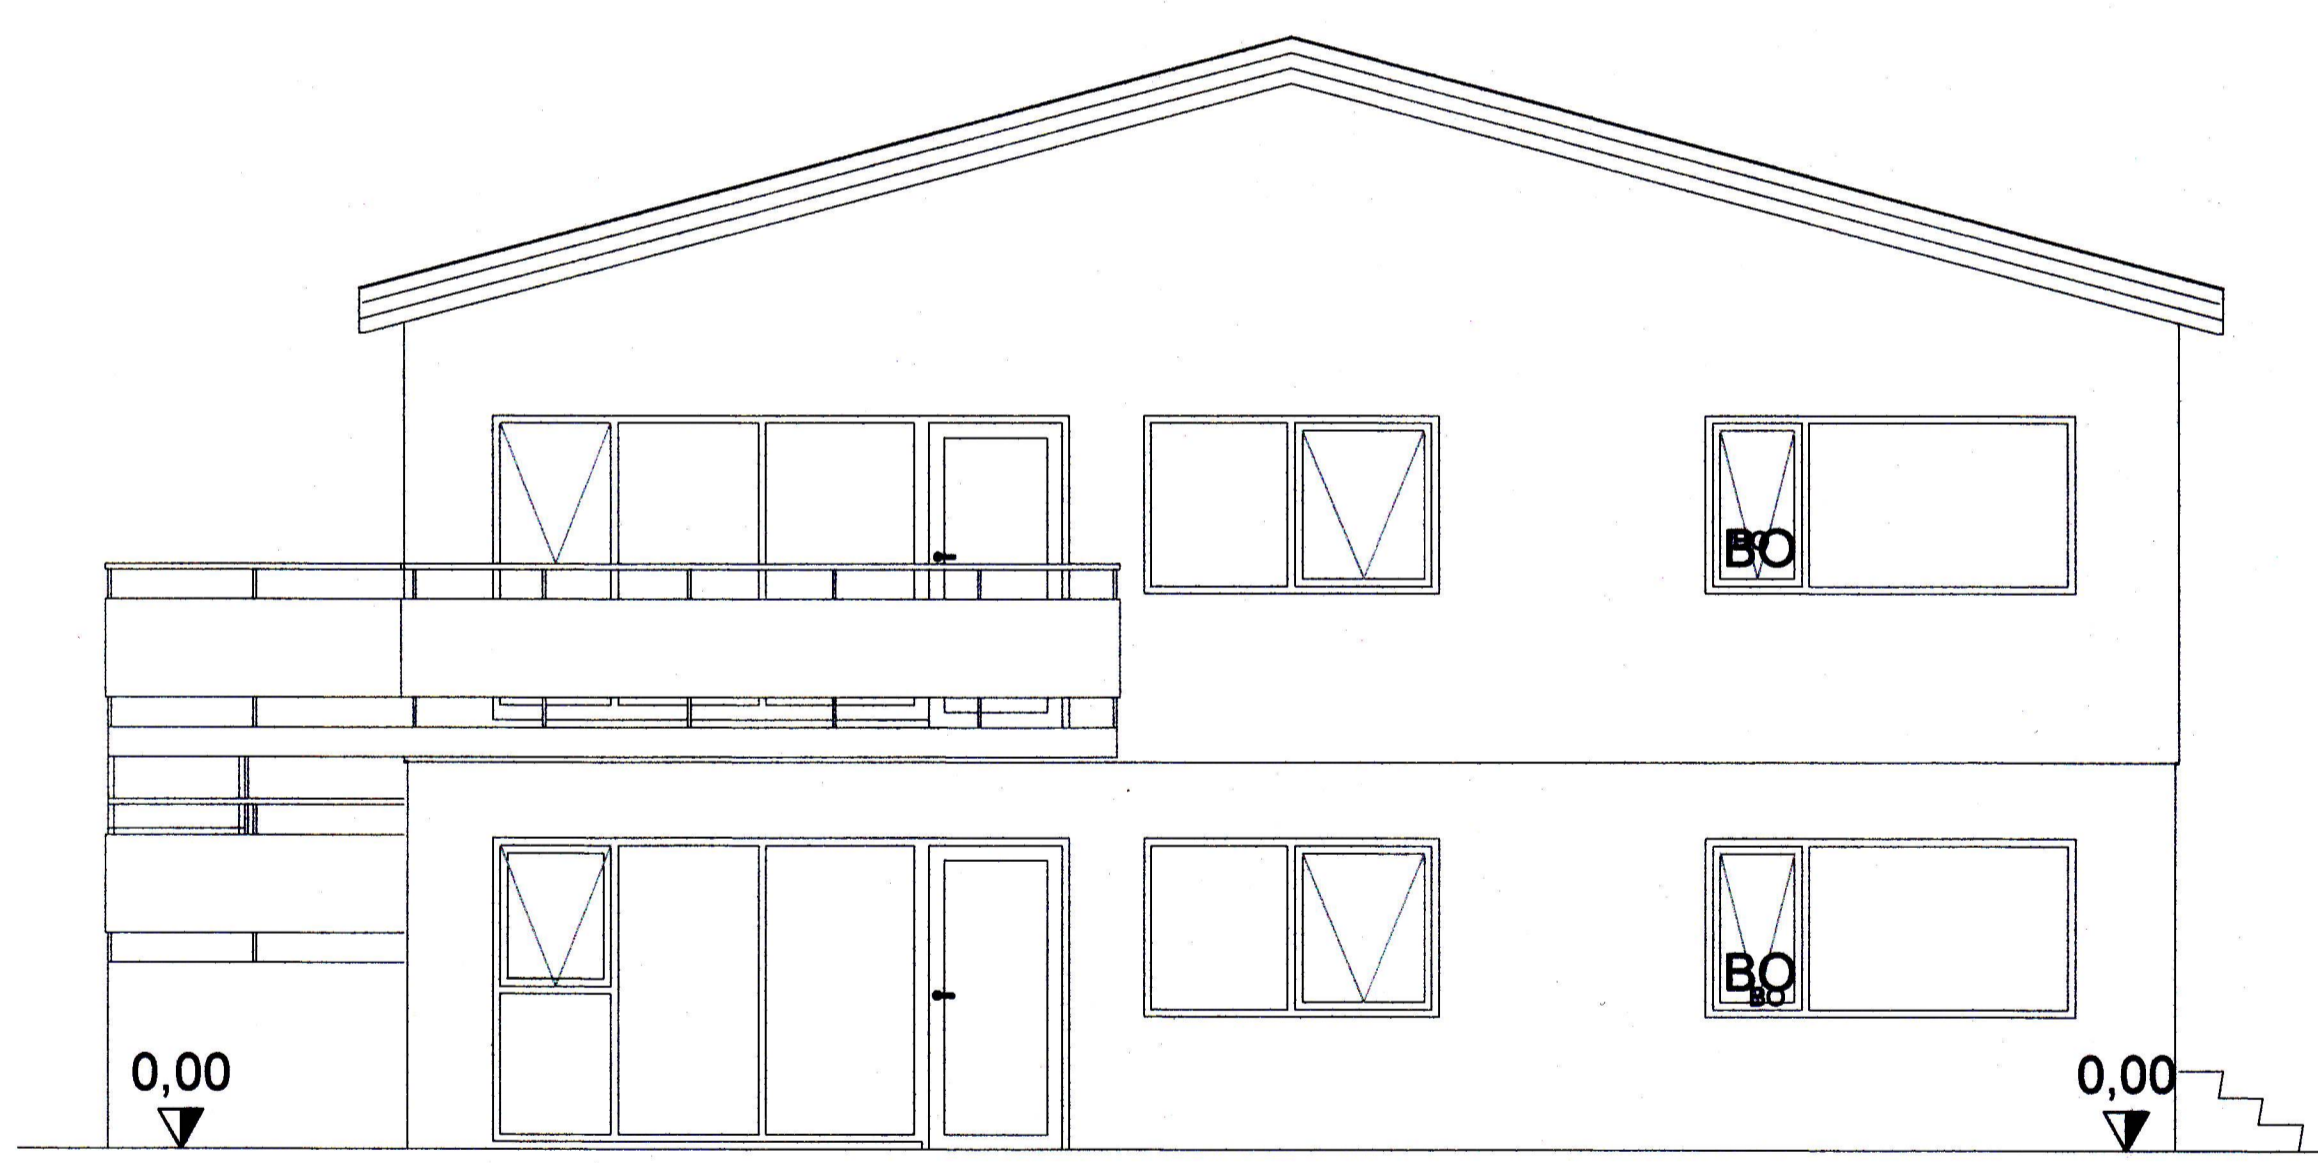

ÚTLIT SUÐUR  
1:50

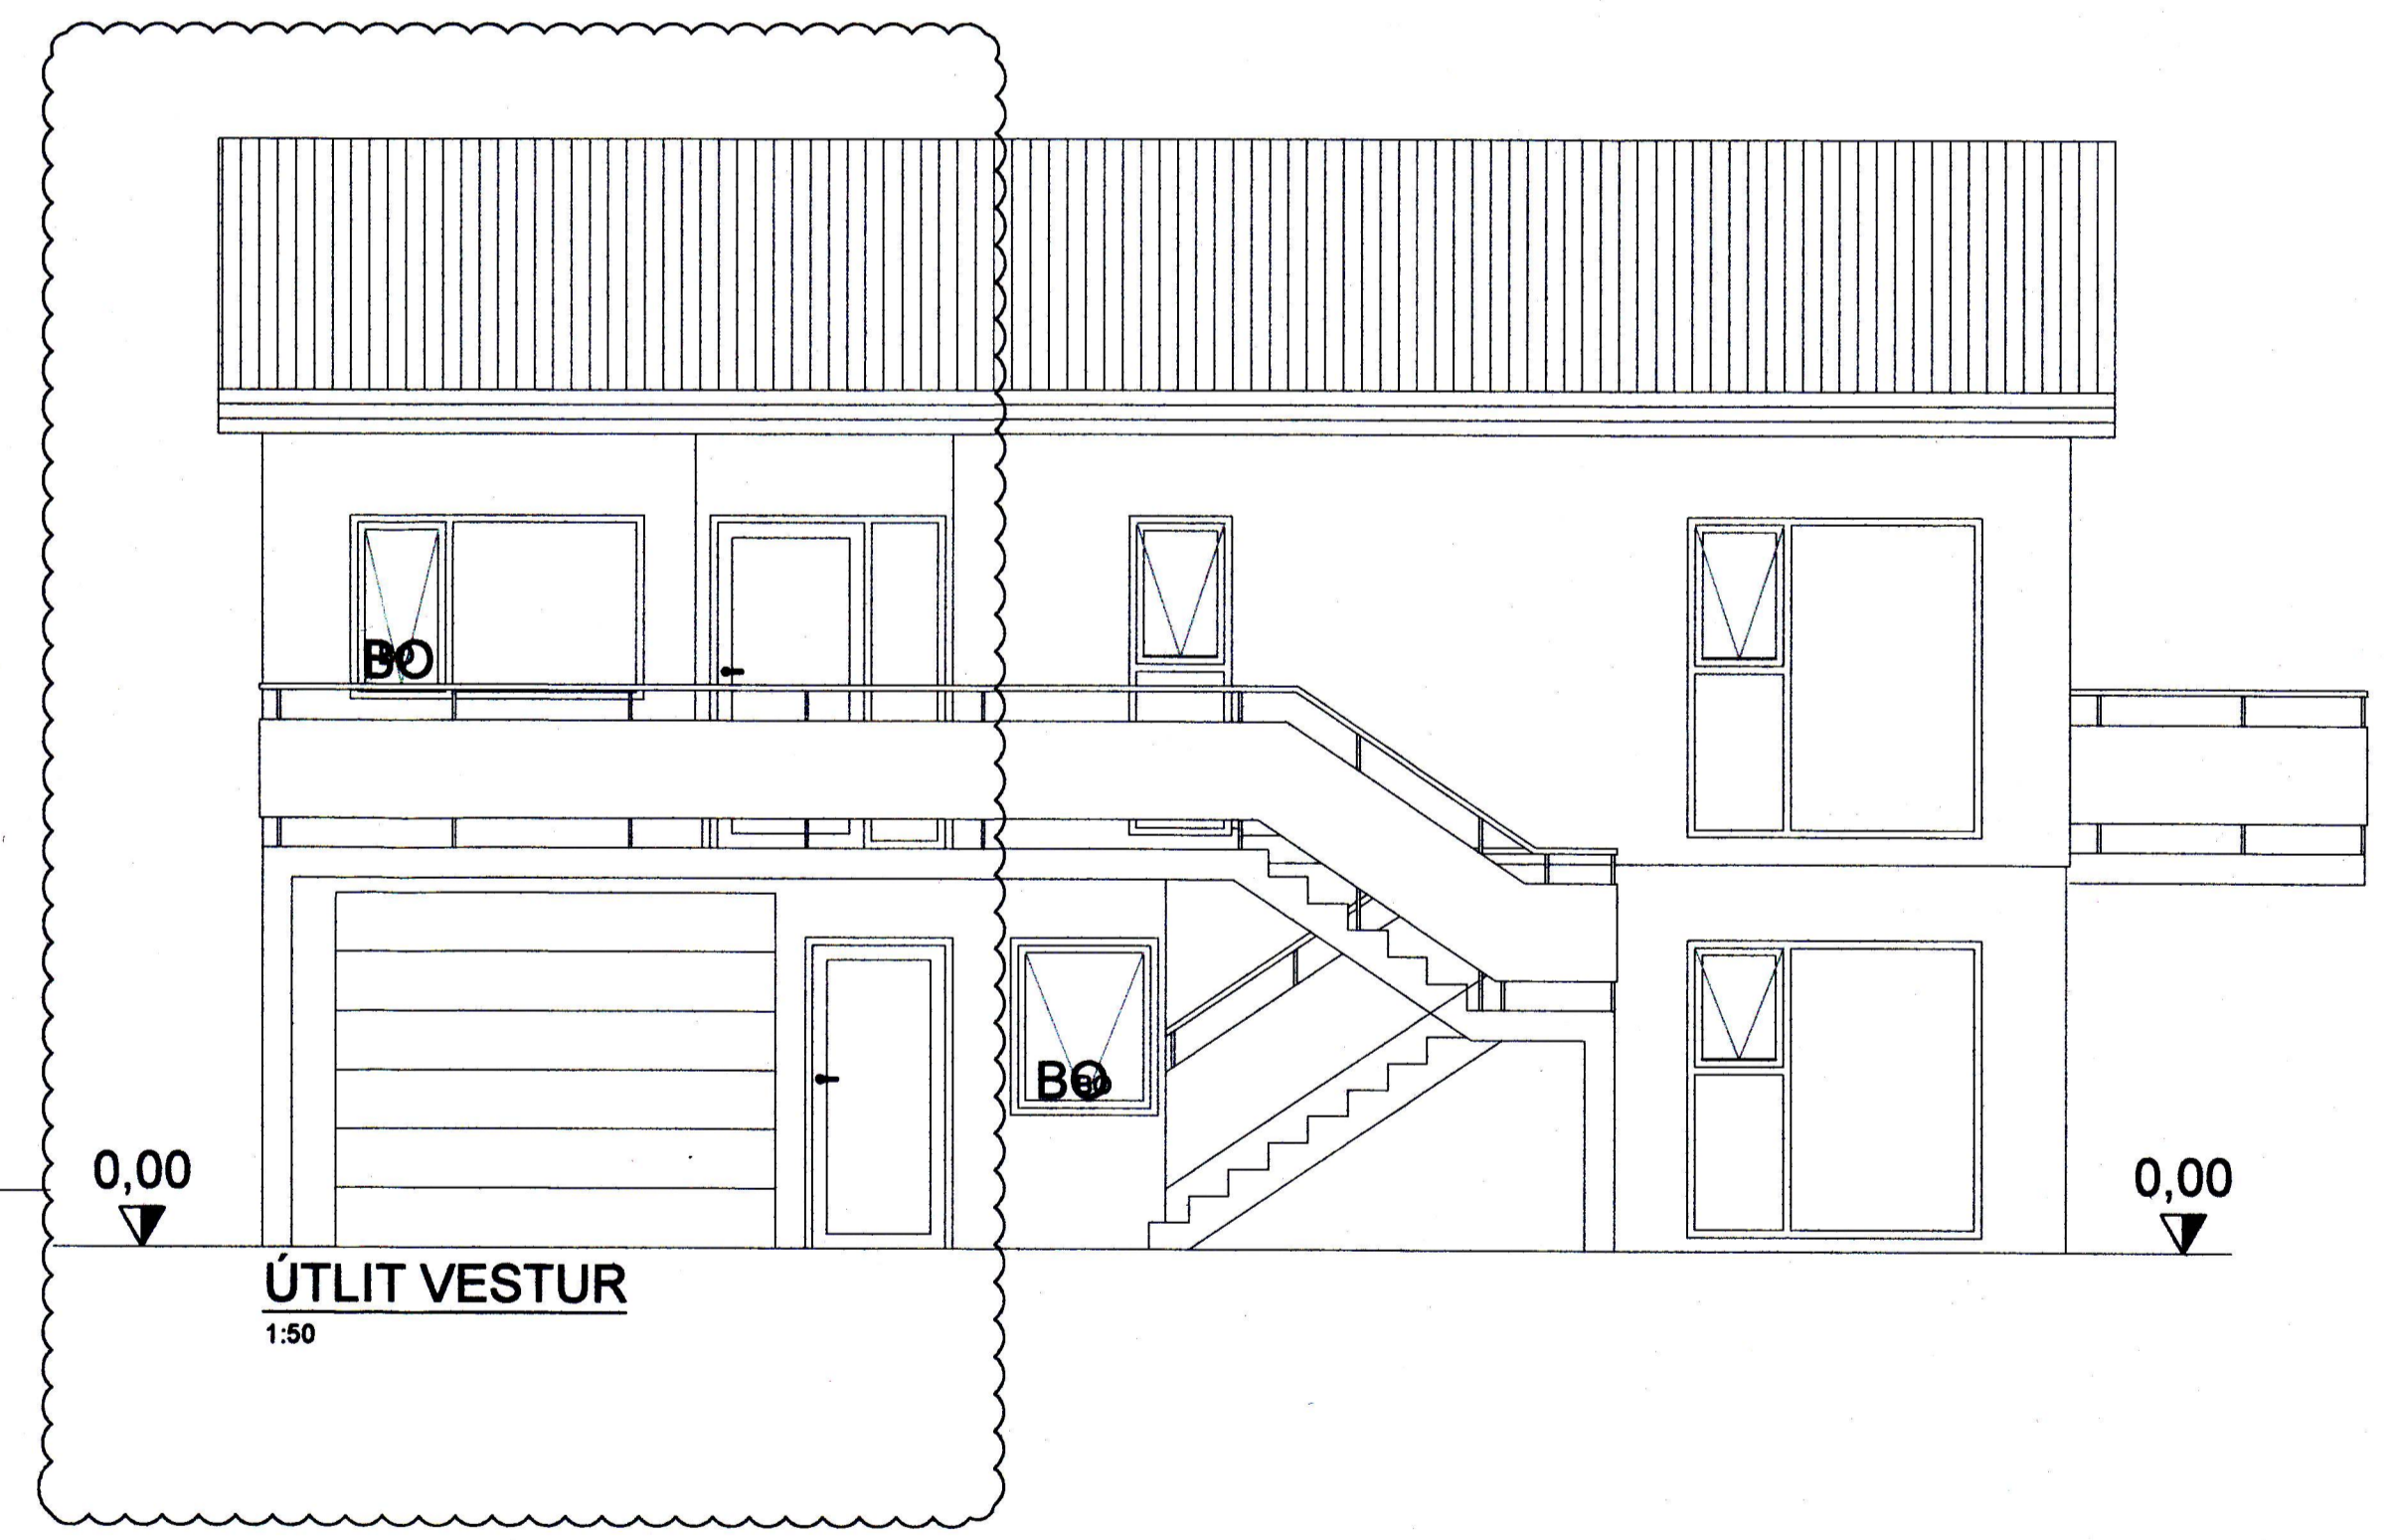

ÚTLIT VESTUR  
1:50

TILVÍSUN

03.22.04.2020	FORSTOFA	BM	BM	BB	BB
02.28.11.2018	GLUGGAR	BM	BM	BB	BB
ÚTG. DAGS	SKÝRINGAR	TEIKN. HANN RÝNT SAMÞ.			

**tpz** teiknistofa  
Kirkjuveg 23 900 Vestmannaeyjum  
Sími 481-2711  
tpz@teiknistofa.is  
www.teiknistofa.is

ÚTG. DAGS	HANNAÐ	MÆLIKVARÐI
28.11.2018	BM	1:50 A-1
YFIRFARIÐ	TEIKNAD	
BB	BM	

SAMÞYKKT: *Björgvin Björgvinsson 270663-5445*  
**HELGAFELLSBRAUT 5**  
 VESTMANNAEYJAR  
 AÐALUPPDRÁTTUR  
 ÚTLIT

