
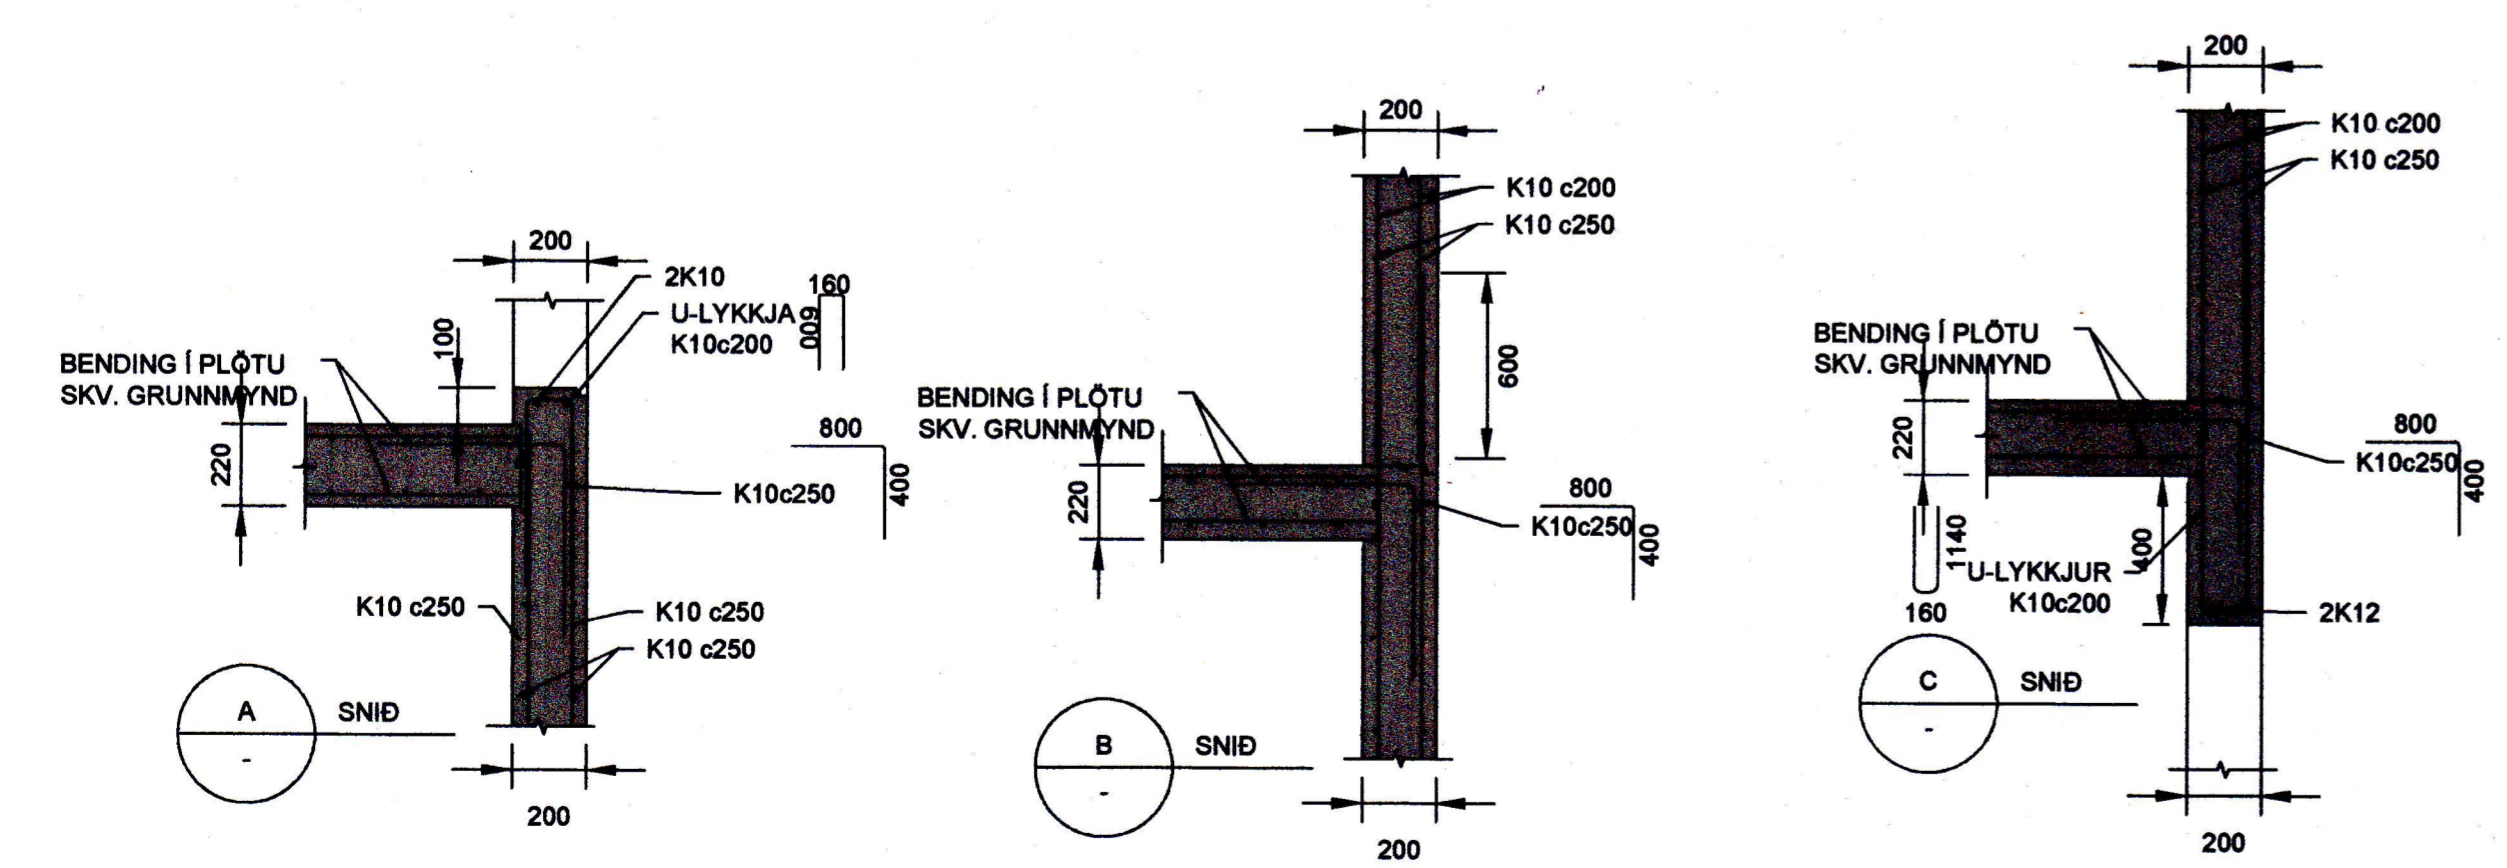
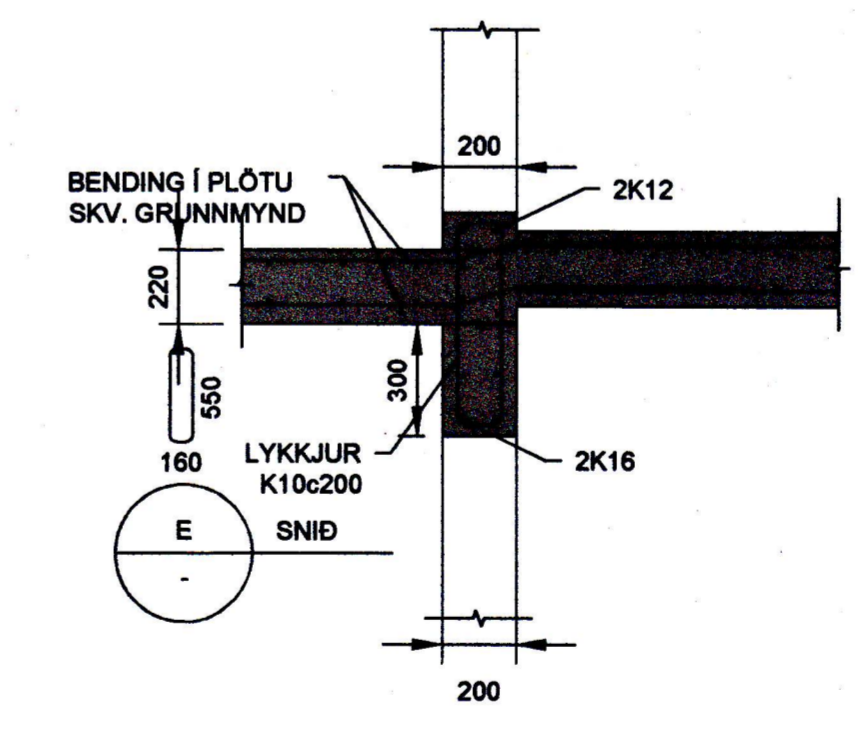
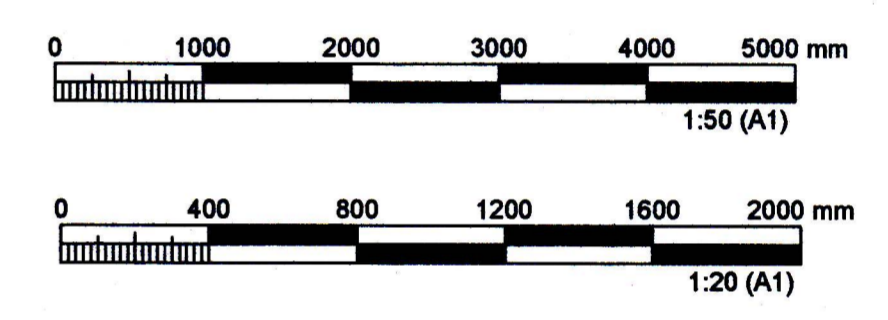


GRUNNMYND, VEGGIR OG LOFTAPLATA 1. HÆÐAR
1:50

ATHUGASEMD:
STOÐA SKAL UNDIR
GOLF ÞAR TIL STEYPA Í
VEGG HEFUR NÁÐ
200 MÍN NST 28 DAGA STYRK.

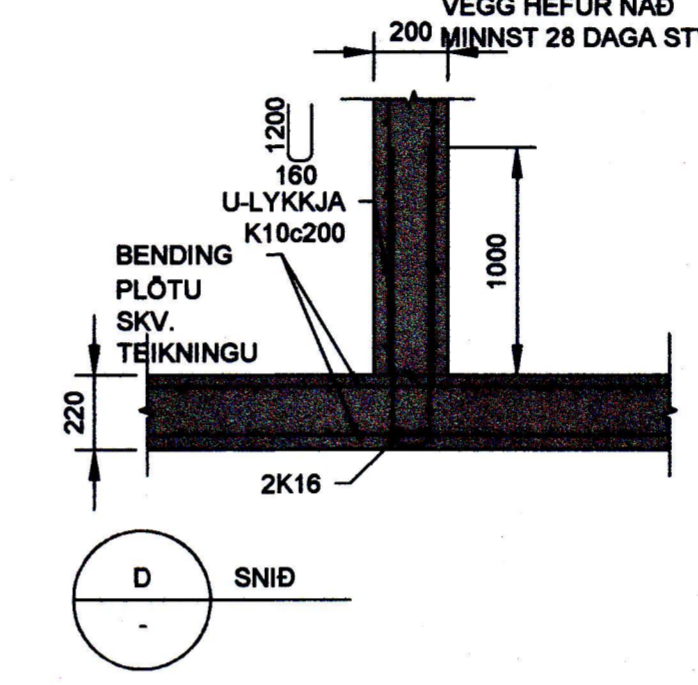

TILVÍSUN

ÚTG. DAGS	SKÝRINGAR	TEIK HANN RÝNT SAMP
01.03.2020	HANNAÐ	MÆLIKVARÐI
01.03.2020	BM	1:50
YFIRFARIÐ	TEIKNAD	1:20
BB	BM	
SAMPYKKT: <i>Þóðgvila Þóðgvilsson 27063-2014</i>		
<p>HELGAPELLSBRAUT 5 VESTMANNÆYJAR BURÐARVIRKI VEGGIR OG LOFTAPLATA 1. HÆÐAR GRUNNMYND OG SNID</p>		
VERKFANG	1914 TEIKNING	211 -