




SDKKLAR SKVLU NA AMK 120CM MEÐUR FYRIR ENDANLEGT  
 YFIRBORÐ. UNDIRSTÖÐUR MIÐAST YÐ AB STANDA A BRUNN EÐA  
 KLÖPP STYRKLEIKI S 160 INN'I GRÖNN SKAL FYLLA MEÐ VIKRI  
 140 CM LOÐUM OG ÞJAPPA ÞAU MEÐ VARUÐ

VEGGGRIND SKAL VERA UR 2 X 4' C 60 CM KLÆDD AB  
 UTAN MEÐ ALI OG FYLLT UPP MILLI STÖÐA MEÐ GLERULL

SAMÞYKKI L BYGGI G. SENE

20-5-83

SIGURDUR  
*Sigurður Arnarsson*

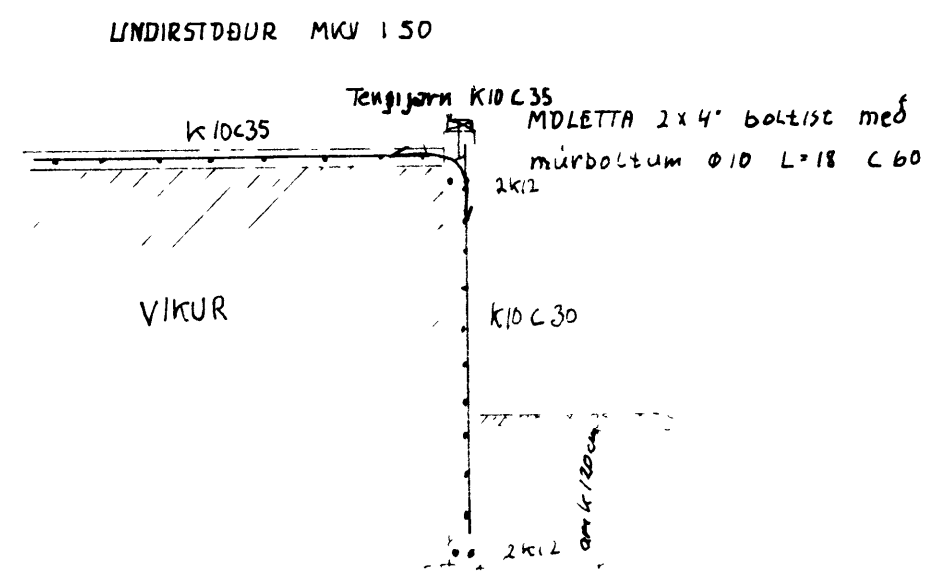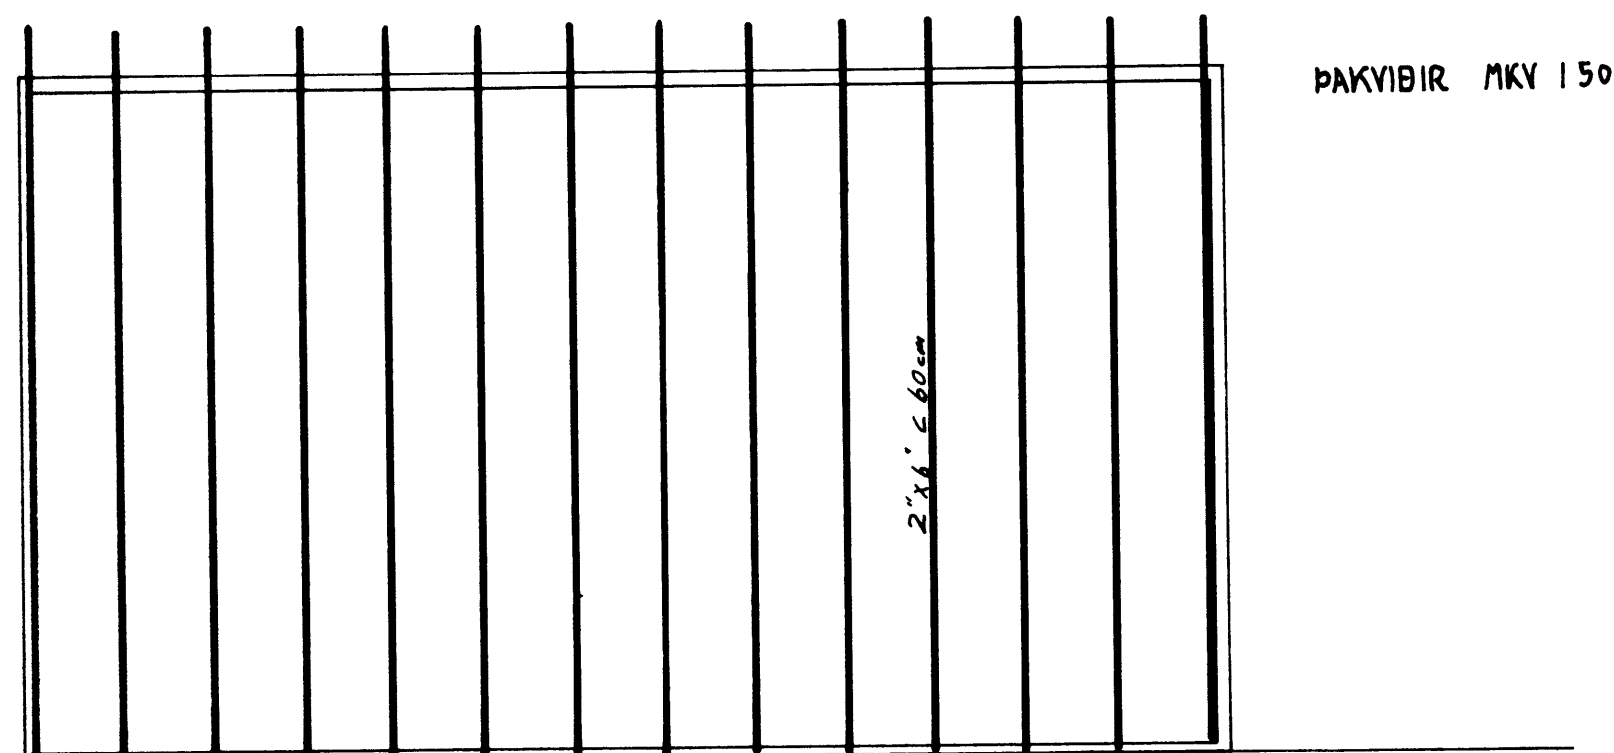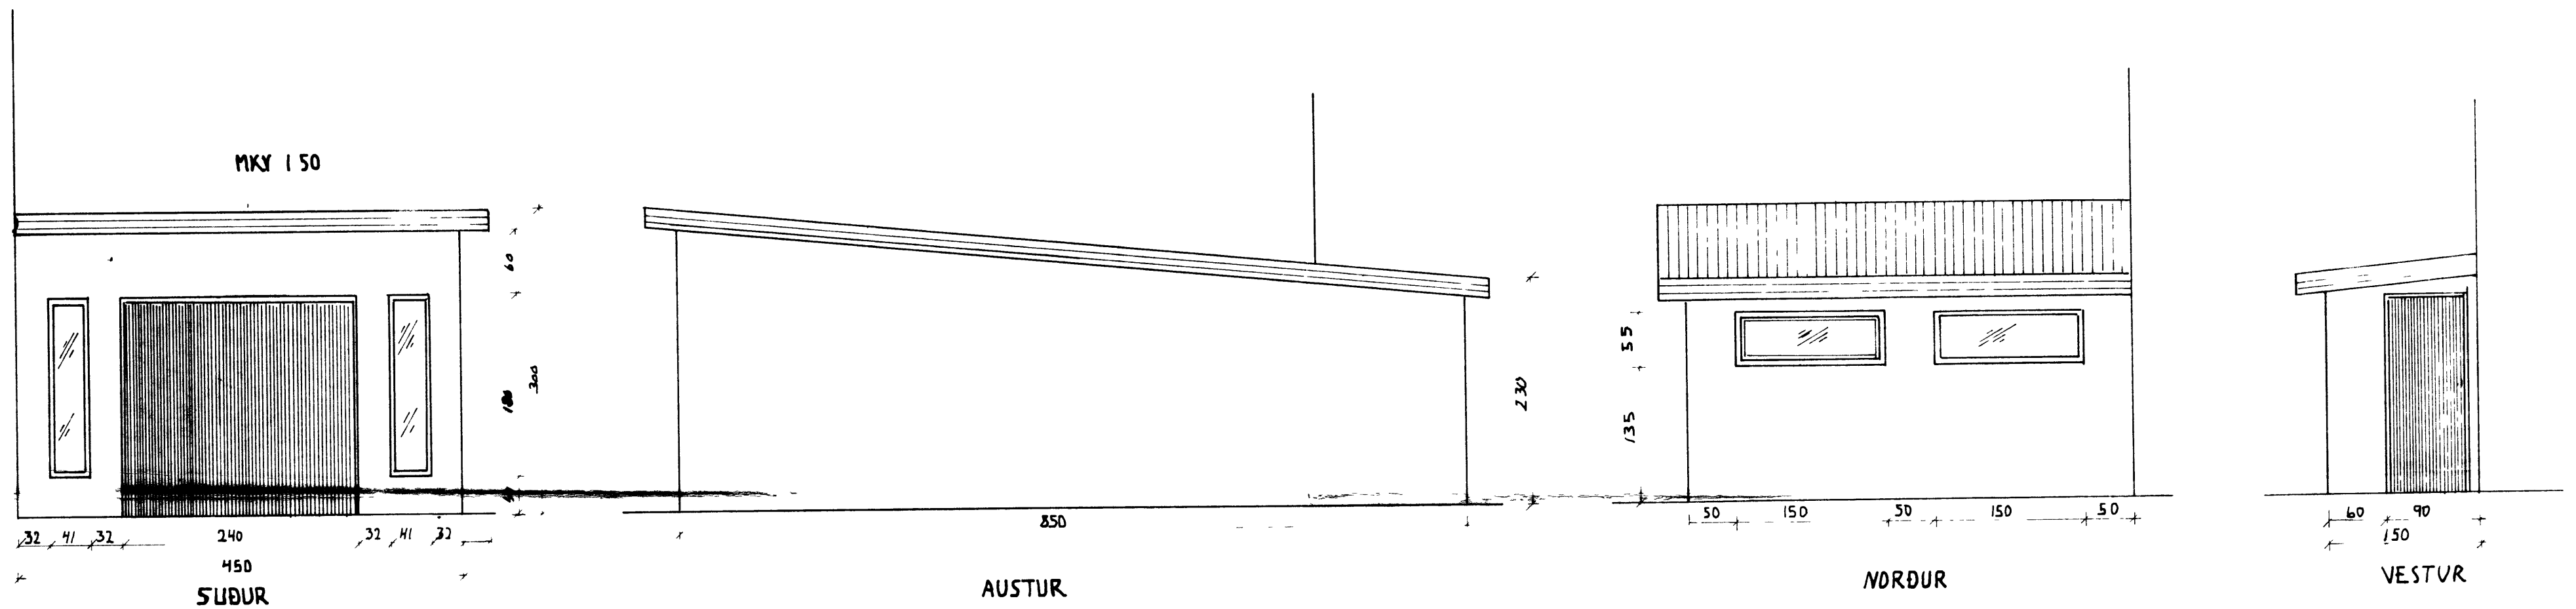

SIGHVATUR ARNARSSON TÆKNIFRÆÐINGUR	
MKY	150
HANNIÐ	<i>Sigurður Arnarsson</i>
DAGS	20.04.1983
BLAÐ	2 AF 2
HELGAFELLSBRAUT 7	
BILGEYMSLA	