



05 FEB 1998


Ingófríður
BYGGINGARFULLTRUUM VESTMANNAEYJUM

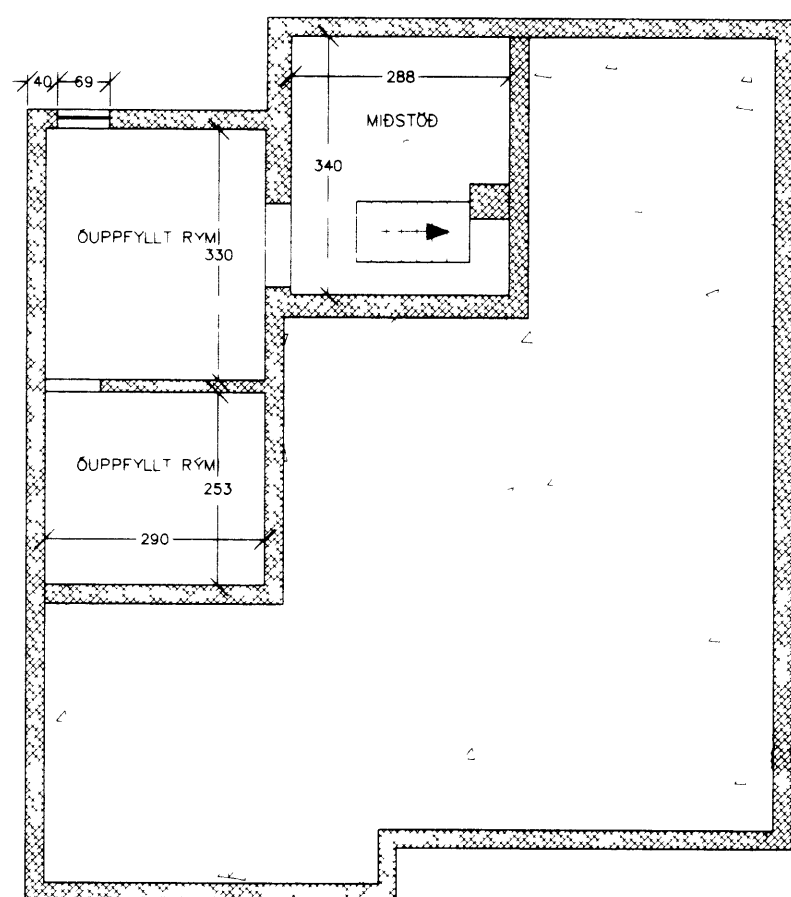


GRUNNMYND KJALLARI

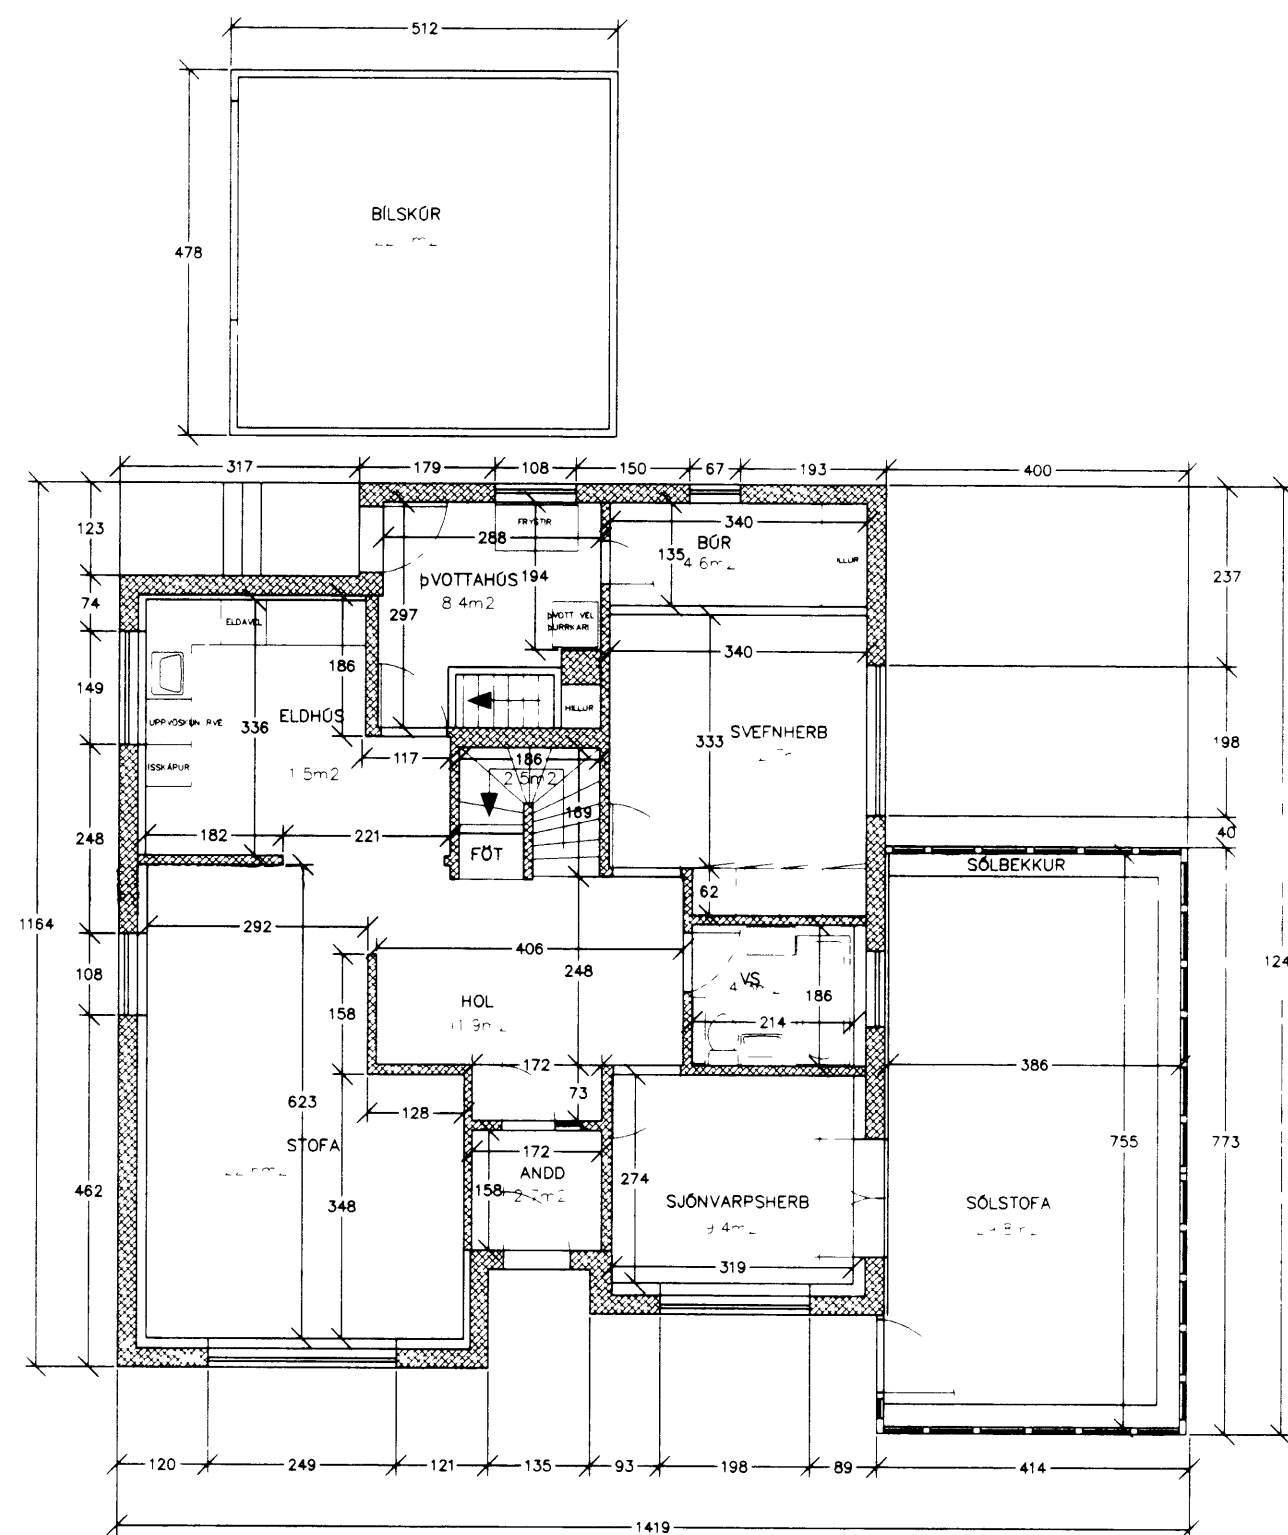

GRUNNMYND 1 HÆÐ

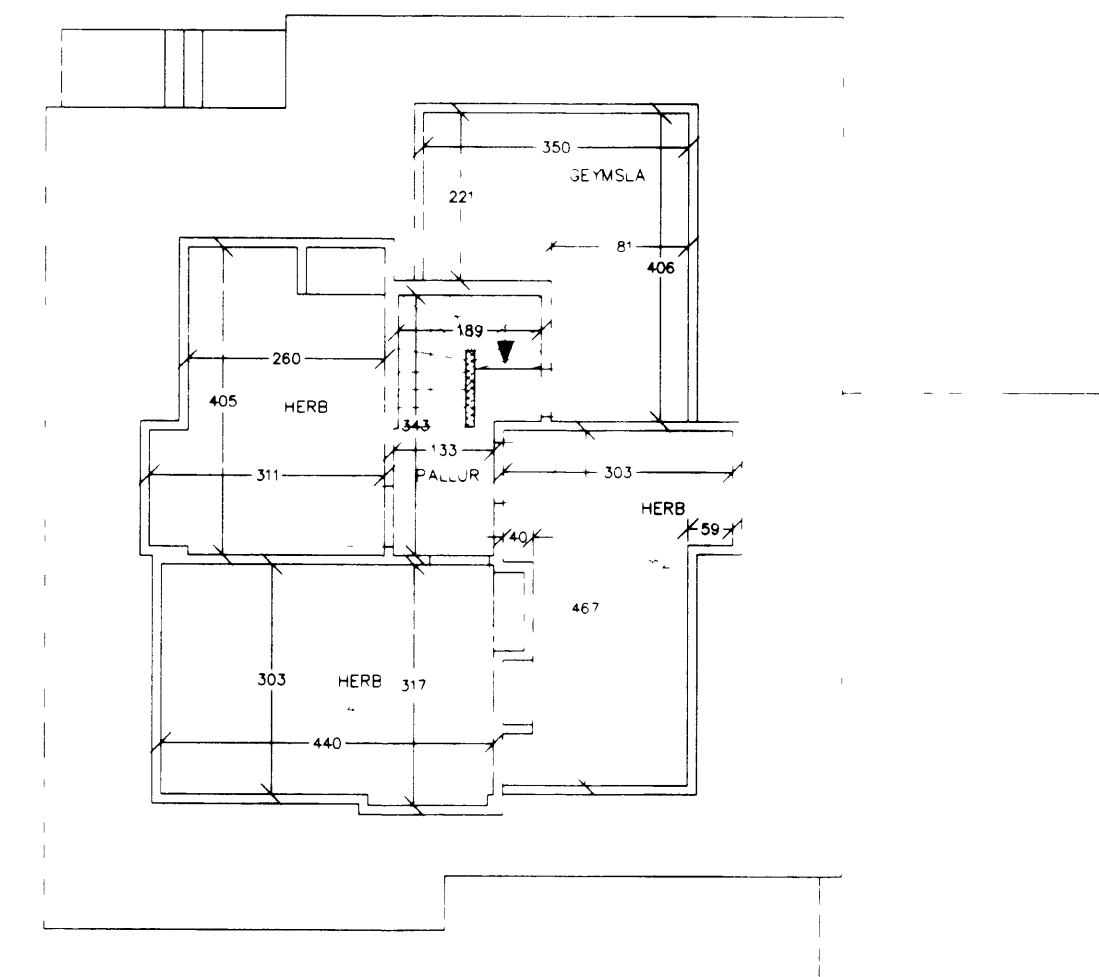

GRUNNMYND RIS

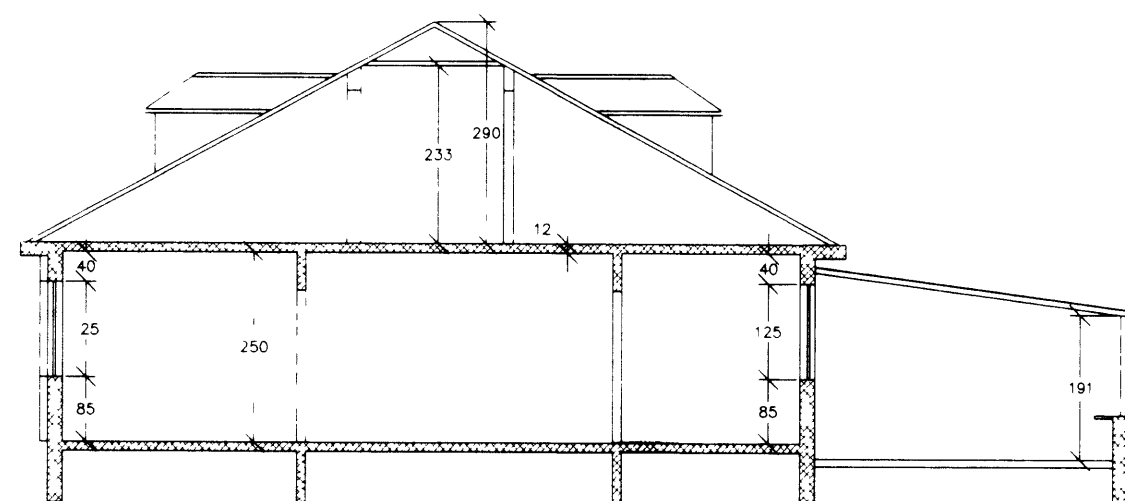

SNÍÐ

breyting			
breyting A	breyting C	verkheiti HELGAFELLSBRAUT 27	PÁLL ZÓPHON'ASSON TEKN STOFA
breyting B	breyting D	verkefni GRUNNMYNDIR OG SNÍÐ	verk nr gags JAN 98
			RÁÐGJAFVERKFRÆÐIÞJÓNUSTA FR V KIBKILLUGA 23 100 VESTMANNAEYJUM