




VESTURHLIÐ M=1:100

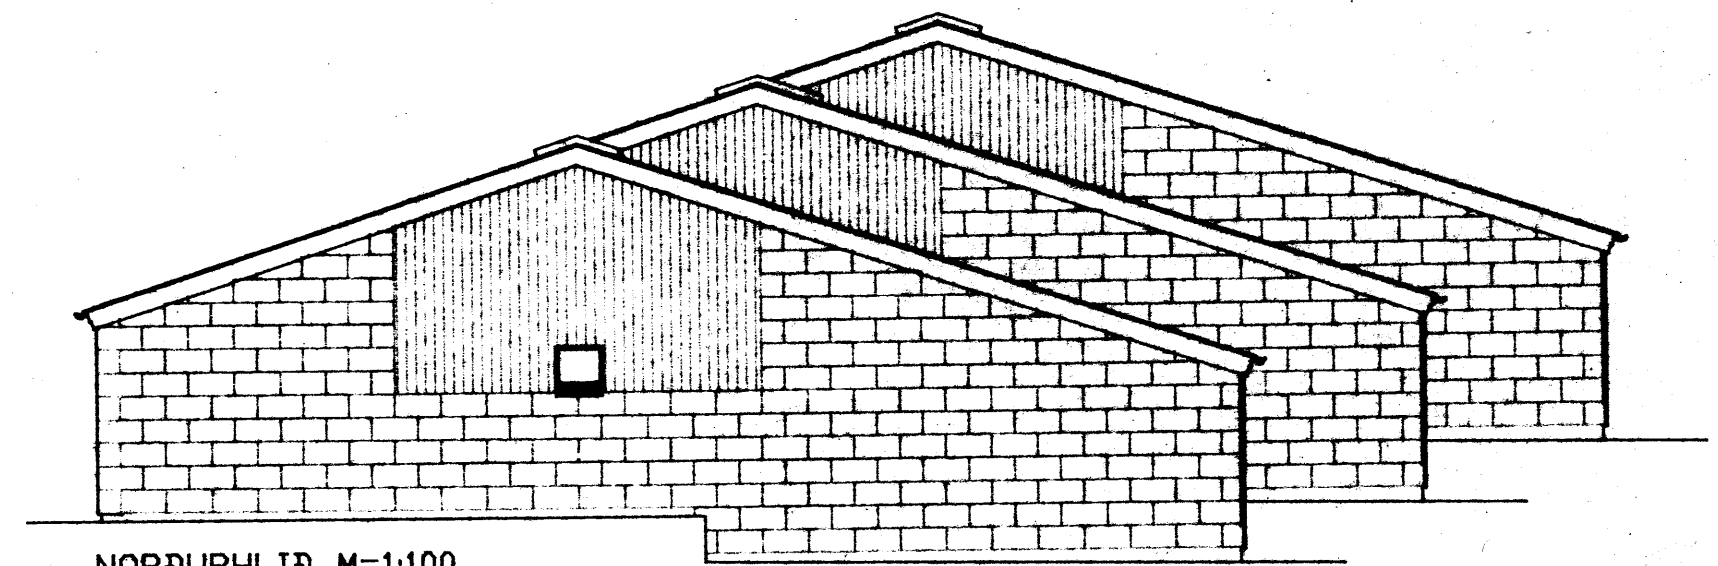

NORÐURHLIÐ M=1:100

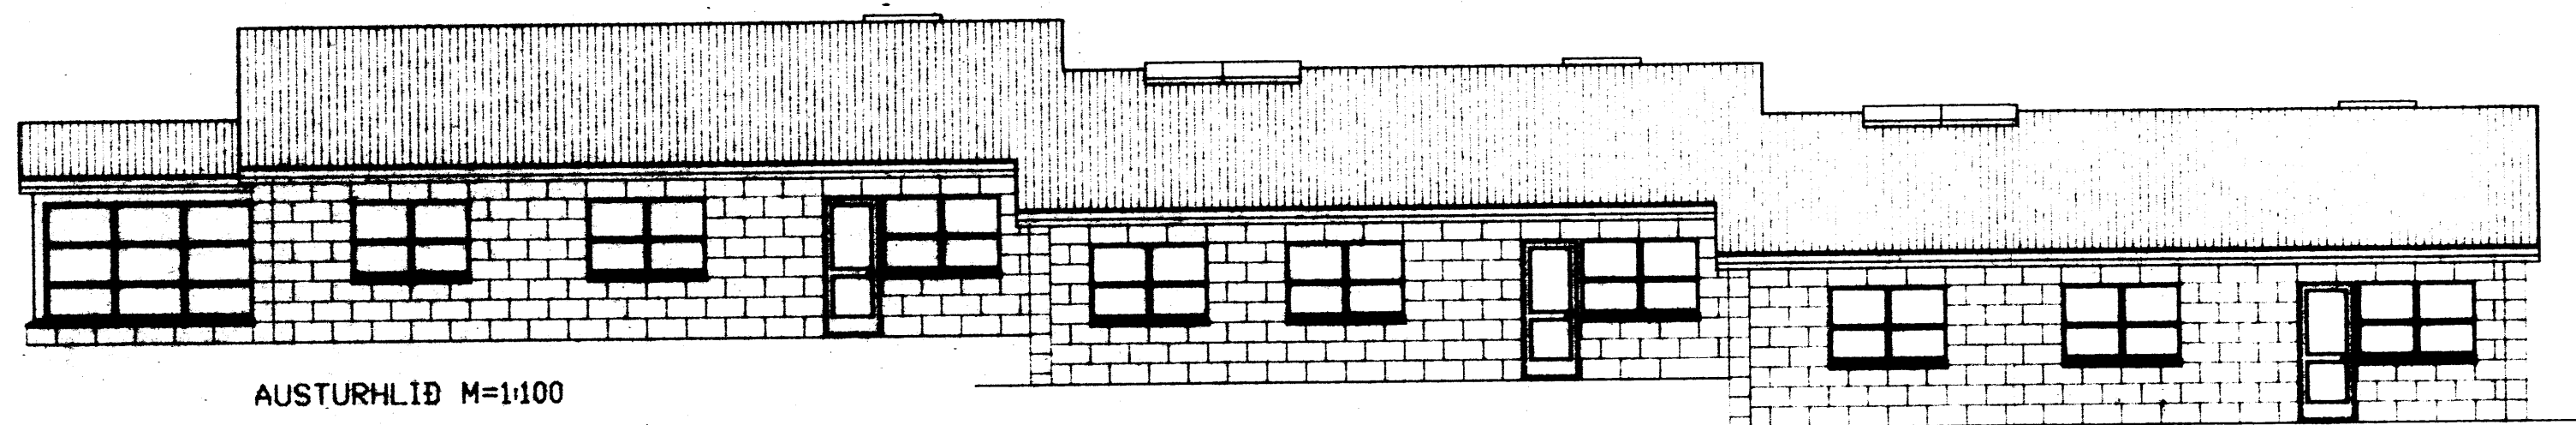

AUSTURHLIÐ M=1:100

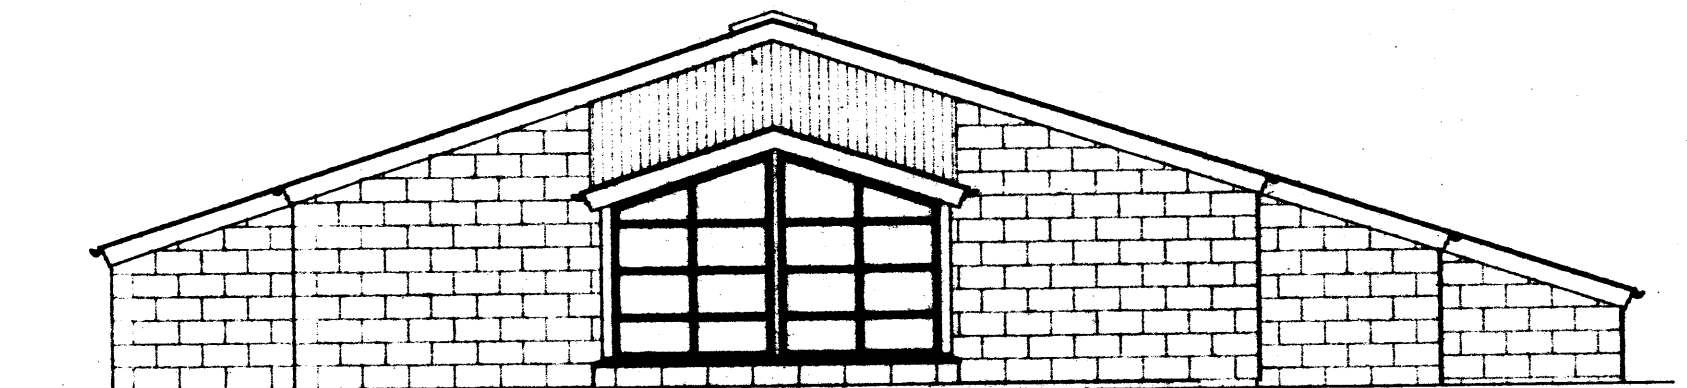

SUÐURHLIÐ M=1:100

breyting A	breyting C	verkheiti	HELGAFELLSBRAUT 23-25 VESTMEYJUM	verk nr. 9410	dags. ÁG. 94	
breyting B	breyting D	verkefni	ÚTLIT		breyting	
málkv. 1:100	teikn. FA	hannað	PZ	teikn. nr. 2		
			PÁLL ZÓPHÓNÍASSON TEIKNISTOFA RÁÐGJAFAVEKFRÆÐIÞJÓNUSTA F.R.V. KIRKJUVEGI 23 900 VESTMANNAEYJUM. SÍMI 98-12711, 12239 TELEFAX 98-13076			