

SAMÞYKKT AF BYGGINGARFULLTRÖA

20. SEP. 2005

Sigur Snæri Sig
BYGGINGARFULLTRUIF. I VESTMANNNAEYJUM

NR	DAGS.	BREYTING
A		
B		
C		
D		
E		
F		
G		
H		

SKÝRINGAR

BYGGINGAREFNI

UNDIRSTÖÐUR
-GRJÓT Á ÞJAPPADRI FYLINGU

ÚTVEGGIR
-GRJÓTHLEDSLÁ OG TORF

ÞAK
-TIMBUR OG TORF.

GÓLF
-GRJÓT HELLUR

BRUNAVARNIR

STÆRDIR

HEITI	NETTÓ	BRÚTTÓ	RÚMMÁL
BÆR	130.5m²	245.3m²	665.1m³







FÆRT UPP Á BLAÐ SAMKVÆMT TILLÖGU OG HUGMYND GUNNARS BJARNASONAR HÚSAMÍÐAMEISTARA

BRUNAVARNIR

R REYKSKYNJARI

ÚT → ÚTANGUR

Í HÚSIÐ VERÐI SETT SJÁLFVIRKT BRUNAVIÐVÖRUNARKERFI TENGT VAGTSTÖÐ

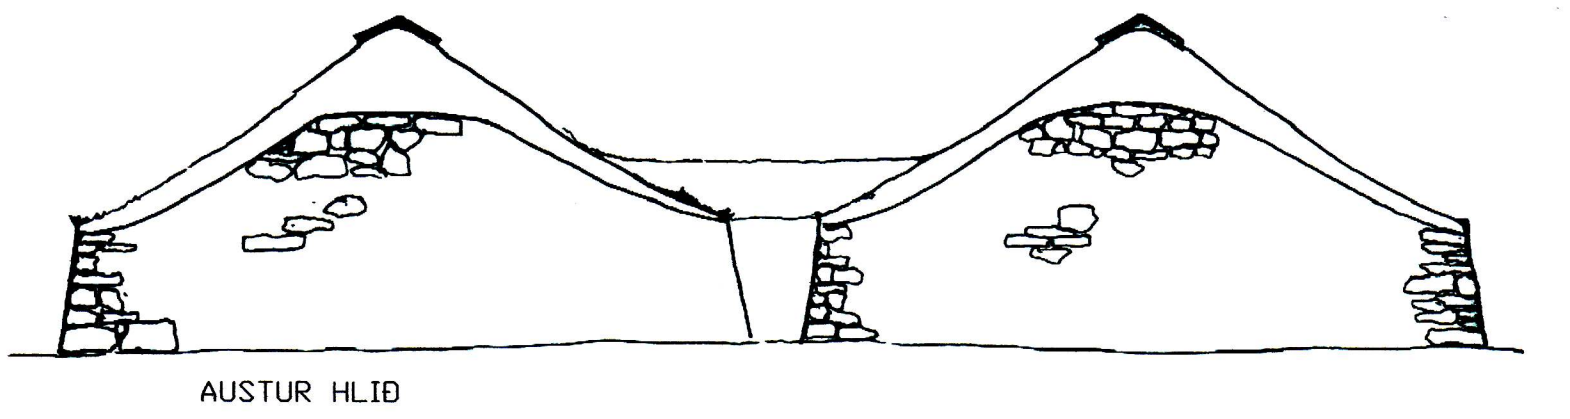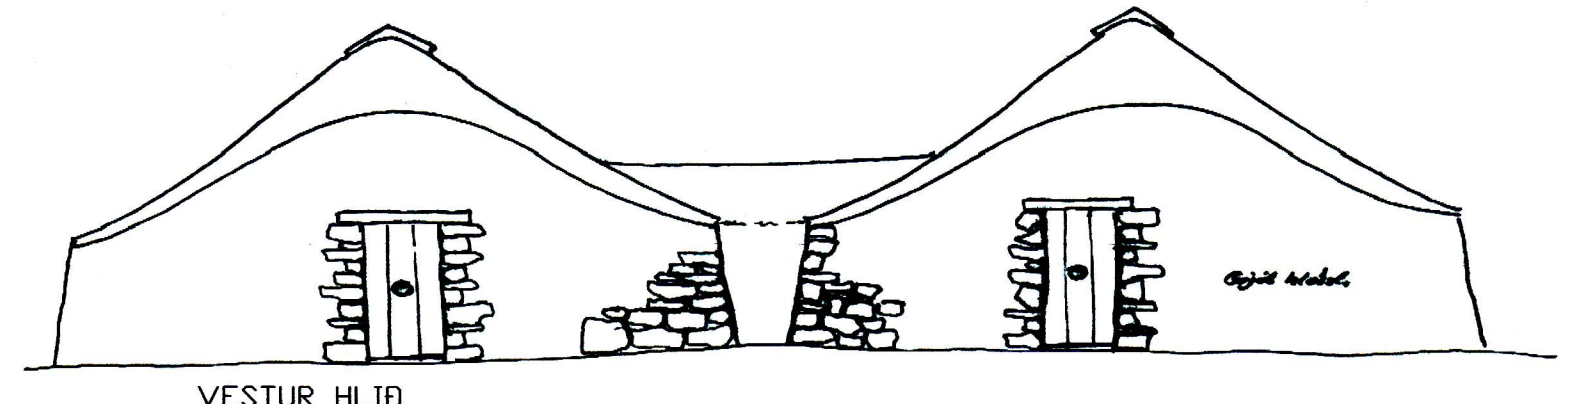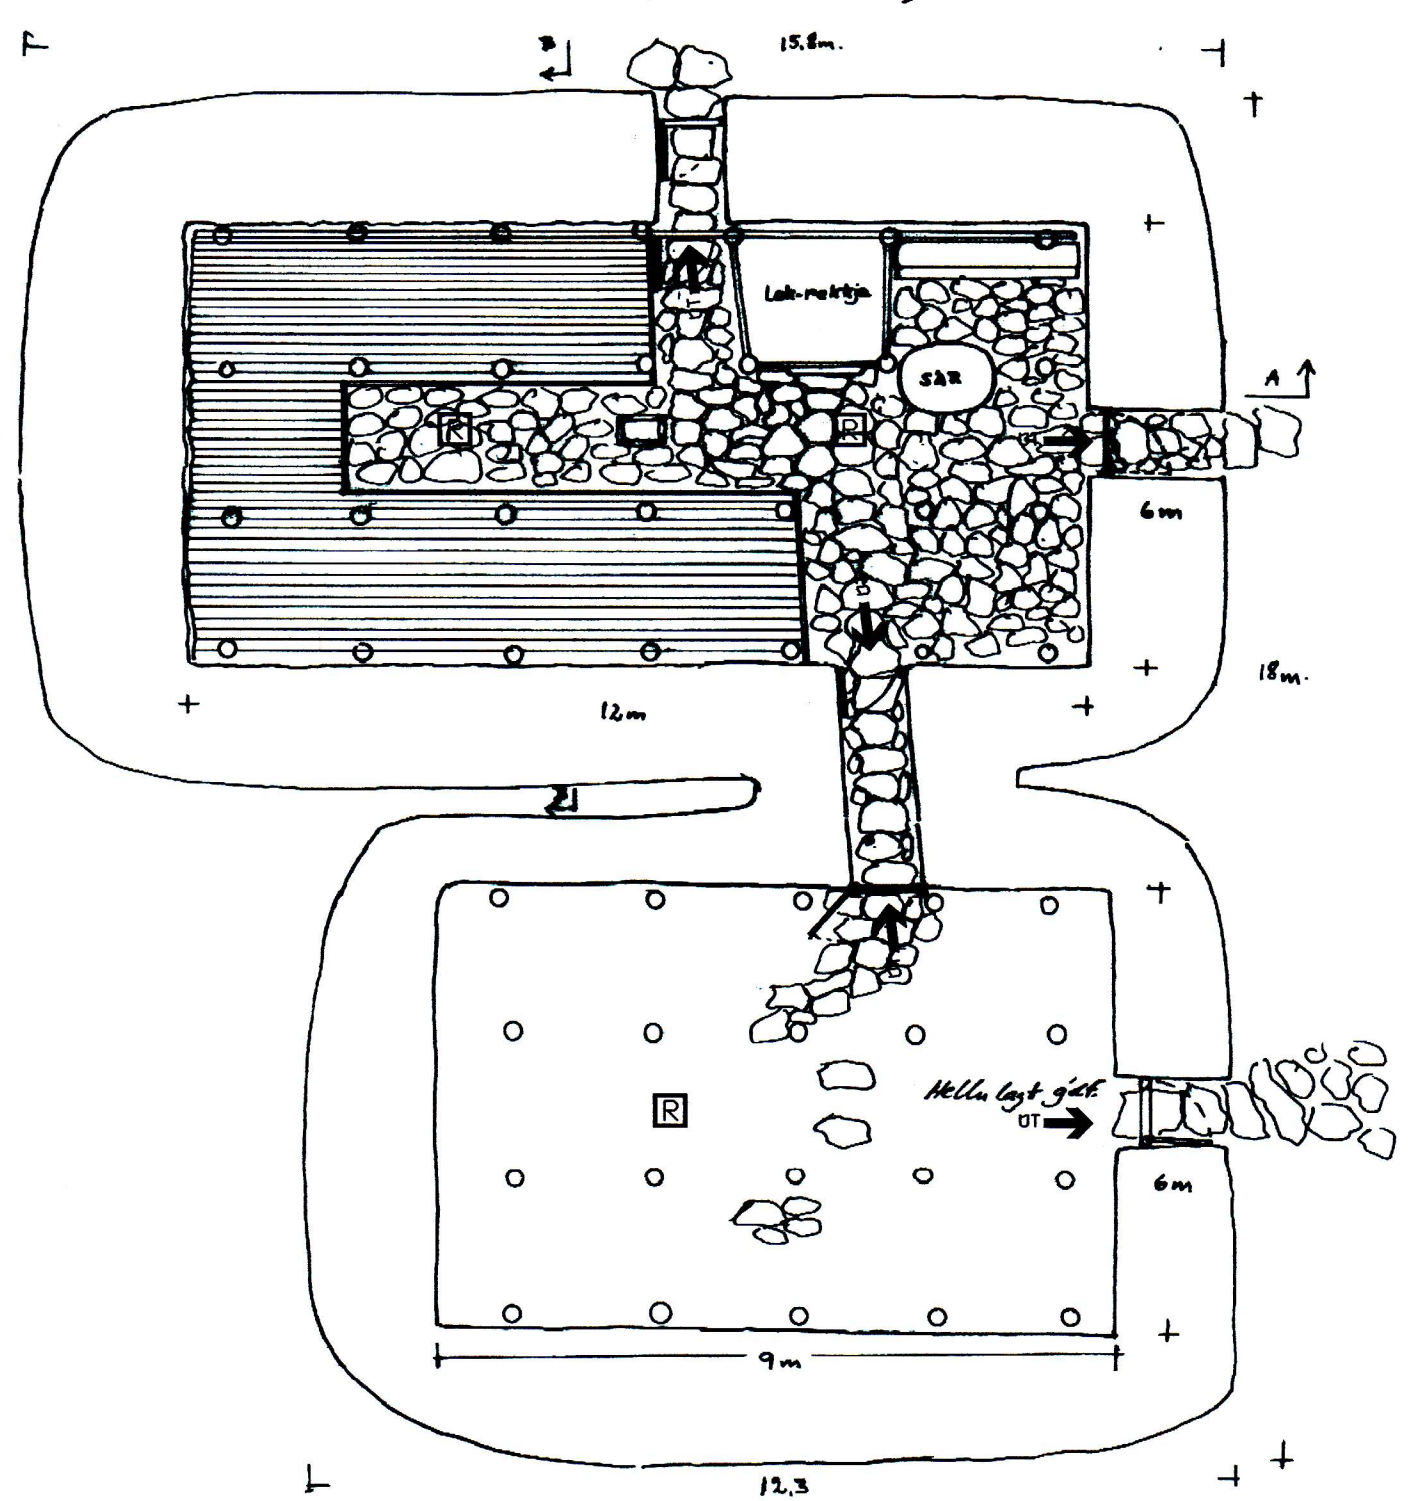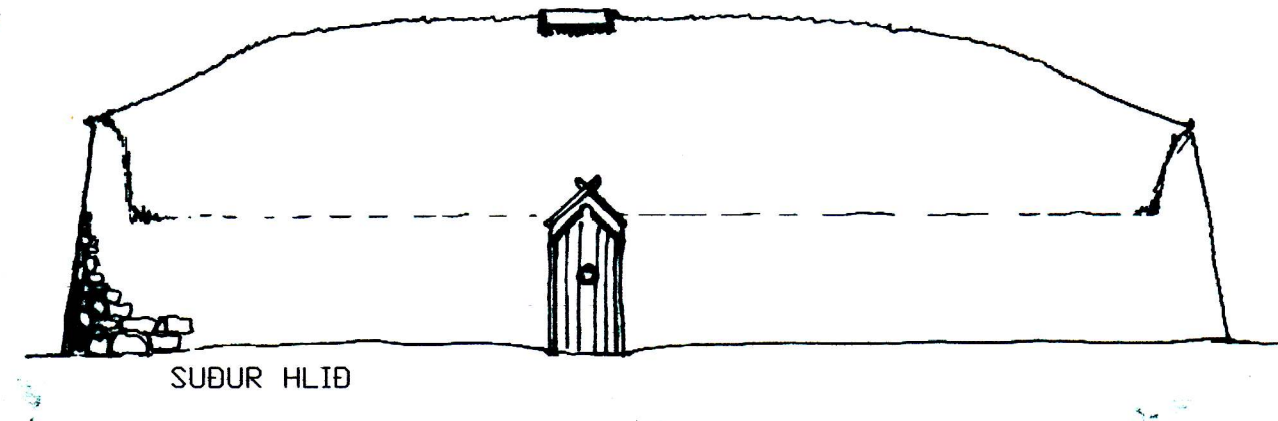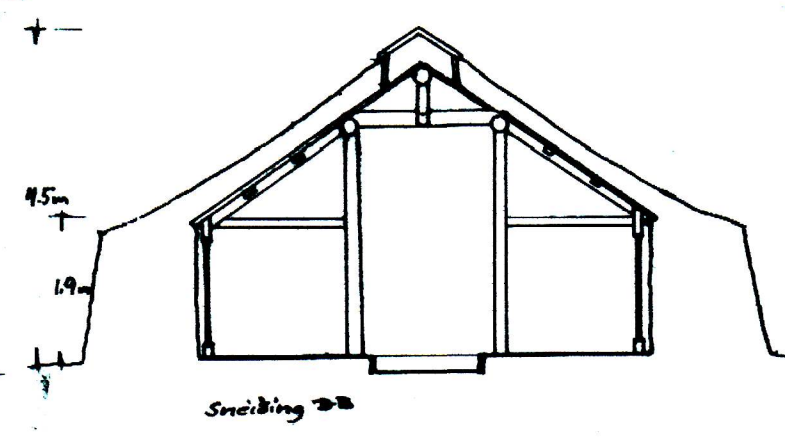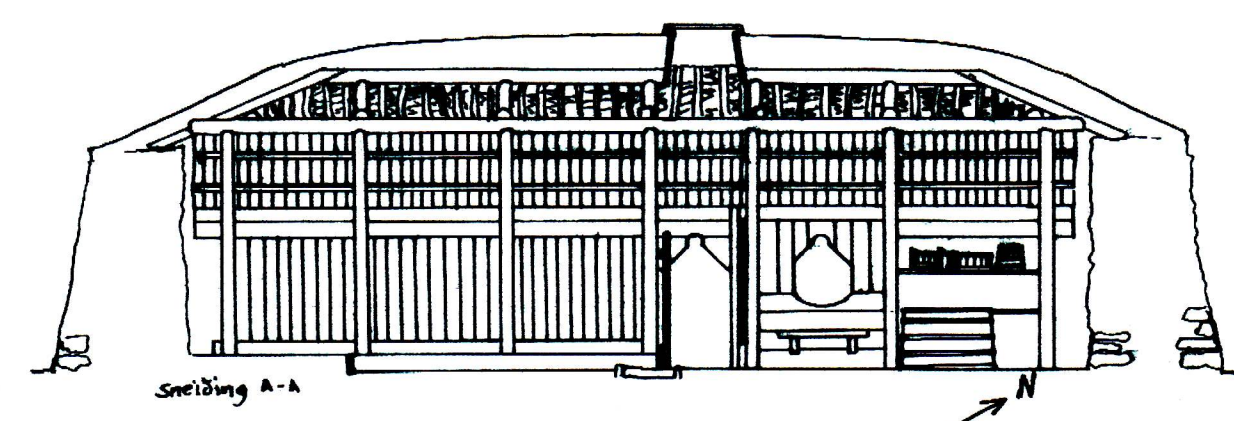

Teiknistofa PZ ehf
Ráðgjafarverkfræðipjónusta

Kirkjuvegi 23 900 Vestmannaeyjum Sími 481-2711 Fax 481-3076
Heimasíða <http://www.teiknistofa.is> Netfang pz@teiknistofa.is

Verkheiti	"HERJÓLFSBÆR" VESTMANNNAEYJUM TILGÁTUBÆR
Verkefni	GRUNNMYND, SNID OG ÚTLIT

Dags.	Hannað	Verk.nr	Mælikvarði
SEPT. 05	GB	0524	1/100
Yfirfarið	Teiknað	Teikn.nr	Breyting
	GB	101	

Samþykkt *Pau Loftsson*