


3 sm upp

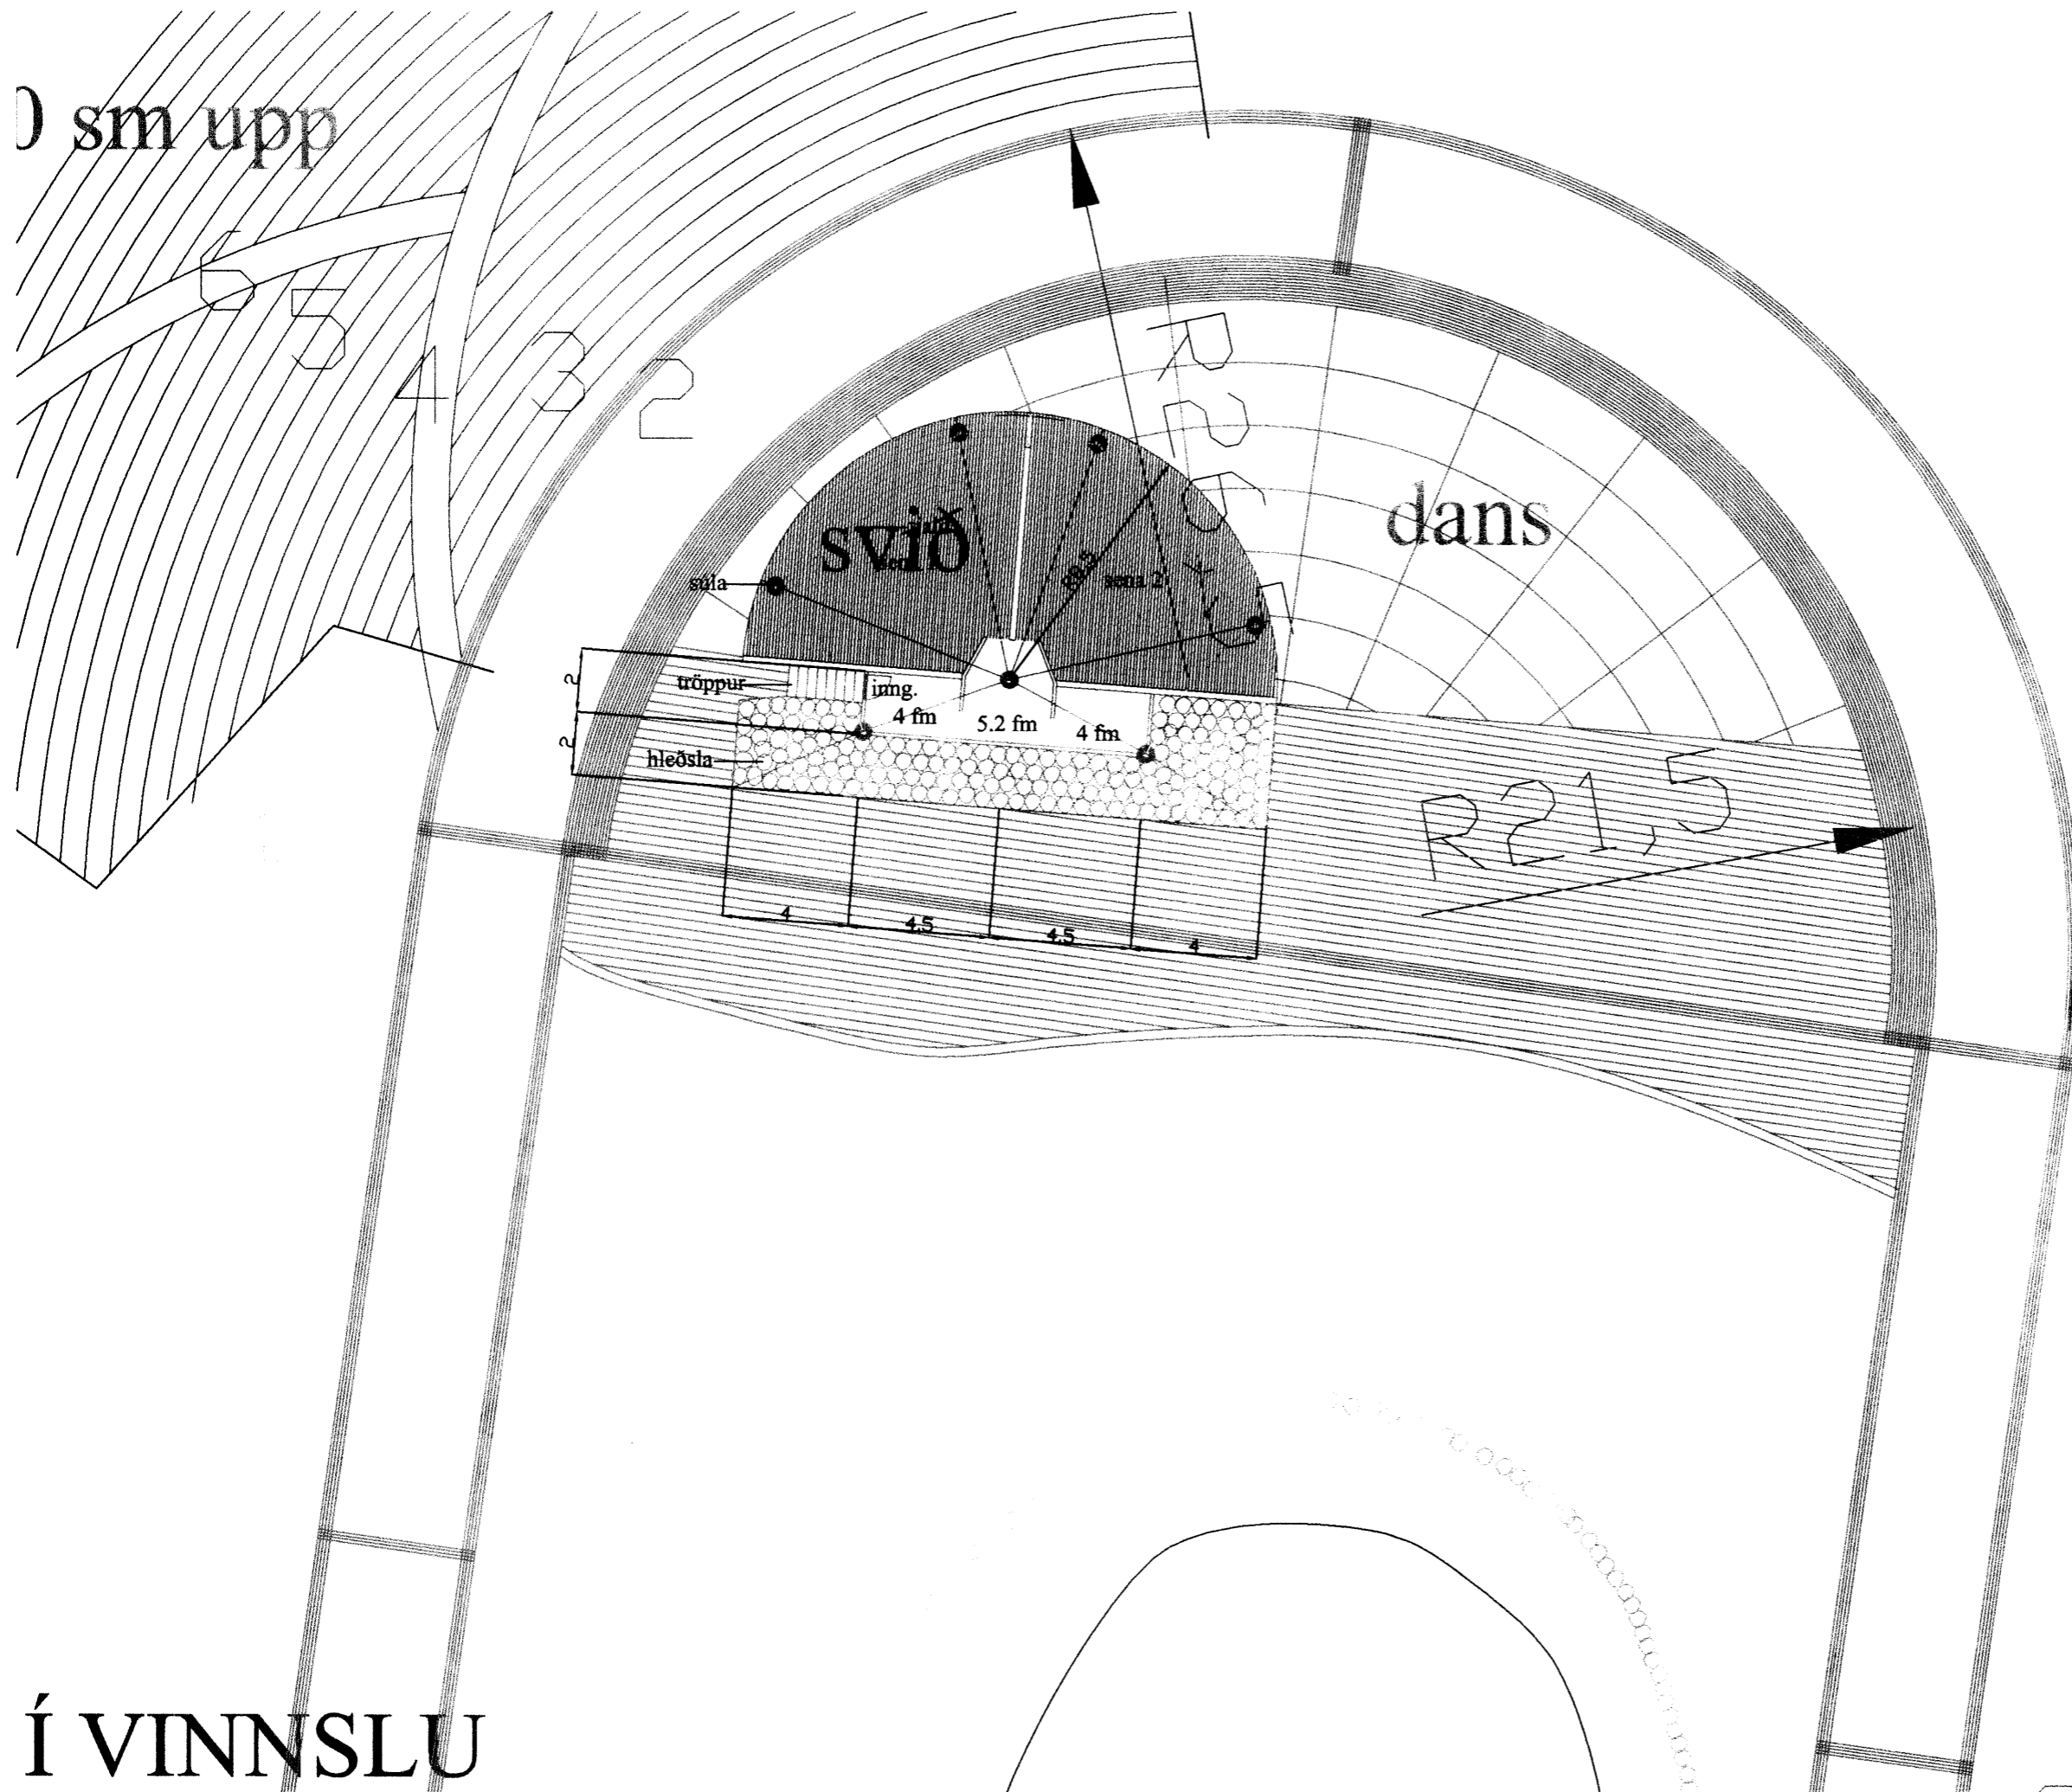

SKÝRINGAR

LYKILMYND

HEITI VESTMANNAEYJAR

VERK ÞJÓÐHÁTTEDARSVÉÐI
 VERKHLUTI HERJÓLFSDALUR, SVIÐ
 LÝSING GRUNNMYND

MKV.	1:200
DAGS.	27.07.1998
HANNAÐ	PJ
TEIKNAD	PJ/IP

ÞÉTUR JÓNSSON LANDSLAGSARKITEKT
 TEIKNISTOFA STÓRHÖFÐA 17
 SÍMI 567-7737 FAX 567-7736

VND 98113
 TNR. 04

Í VINNSLU