



NORÐUR

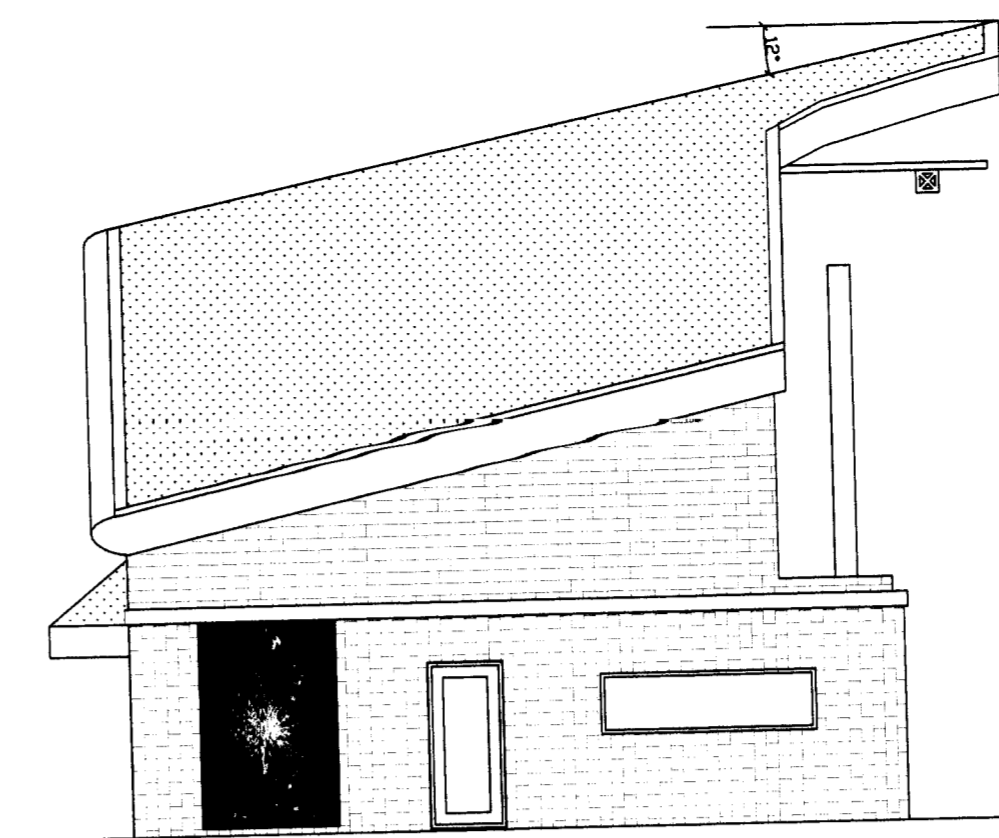


AUSTUR

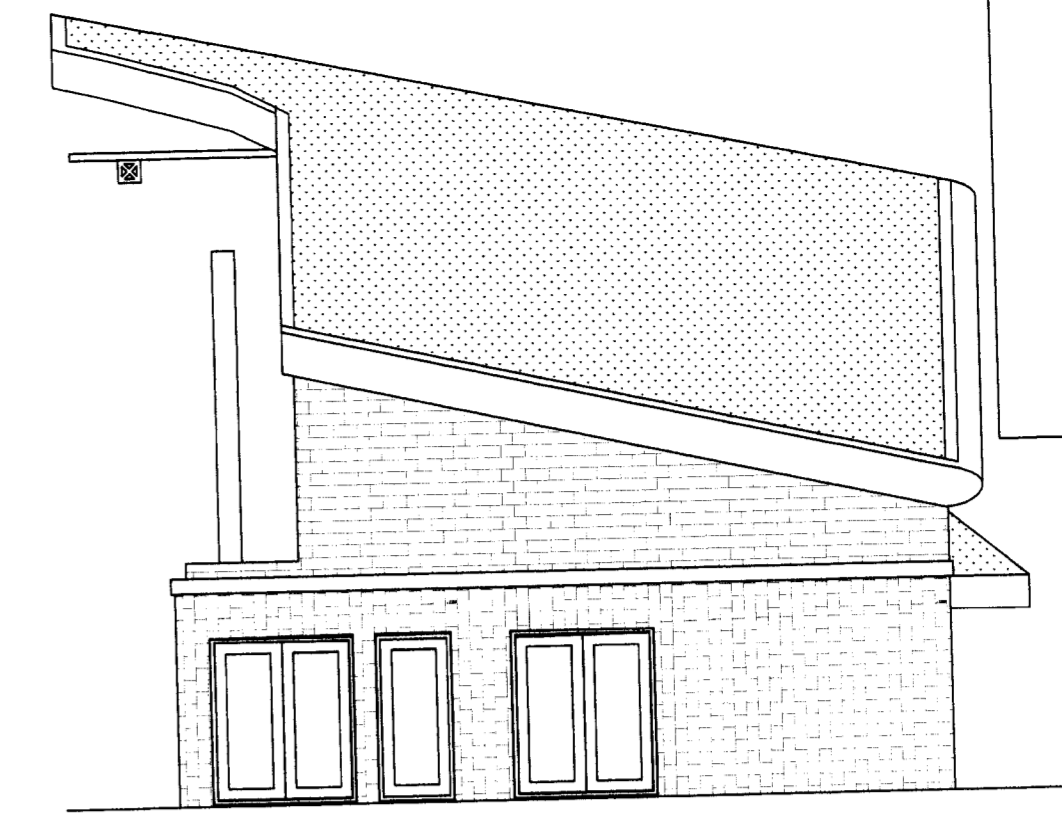


VESTUR


ing. S. B. Þ.

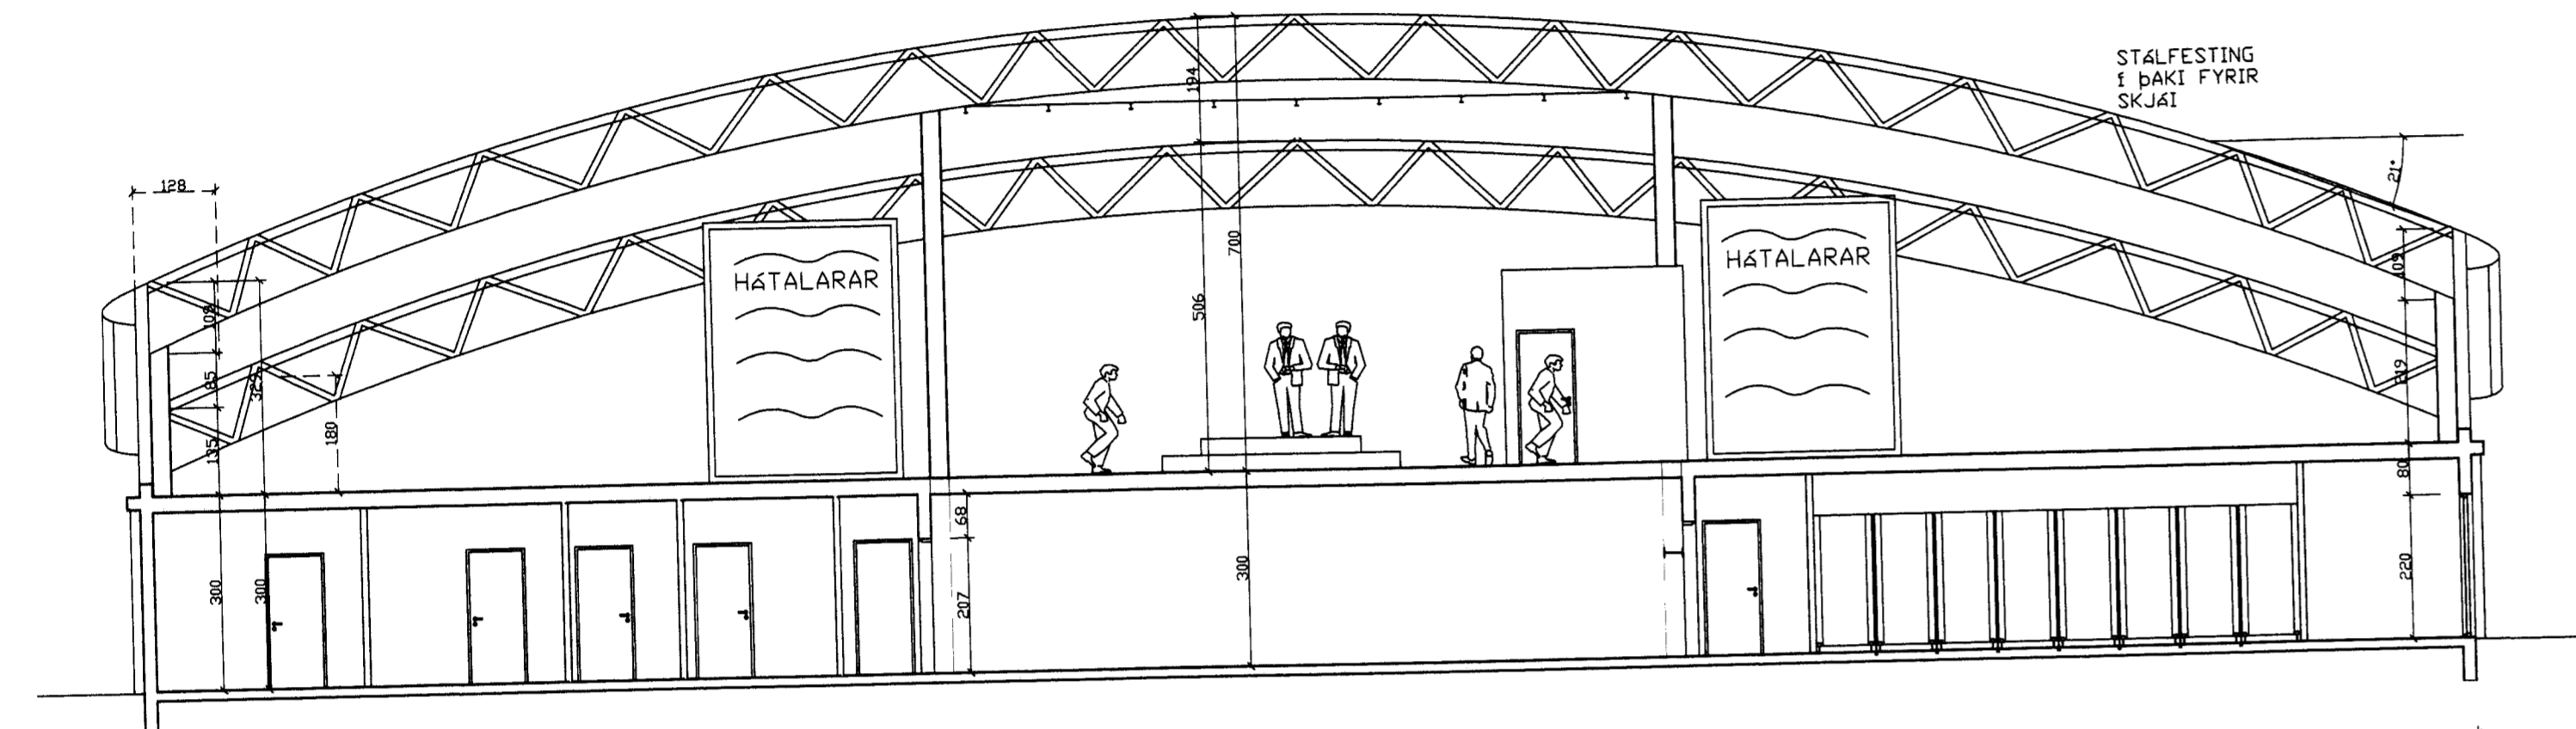


SNID A-A

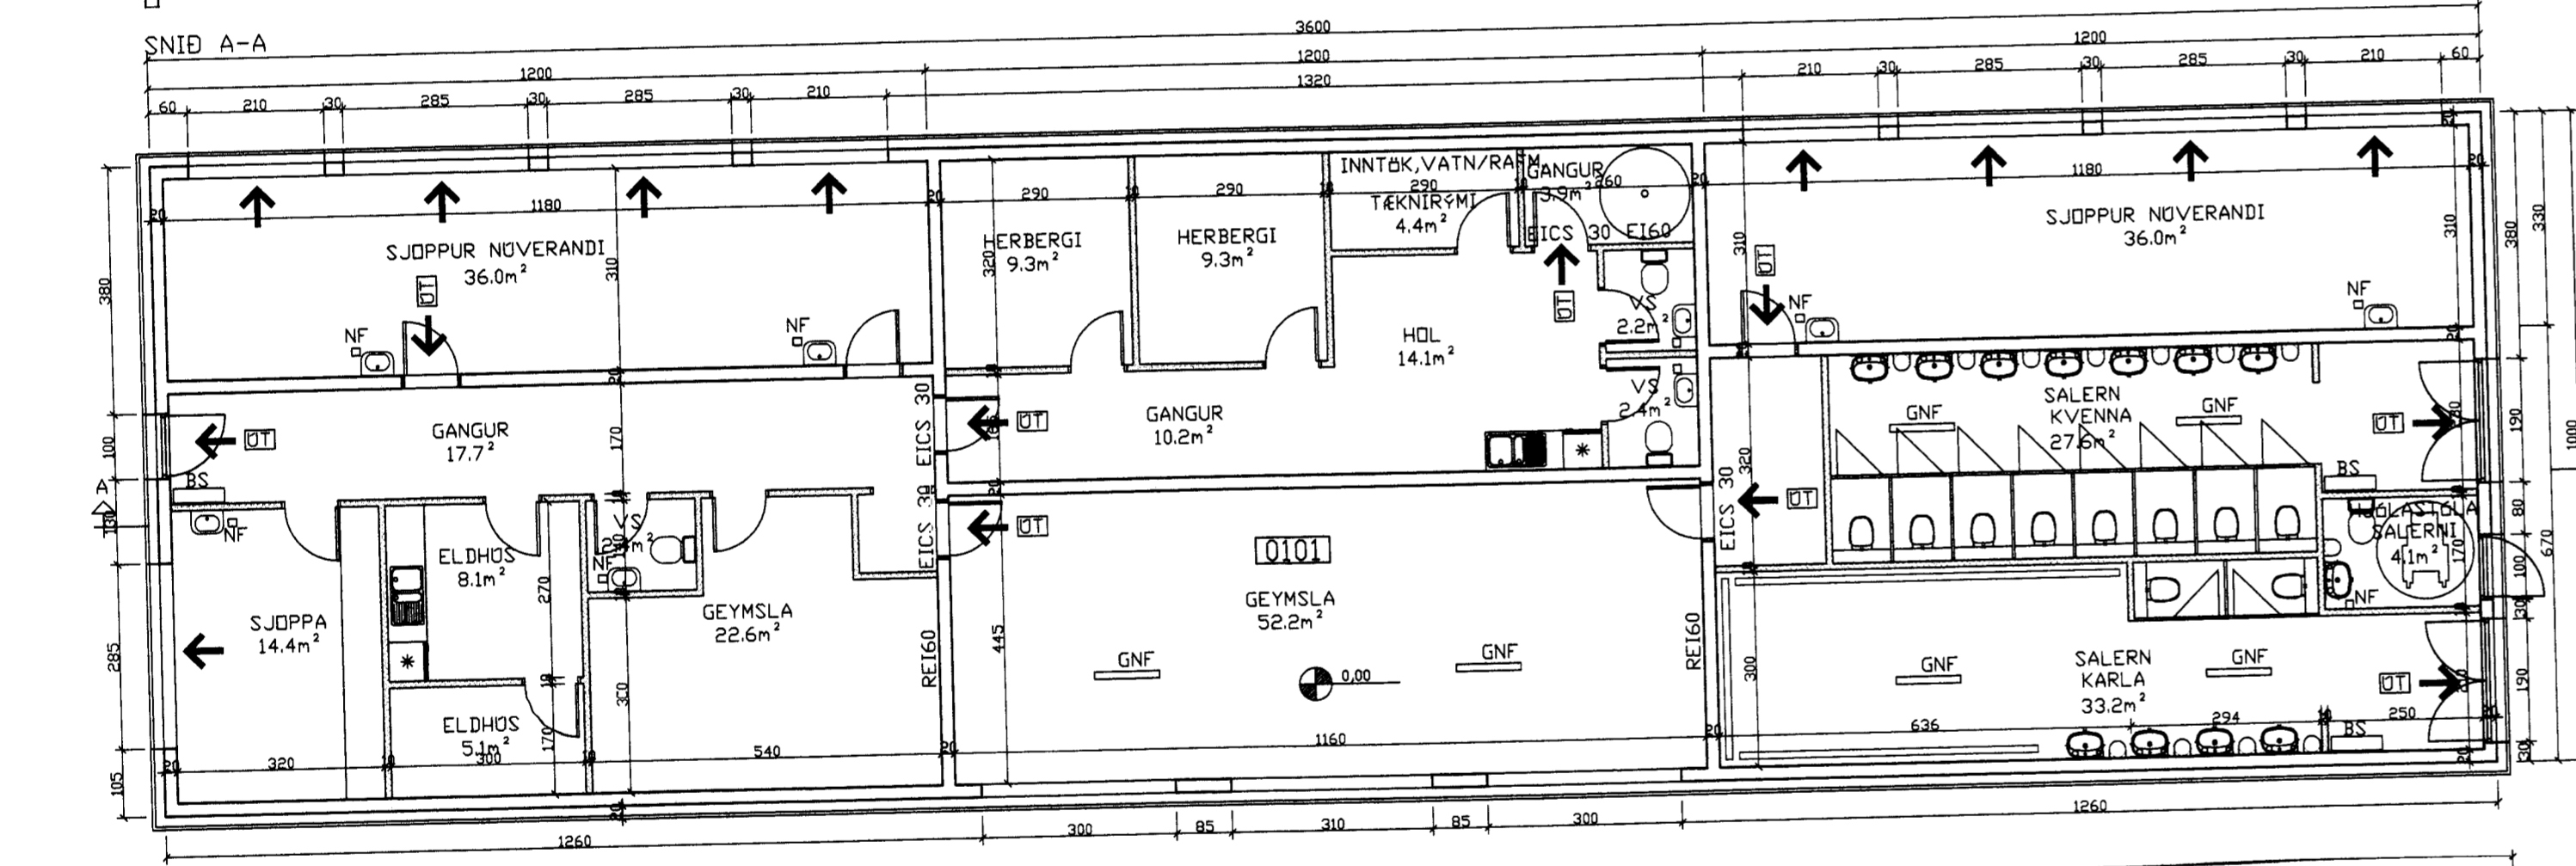


GRUNNMYND 1. HÆÐ

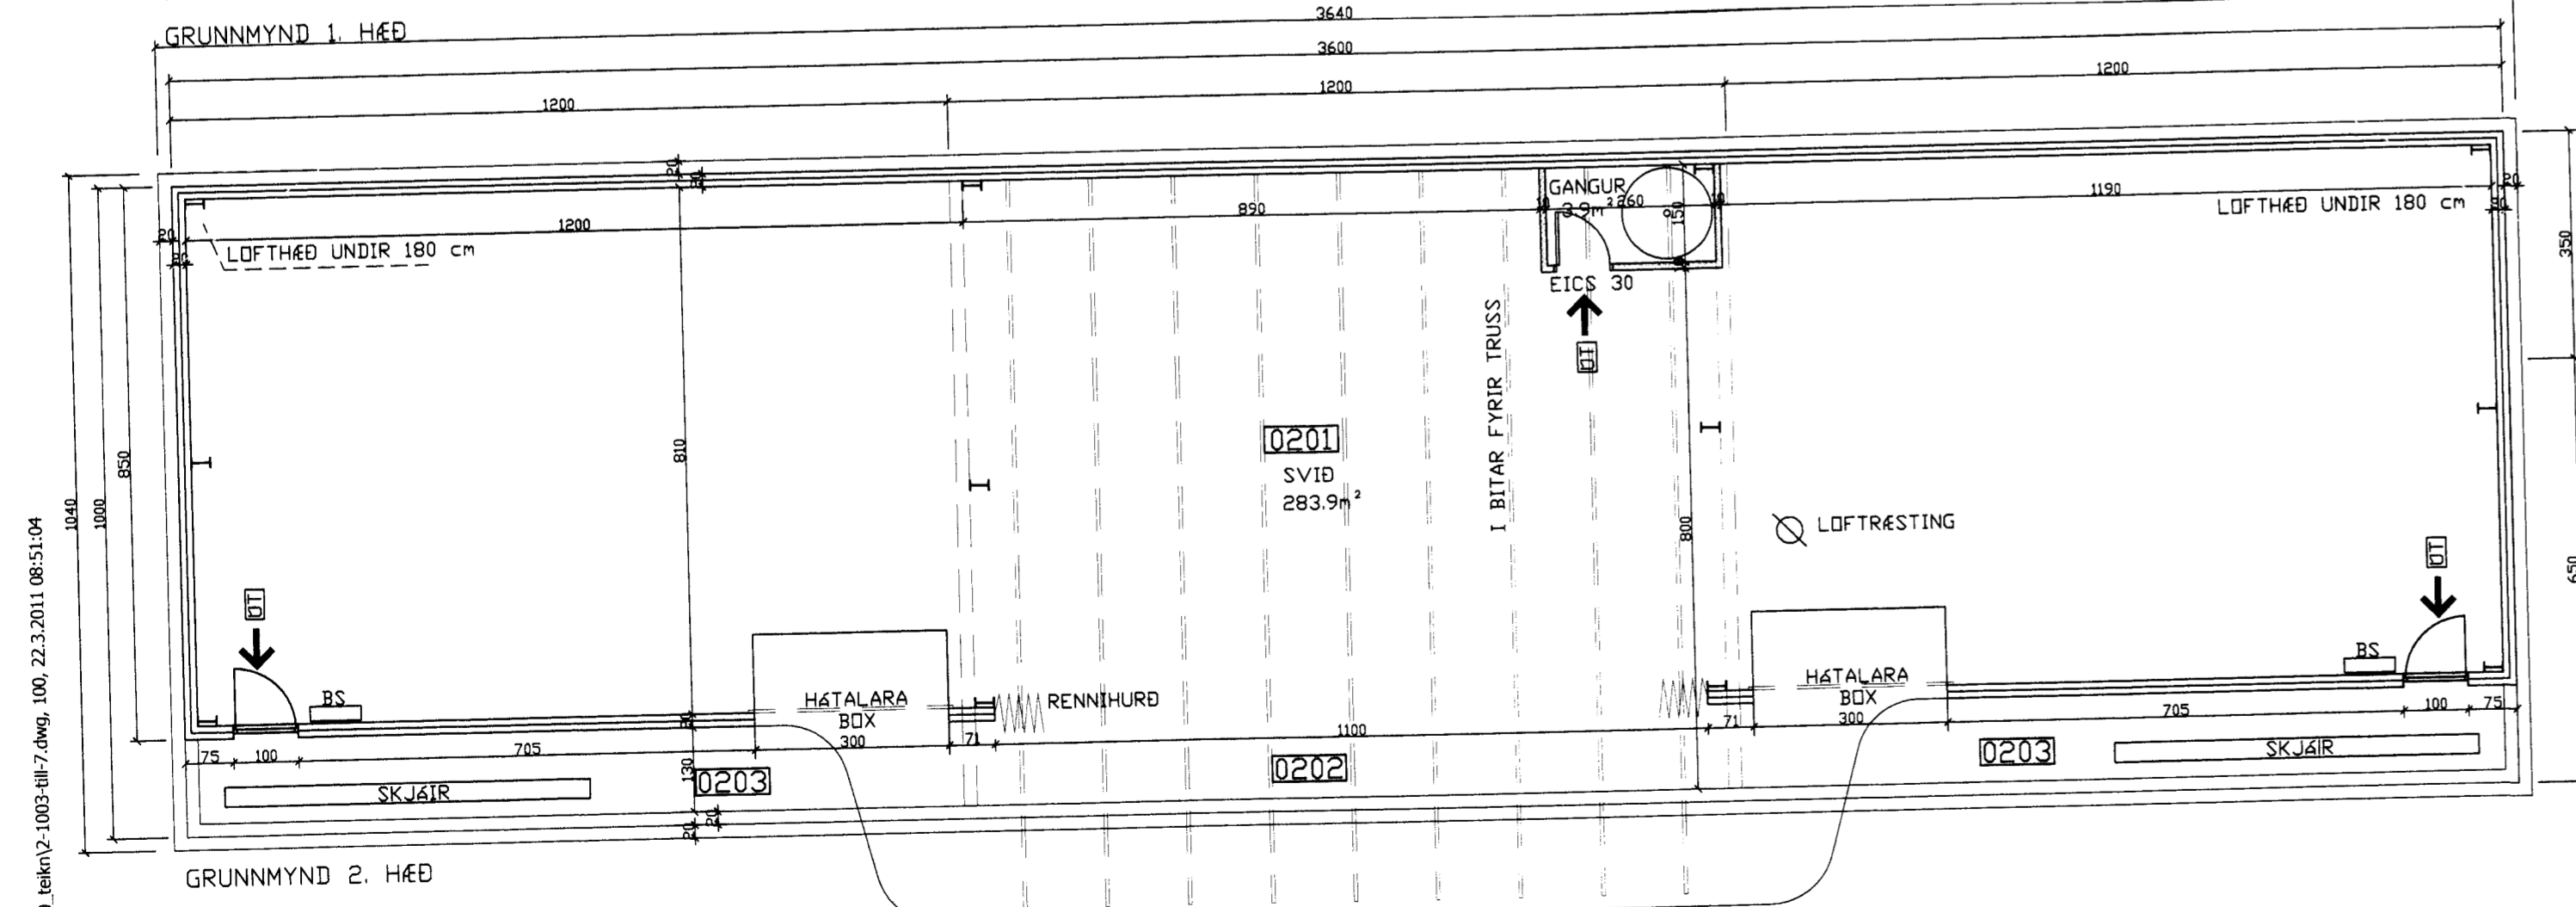

GRUNNMYND 2. HÆÐ

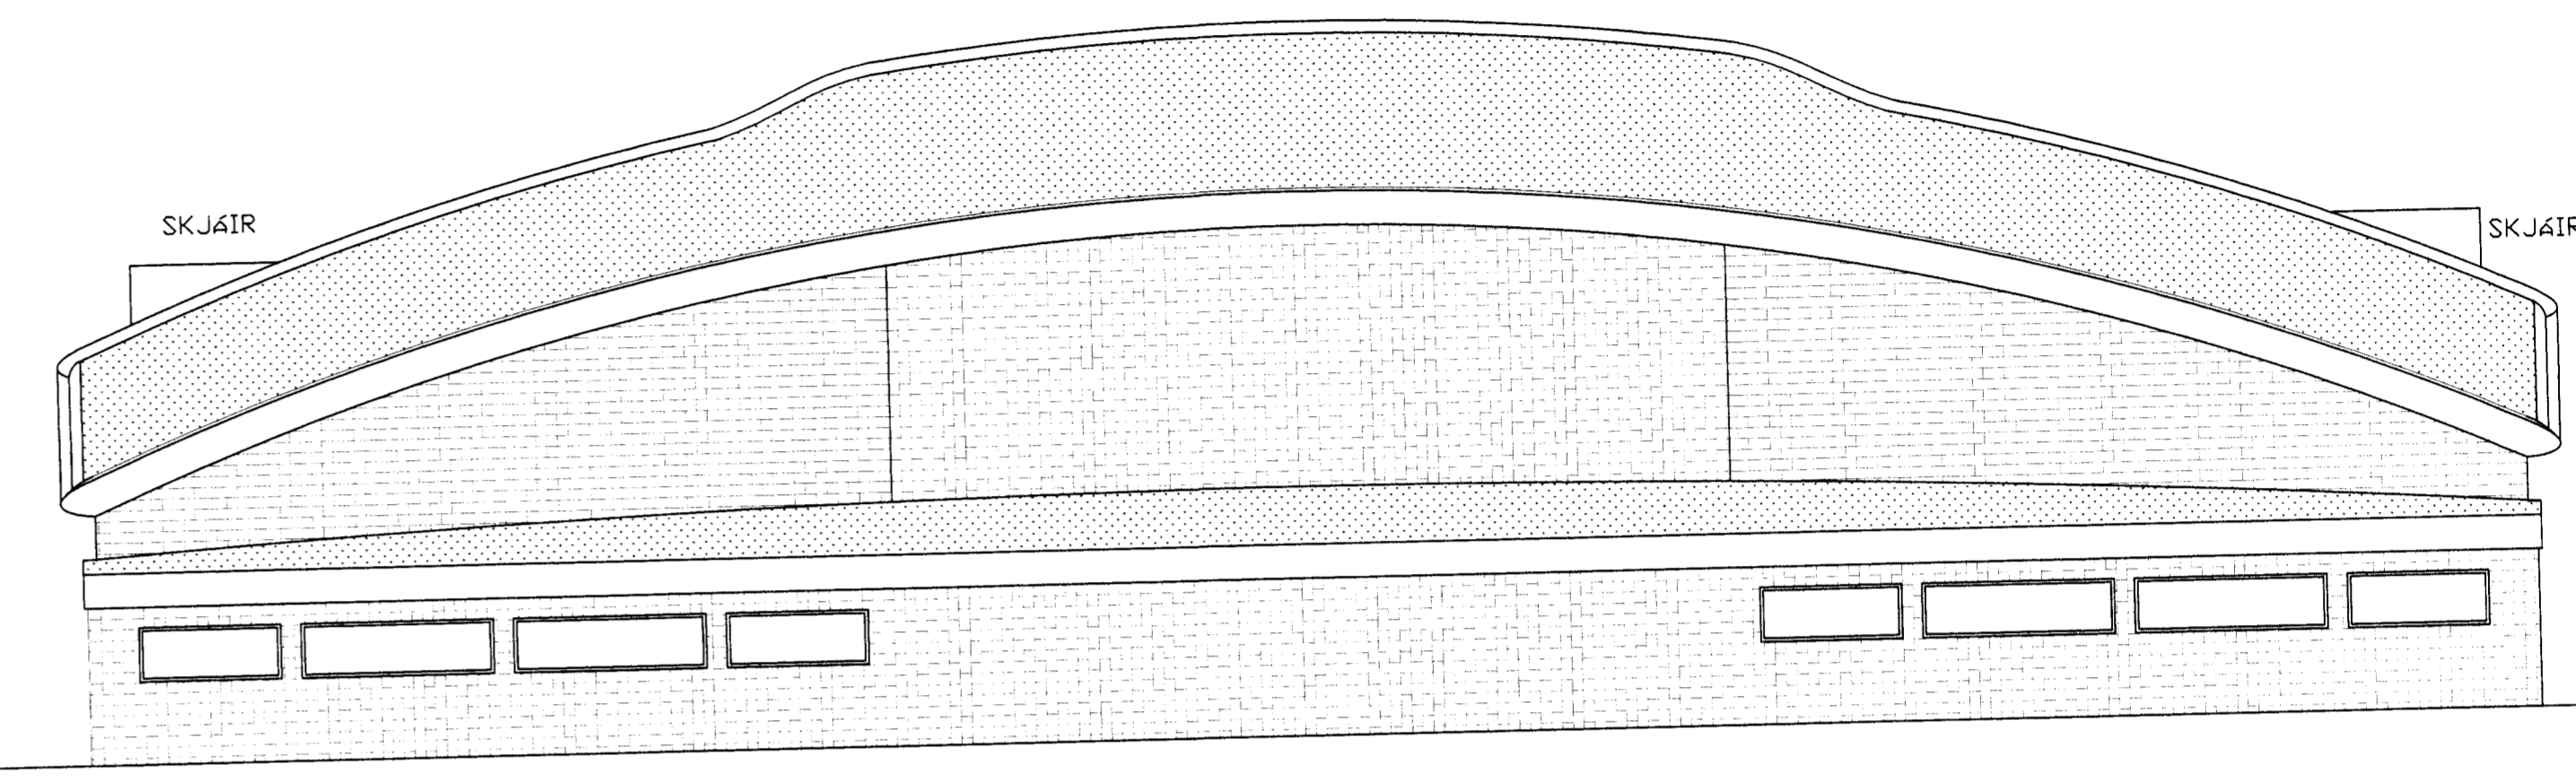

SUÐUR

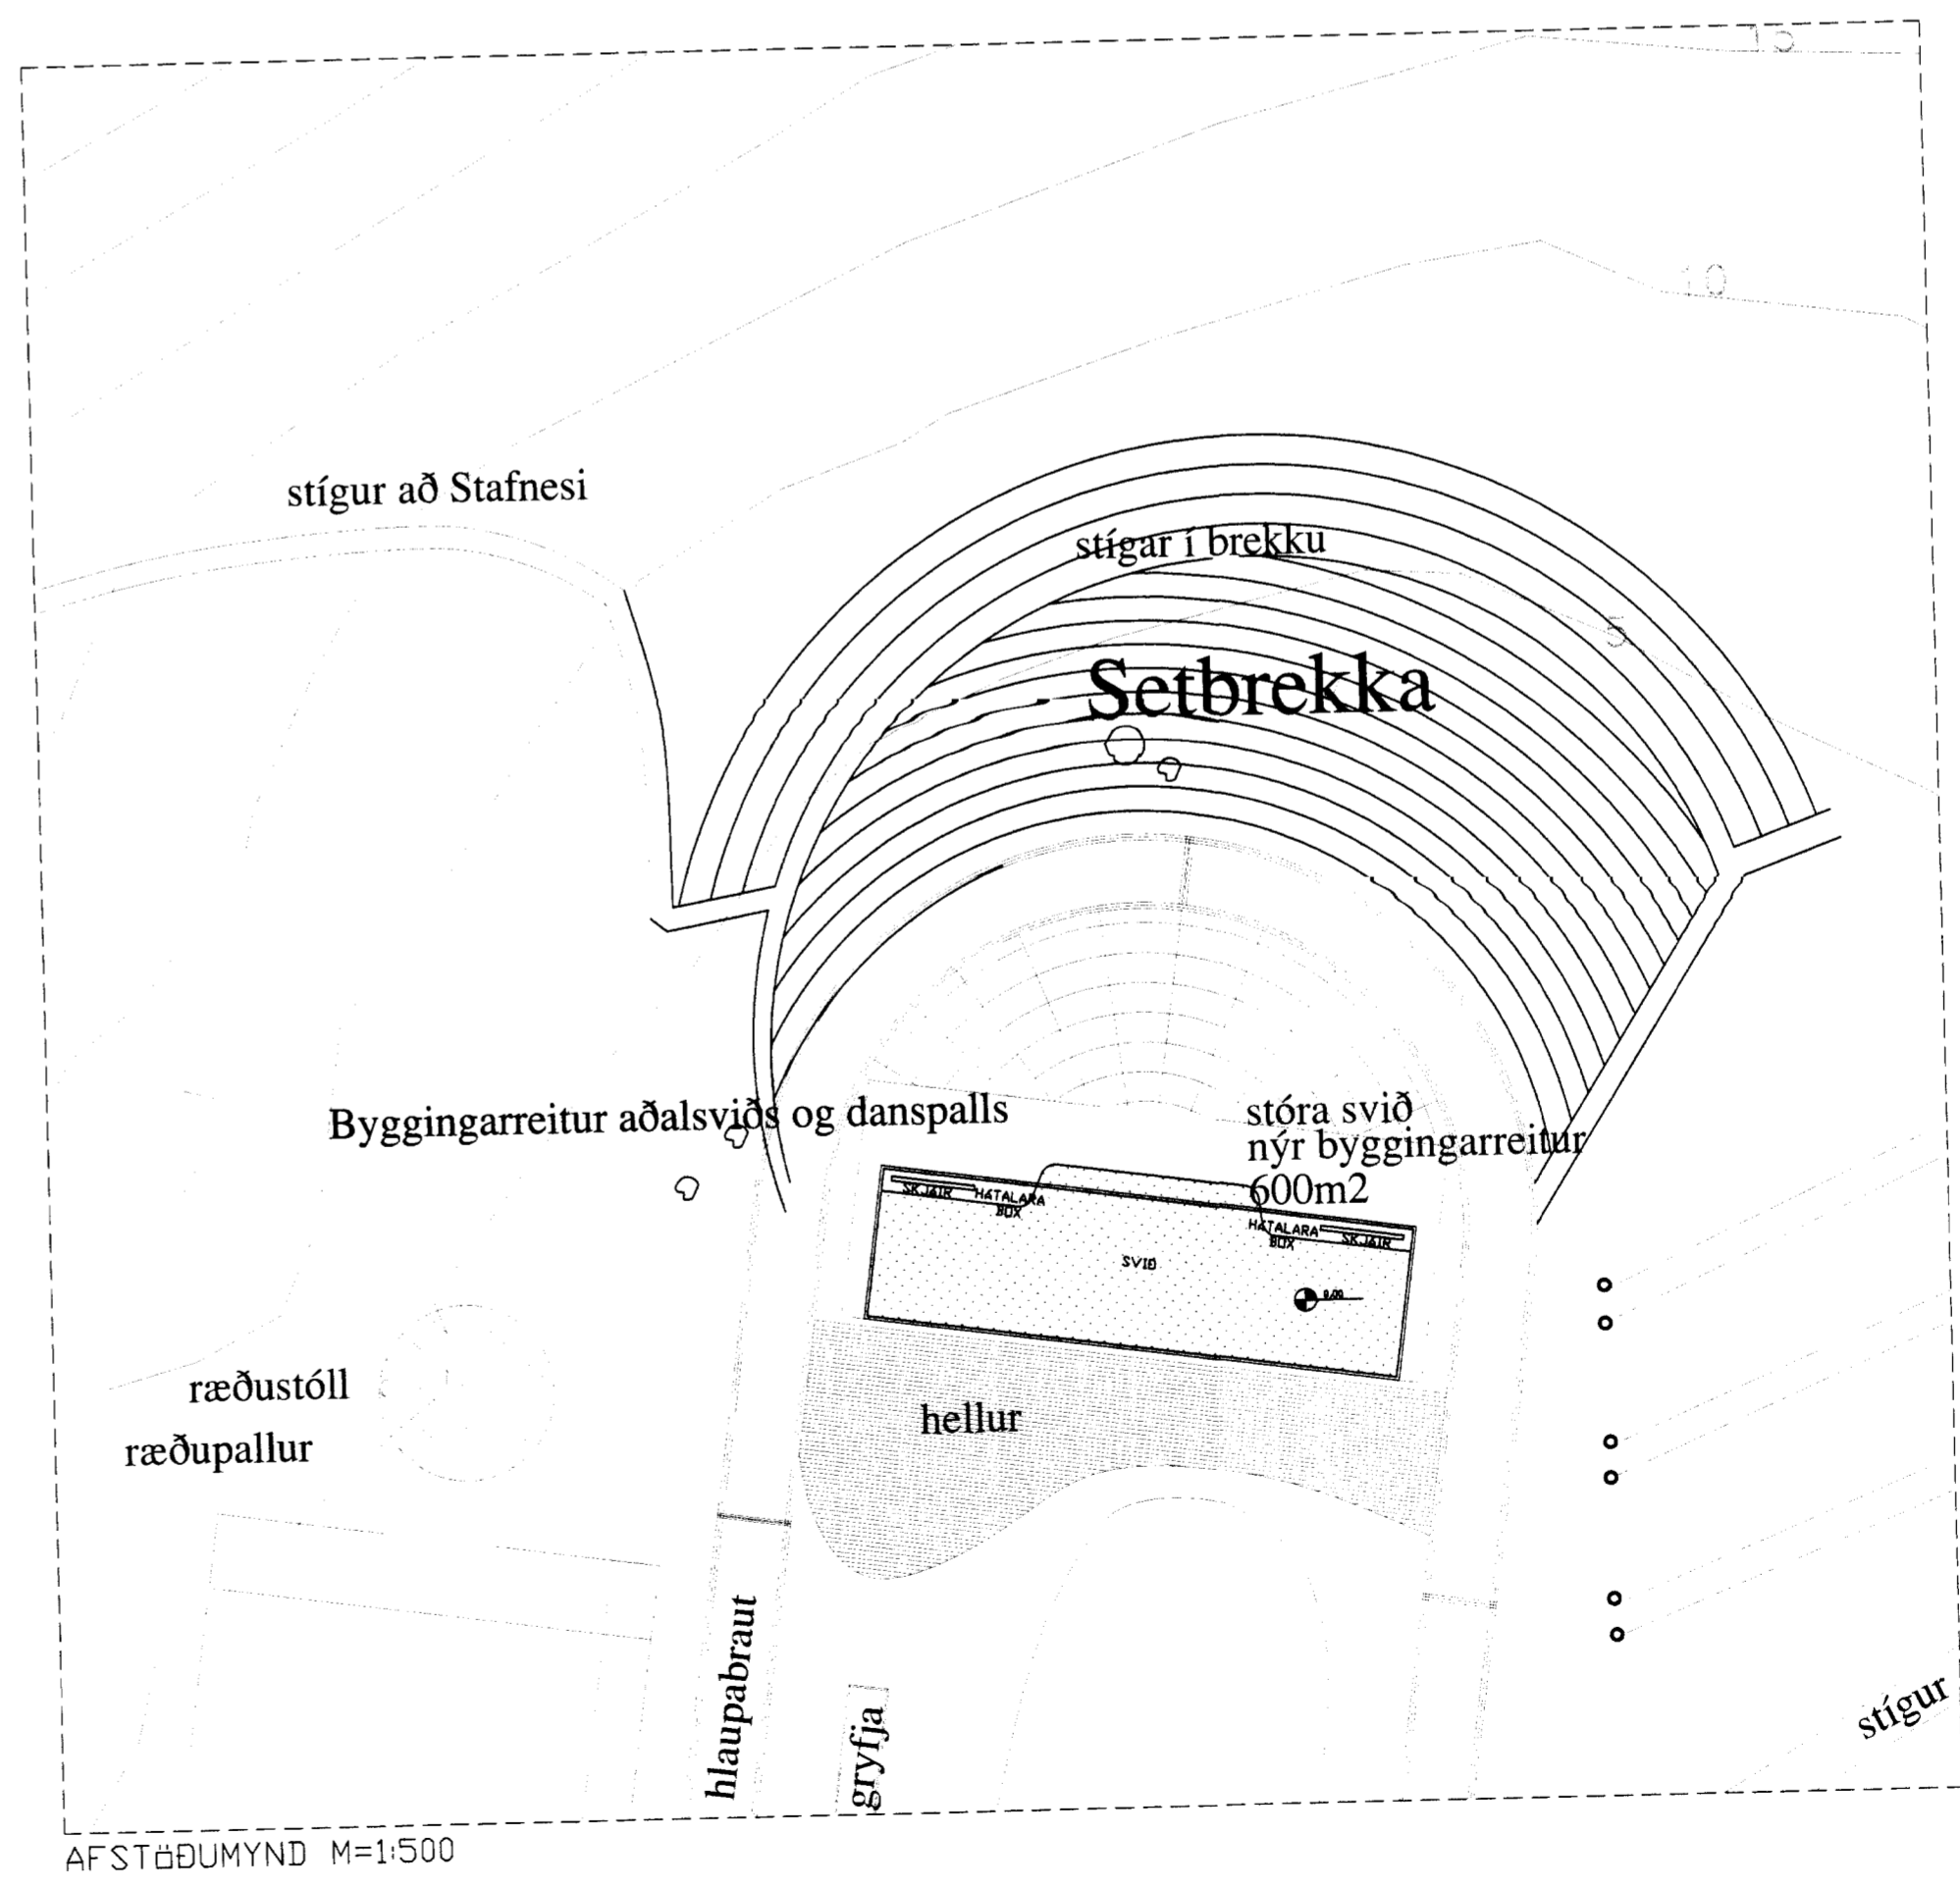

Byggingalýsing
 Í.á.f. Öpphitadár geymslu, salerni og aðstaða fyrir skemmtikrafta.
 Í.á.f. Öpphitadár yfirbygging á svið.
Skjalir
 -Þjópúð fylling.
 -Steytir og járnbenir.
Útveggir
 20cm járnbenst einsteypa 1. hæð, stálgrind 2. hæð.
 Að innan 1. hæð verða veggir pokapússaðir og málaðir.
 Að utan klæddir með krossvið og náttúrulegum 30mm stuðla blágrýtisskífum sem eru limdar á stein, skrufaðar í álgrind.
 Myndir er sýna sögu þjóðhátíðar.
Innveggir
 15-20cm járnbenst einsteypa.
 Létrir veggir klæddir tvöföldu gífsi allar klæðningar í flokki 1.
Plata
 Járnbenst einsteypa.
Þak
 Burðarvirki þakplata 1. hæð einsteypa.
 Burðarvirki 2. hæð stálgrind.
 Öppbygging þaks ofan á stálgrind er burðarplötur, einangrun, pvc dökur og torf.
 Þak kantur áklæddur í steingrúm lit.
Lagnir
 PVC lagnir í fyllingu, ryðfríar vatnslagnir innanhúss.
Loftræsting
 Miðast við kröfur byggingareglugerðar gr. 186 og kröfur vinnuefirlits um loftræði í rýmum. Á teikningu nr 341 er loftræsting í byggingum sýnd og þar kemur fram loftmagn í m³/ár.
ÚT-tjós og neyðarlýsing
 Í byggingunni verða ÚT-tjós og neyðarlýsing samkvæmt leiðbeiningum Brunamálstofnunar. Leiðbeiningar 160, BR3, og skv. IST EN 1838 og IST EN 50172.
Handslökkiþvottar
 Slöngukefli verða í byggingunni. Handslökkiþvottar verða staðsett við slöngukefli, og í samráði við slökkiþvottsefjara.
Brunavíðbrunnarkerfi
 Í byggingunni verður brunavíðbrunnarkerfi.
Brunahöfn
 Húsið er ein brunasamtæða og á neðri hæð eru 6 brunahöfn en efri hæðin er eit brunahöfn ásamt stiggangi.
 Brunahöfn eru aðskild með REI60 veggjum og EICS 30 hurðum. Plata yfir 1. hæð er REI 60. Flötaleiðir eru um neyðarútganga, hurðir sem merktar eru.
BS Brunaslanga
UT Merktur útgangur
 Stærðir sjá skráningartöflu á teikn 001
 1. HÆÐ 374,4 m² bruttó 312,9 m² nettó
 2. HÆÐ 316,7 m² bruttó 283,9 m² nettó
 rúm mál 2.617,2 m³ bruttó 2.340,2 m³ nettó
 Lóðarstærð 600m²
 nýtingarlutfall 0,62

D				H			
C				G			
B				F			
A	16.03.11	REITUR BYGGINGARFULLTRÖA, TEXTI ALM OG ÚTLIT FÆRD TIL 4 TEIKNINGU		E			
NR	DAGS.	BREYTING		NR	DAGS.	BREYTING	

Dags.	Hannað	Verk.nr	Mælikvarði
MARS 11	SP	1003	1:100 1:500
Yfirfarið	Teiknað	Teikn.nr	Breyting
	EA	100	A
Samþykkt	S. Þ. Þ. Pálsson 240257-2237		

Teiknistofa PZ ehf
 Ráðgjafarverkfræðisjónusta
 Kirkjuveg 23 900 Vestmannaeyjum Sími 481-2711 Fax 481-3076
 Heimasíða http://www.teiknistofa.is Netfang pz@teiknistofa.is

Verkefni
 íBV - ÞJÓÐHÁTÍÐ
 GEYMSLUR - SVÍÐ - SALERNI
 Verkefni
 GRUNNMYNDI 1., 2. HÆÐ, SNID,
 ÚTLIT OG AFSTÆÐUMYND