

SAMPYKKT AF BYGGINGARFULLTRÚA

29. APR. 2021

Sigurður S. Björnsson
BYGGINGARFULLTRÚINN Í VESTMÁNNAKJÖLUM



Nordurhlid




Austurhlid. Séð frá gátu.



Vesturhlid



Sudurhlid


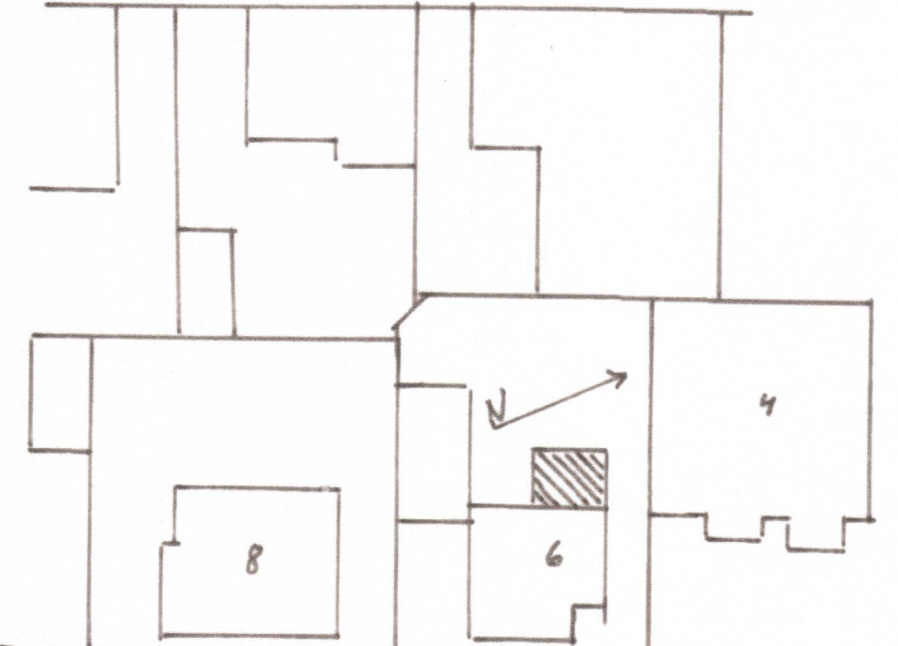


Herjólfsgata

Herjólfsgata 6, Sölustofa:
Byggingarlýsing Sölustofu.

Sökkjar, veggir upp í 70cm háð og gólfplata, stépt og jarnblúndin, einangradir að innan. Útveggir stéptir upp í 70cm háð, þá koma gúggveggir með gúggum og tröföldu kglar í bak er hefðbundid sperrybak. Sperrur 45x200mm, þakpappi og þarad a'lasink. Milli sperra 180mm þakull með 25mm loftlunarbil i fyrir ofan einangrun. Nedana sperrur rakaspertuplast, rafmagnsgind og furupanill eða ennad jafngætt gúggar og hurdir úrgagnvarinhi taru eða öru þétra. Tröföldu kglar i gúggum og hurdum.

Flatarmal útvegga 35m² þar af gúggar 12,5m². Hurdir 3,2m². Þakplötur 22,3m² þar af útslata 2,6m². Slardir 14m³ netto - 19m³ brúða - 47,5m³. Flatarmal 2 laðar 455,8m².

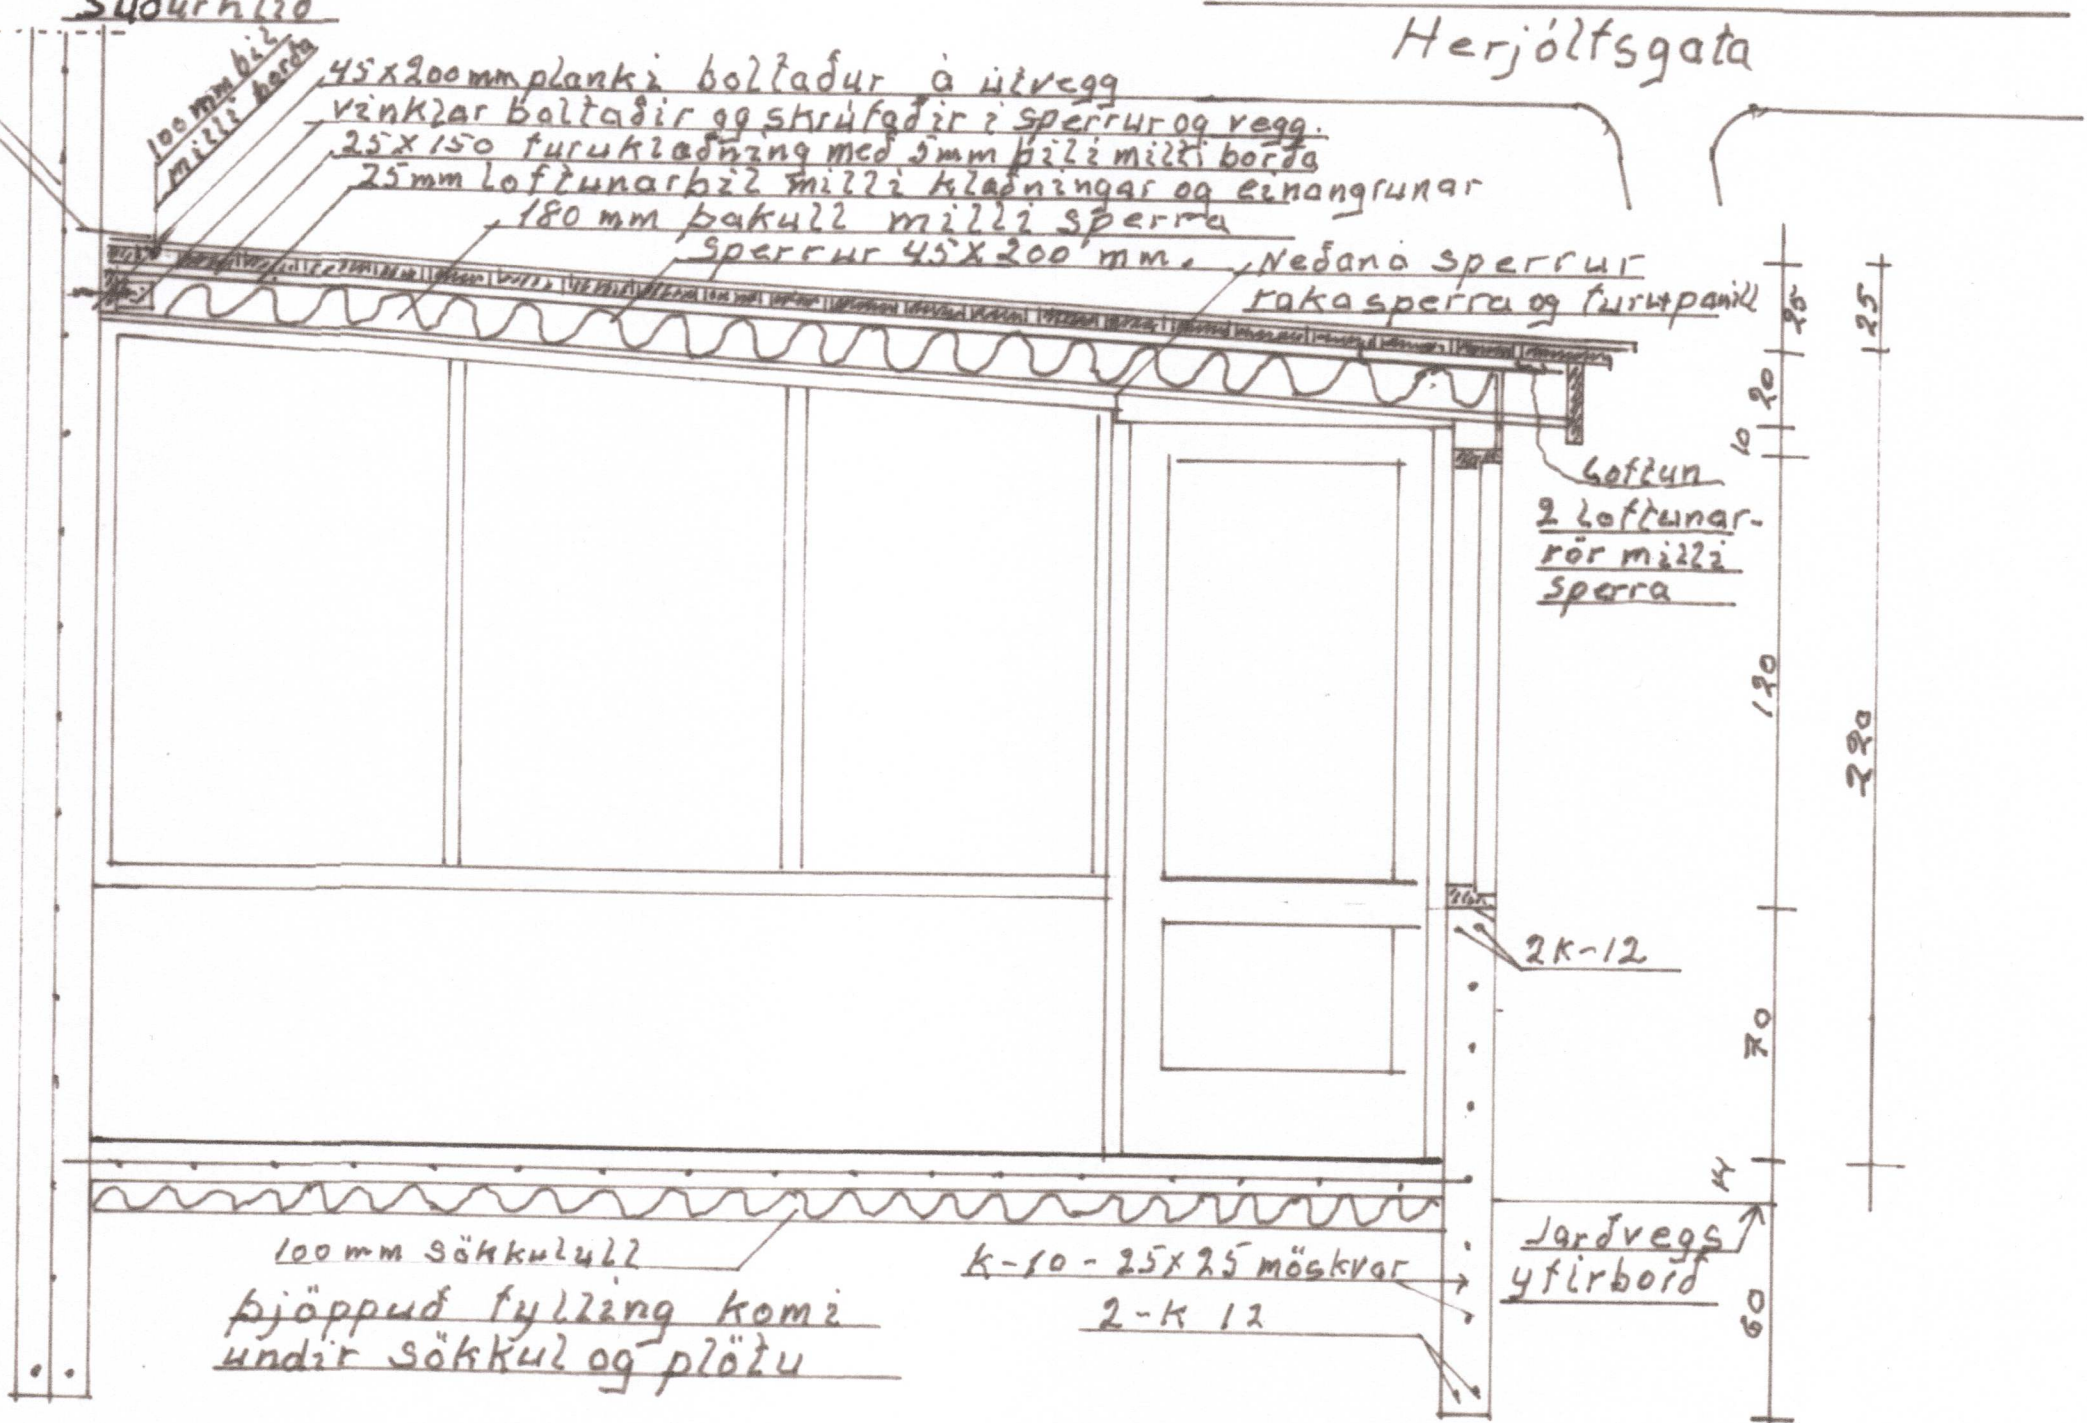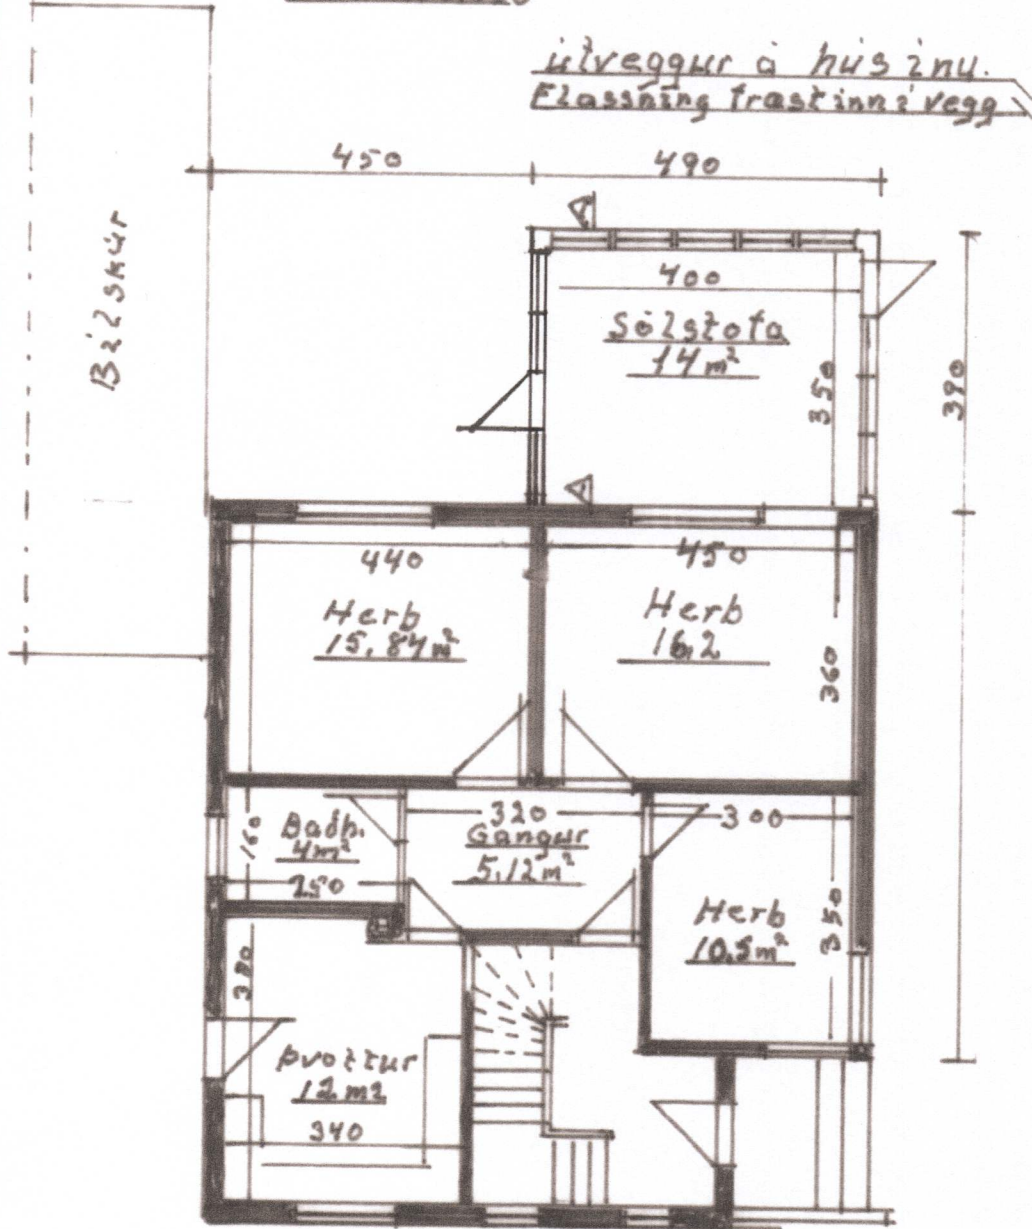

Malik	Herjólfsgata 6
1:100	Sölustofa við 1. hæð
1:20	Grunnmynd, Útlit
1:500	Þverskurður og
	afsláðmynd
	Þverskurður A-A
Teiknad	
2 október	
2020	
	<i>Aquist Hreggindsson</i>