


PAR SEM RAUFIN ER FRÆST I PLÖTUNA SKAL
SLITA JÄRNAGREINDINA SUHDUR UM 10 SM
PLATAN SK L SÖGUD 4-5 DÖGUM EFTIR STEYPU.
ÞÉTTIERN I SAGADA RAUF:HÖGANÆS Fb 50



SERMYND A 1:20
(GRUNNMYND, FÆNGING VID ELDRI BYGGINGU)

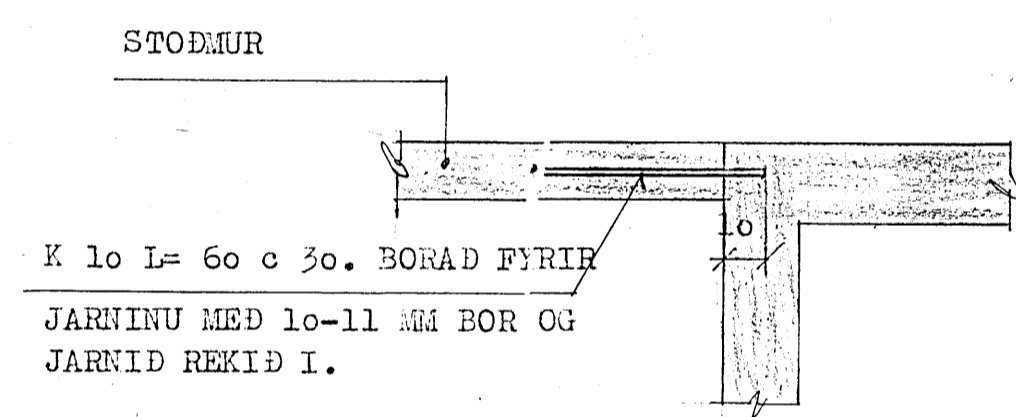

ATH. ÖLL MÁL SEM GANGA AD LODARKÖRKUM SKAL
FA STAÐFEST HJA BYGGINGARFULLTRUA SEM
RETT AÐUR EN FRAMKVEMDIR HEFJAST.

STEYPA:
1)EF VELÞÓSSA A BILAPLÖNIN :
STEYPUGÆÐI : S-250 Dmax=30-40 MM
SIGNAL : 7-9 SM, AN LOFTBLENDIS
2)EF "SIADDA" Á BILAPLANID:
STEYPUGÆÐI : 3-160
SIGNAL : 6-8 SM
LOFTBLENDI : 4-5%

VERKLEISING
FJARLÆGJA SKAL ALLAN LIFREMAN JARÐVES UR LOD NIDUR I KT. 5.80, NEMA AD KLÖPP SB UNDIR.
UMHVERFIS NEYDARUTGANG SKAL ÞO FJARLÆGJA NIÐU I KT 5.00. I LODINA SKAL KOMA PROSTÖRUGGT
FYLINGAREFNI, LAUST VID ÖLL LIFREN EFTI, EFNID SKAL VERA VEL ÞJAPPANLEGT. AÐUR EN
FYLINGAREFNINU ER KEYRT I LODINA SKAL STEYPA ALLA STODVEGGI. EKKI SKAL STEYPA TRÖPPUR
FYRR EN SJÖBBRESLUSLÖNGUR HAPA VERID LAGÐAR I ÞER OG STEYPAST ÞER ÞVI MED BILAPLANINU.
ÞEGAR FYLIT ER I LOD SKAL ÞESS GETT AD FYLLA EKKI OF MIKID HELDUR BETA I LODINA ÞEGAR
ENDANLEGA VERBUR RETT AF FYRIR STEYPT PLÖN OG STÖTÞAR..

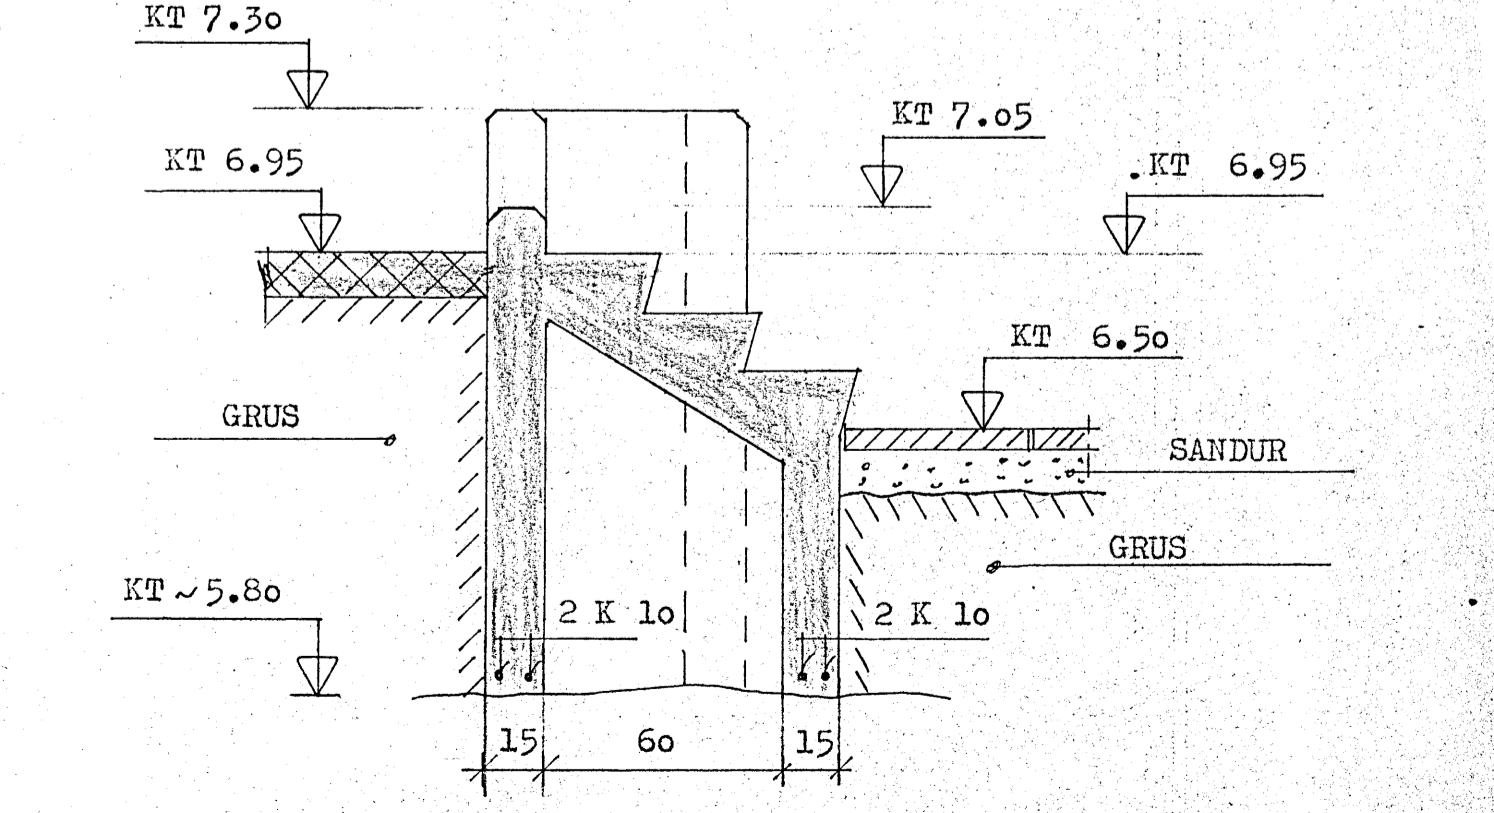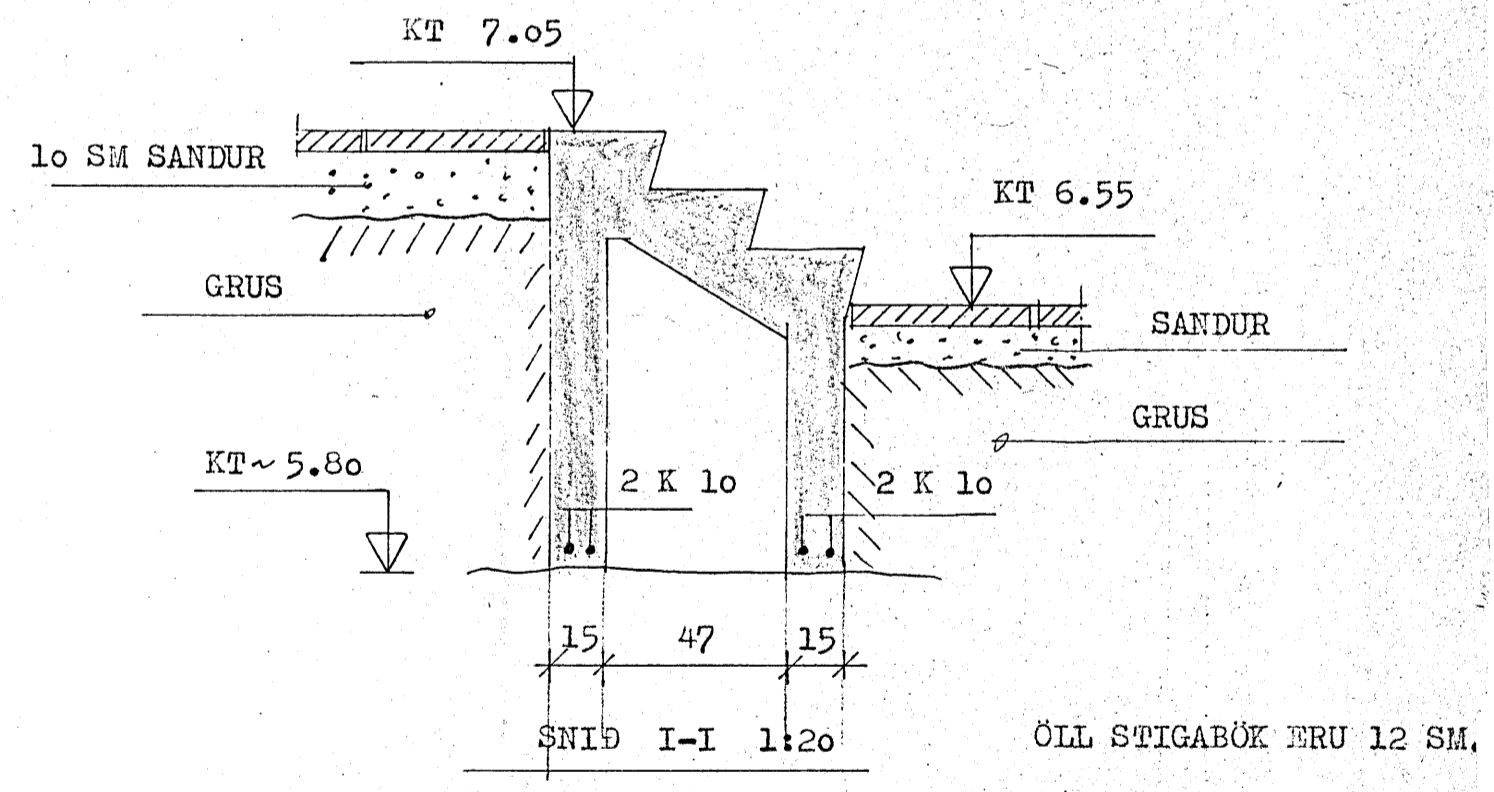

VERKEFNI	MÁL 1:20 1:50	DAGS. JUNI 8
HERJÓLFSGATA 4	TEIKN. 6p	BR.
LODARFRAGANGUR STODMURAR GRUNNMYND SNID JARVEGSSKIPTI.	REIKN. 910	VERK NR. 252
		TEIKN NR.