




24-10-86
 Jóni Matsson

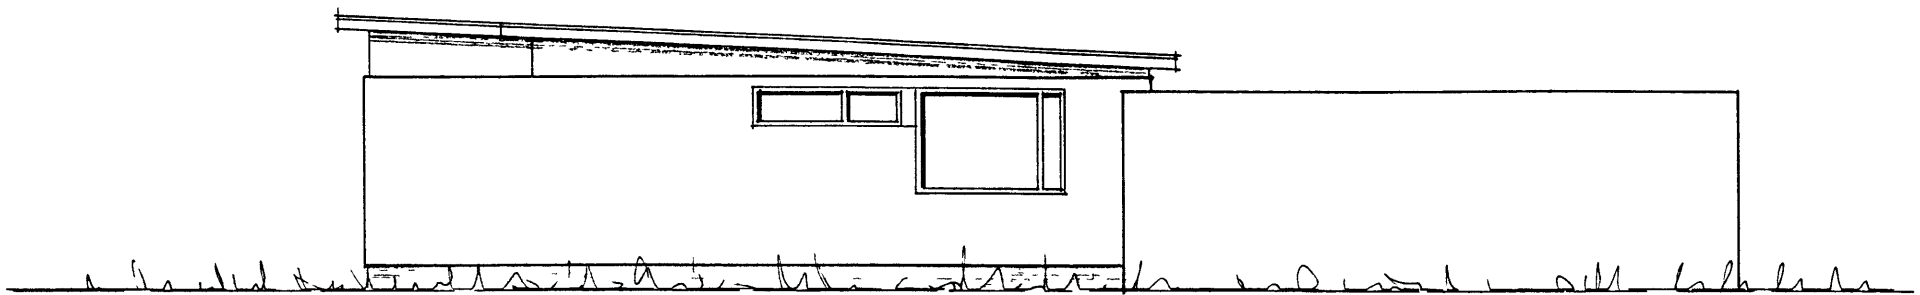


NORÐAUSTUR

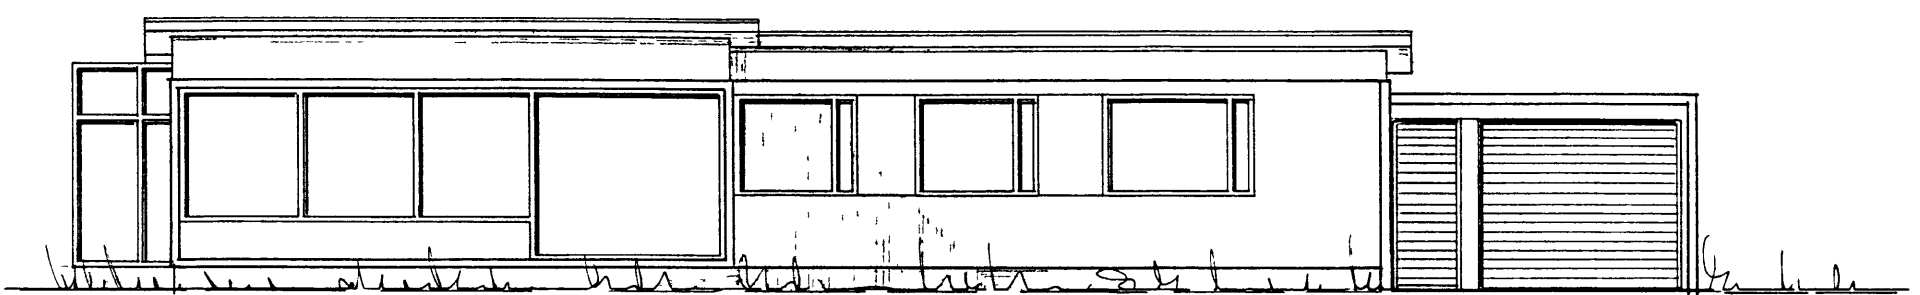


SUDAUSTUR

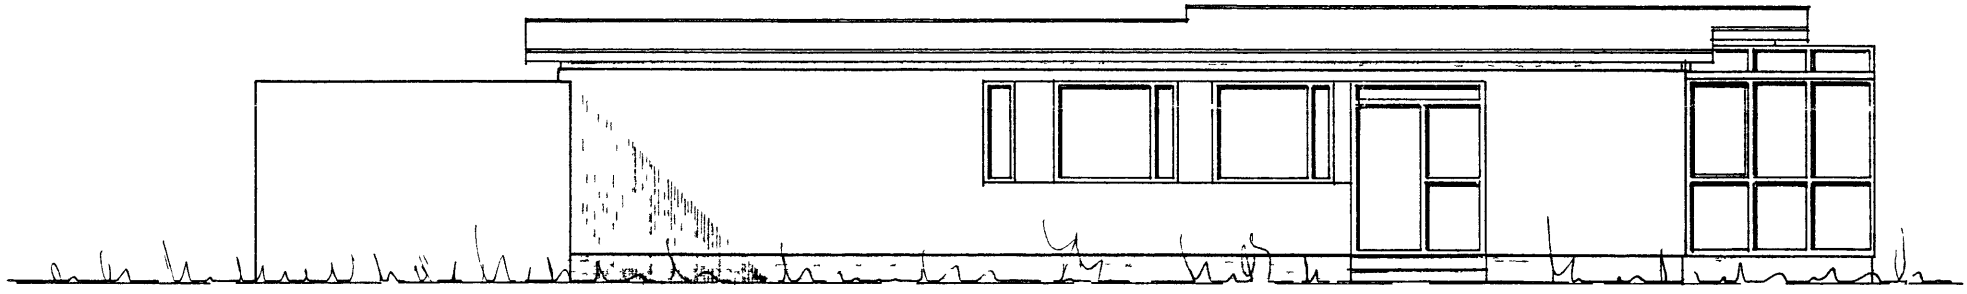

NORÐVESTUR

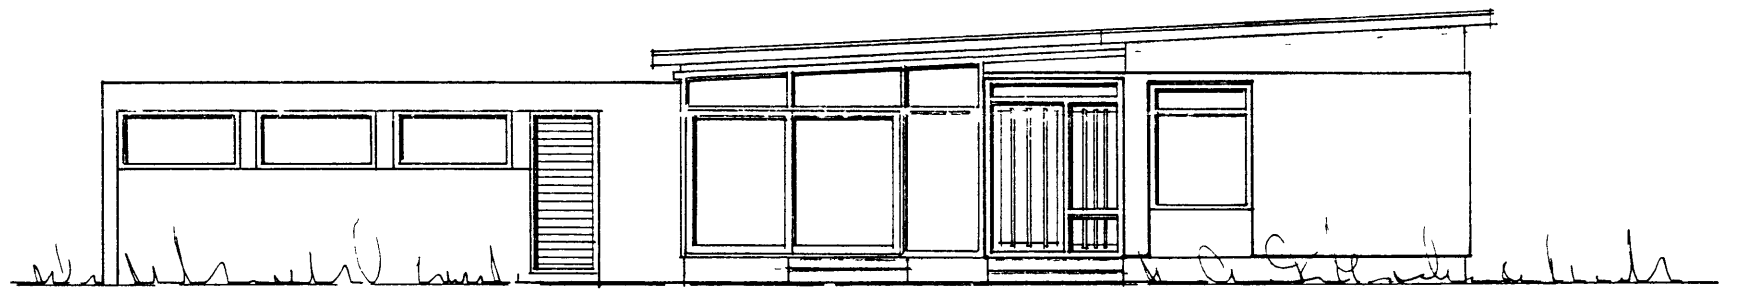


SUBVESTUR

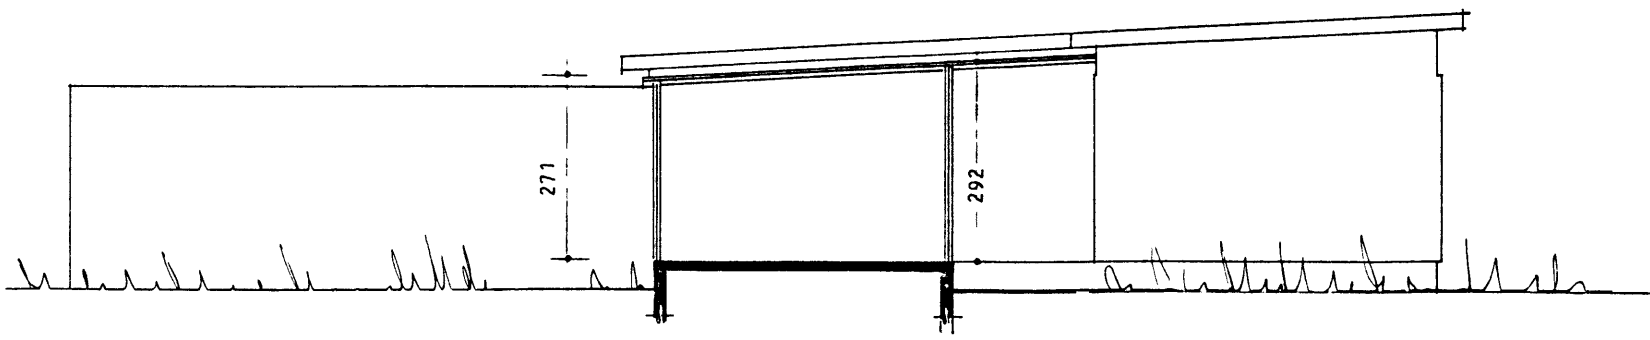

SNID Í GARÐHÚS

STÆRÐIR
 GARÐHÚS 9,9 m² 27,9 m³

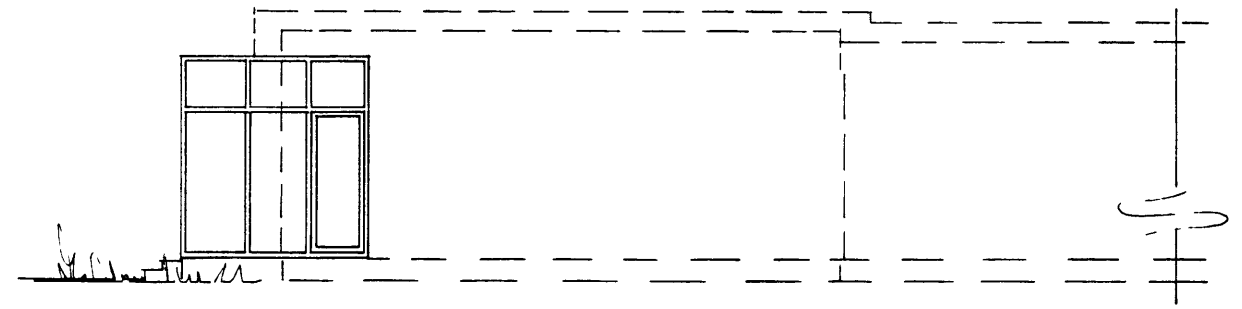

ÚTLIT GARÐHÚS SUDAUSTUR

	TEIKNISTOFA SÆMUNDAR		VERKHEITI HERJÓLFGATA 12 VESTMANNAEYJAR			
	SMÍÐJUVEGUR 28 200 KOPAVOGUR SÍMI 91 79277		VERKHLUTI GARÐHÚS ÚTLIT SNID			
	HANNAÐ SE	TEIKNAD SE	MAL 1 100	DAGS 7 10 86	TEIKN NÚM 2	