
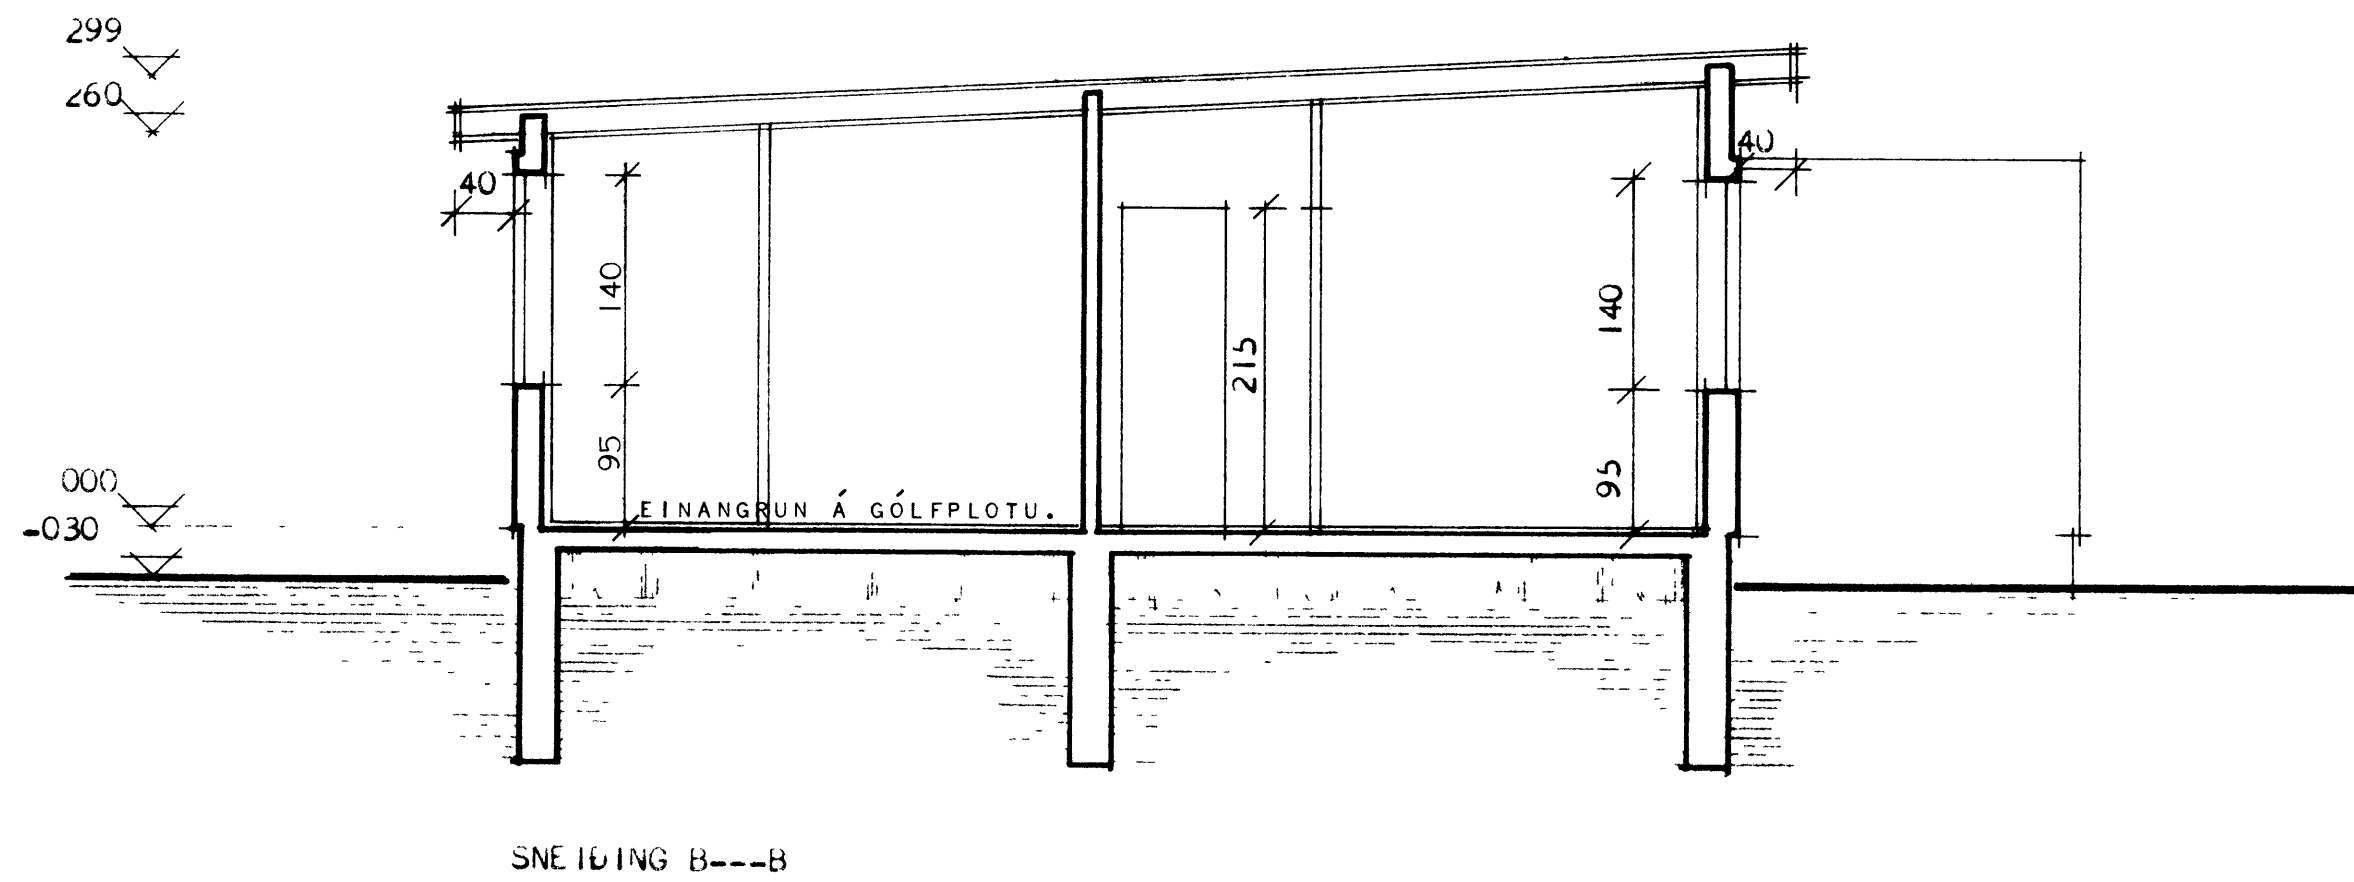


# HERJÓLFSGATA 12. VESTMANNAEYJUM.

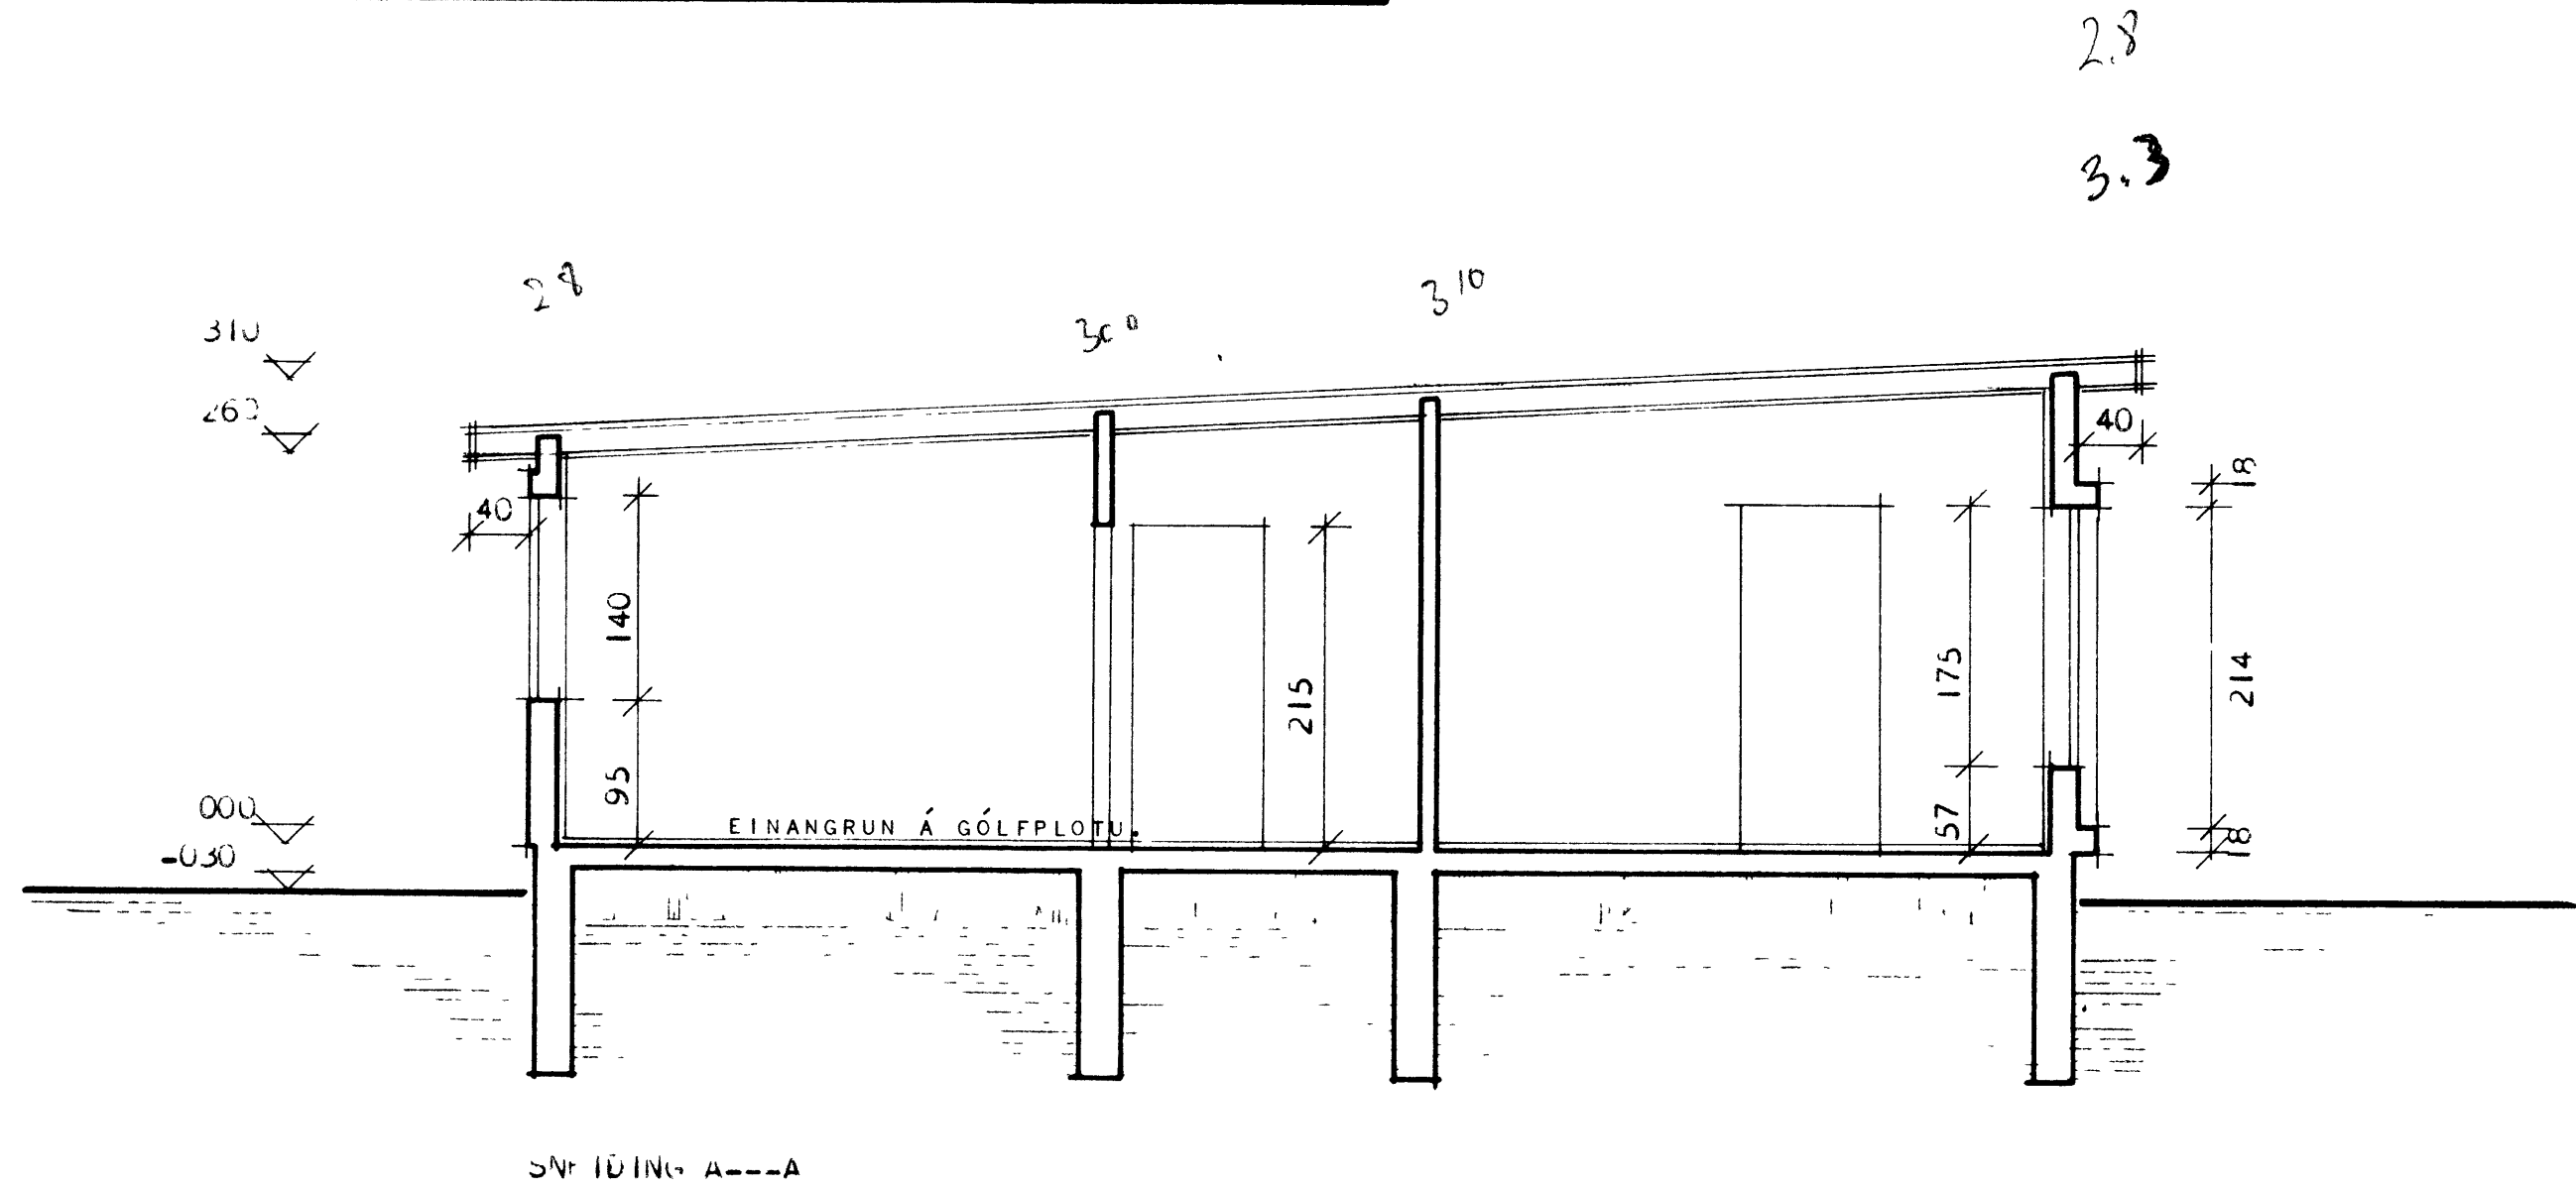

AT  
HÚSIÐ HITAD UPP MEÐ RAFORKU.

HÚSNÆÐISMÁLASTOFNUN RÍKISINS

SNEIÐINGAR  
MÁL 1:50

EINBÝLIHÚS

VERK

83.

BLAD NR 3

FEBR. 1966

*Handwritten signature*