11743

SAMÞYKKT AF BYGGINGARFULLTRÚA
8. OKT. 2008
BYGGINGARFULLTRÚINN Í VESTMANNAEYJUM

Skýringar:

Steypa í veggjum og plötu 1. og 2. hæðar skal vera S-250.
Steypustyrktarjárn Ks.4200, merkt sem K á teikningum.
Steypuhula minnst 40mm. í undirstöðum og í ómúrhúðuðum veggjum,
25mm. í múrhúðuðum veggjum og 15mm. í plötum.
Umhverfis öll múrop og í veggendum komi 2K12, járnin
nái minnst 500mm. út fyrir brúnir opa.
Allir útveggir og innveggir, 1. hæðar skulu járnbenntir með
K12 c/c 25 # í útbrún og innbrún,
Allir útveggir og innveggir, 2. hæðar skulu járnbenntir með
K10 c/c 25 # í útbrún og innbrún,
nema annað sé tekið fram.

Í horn merkt x á teikn. skal setja mottur í efribrún K10c/c25 #
Stærð mottu 150 x150 sm.

Öll efnisgæði og vinna skal vera í samræmi við gildandi reglugerðir og staðla

Öll mál skal sannreyna á teikningum arkitekts.

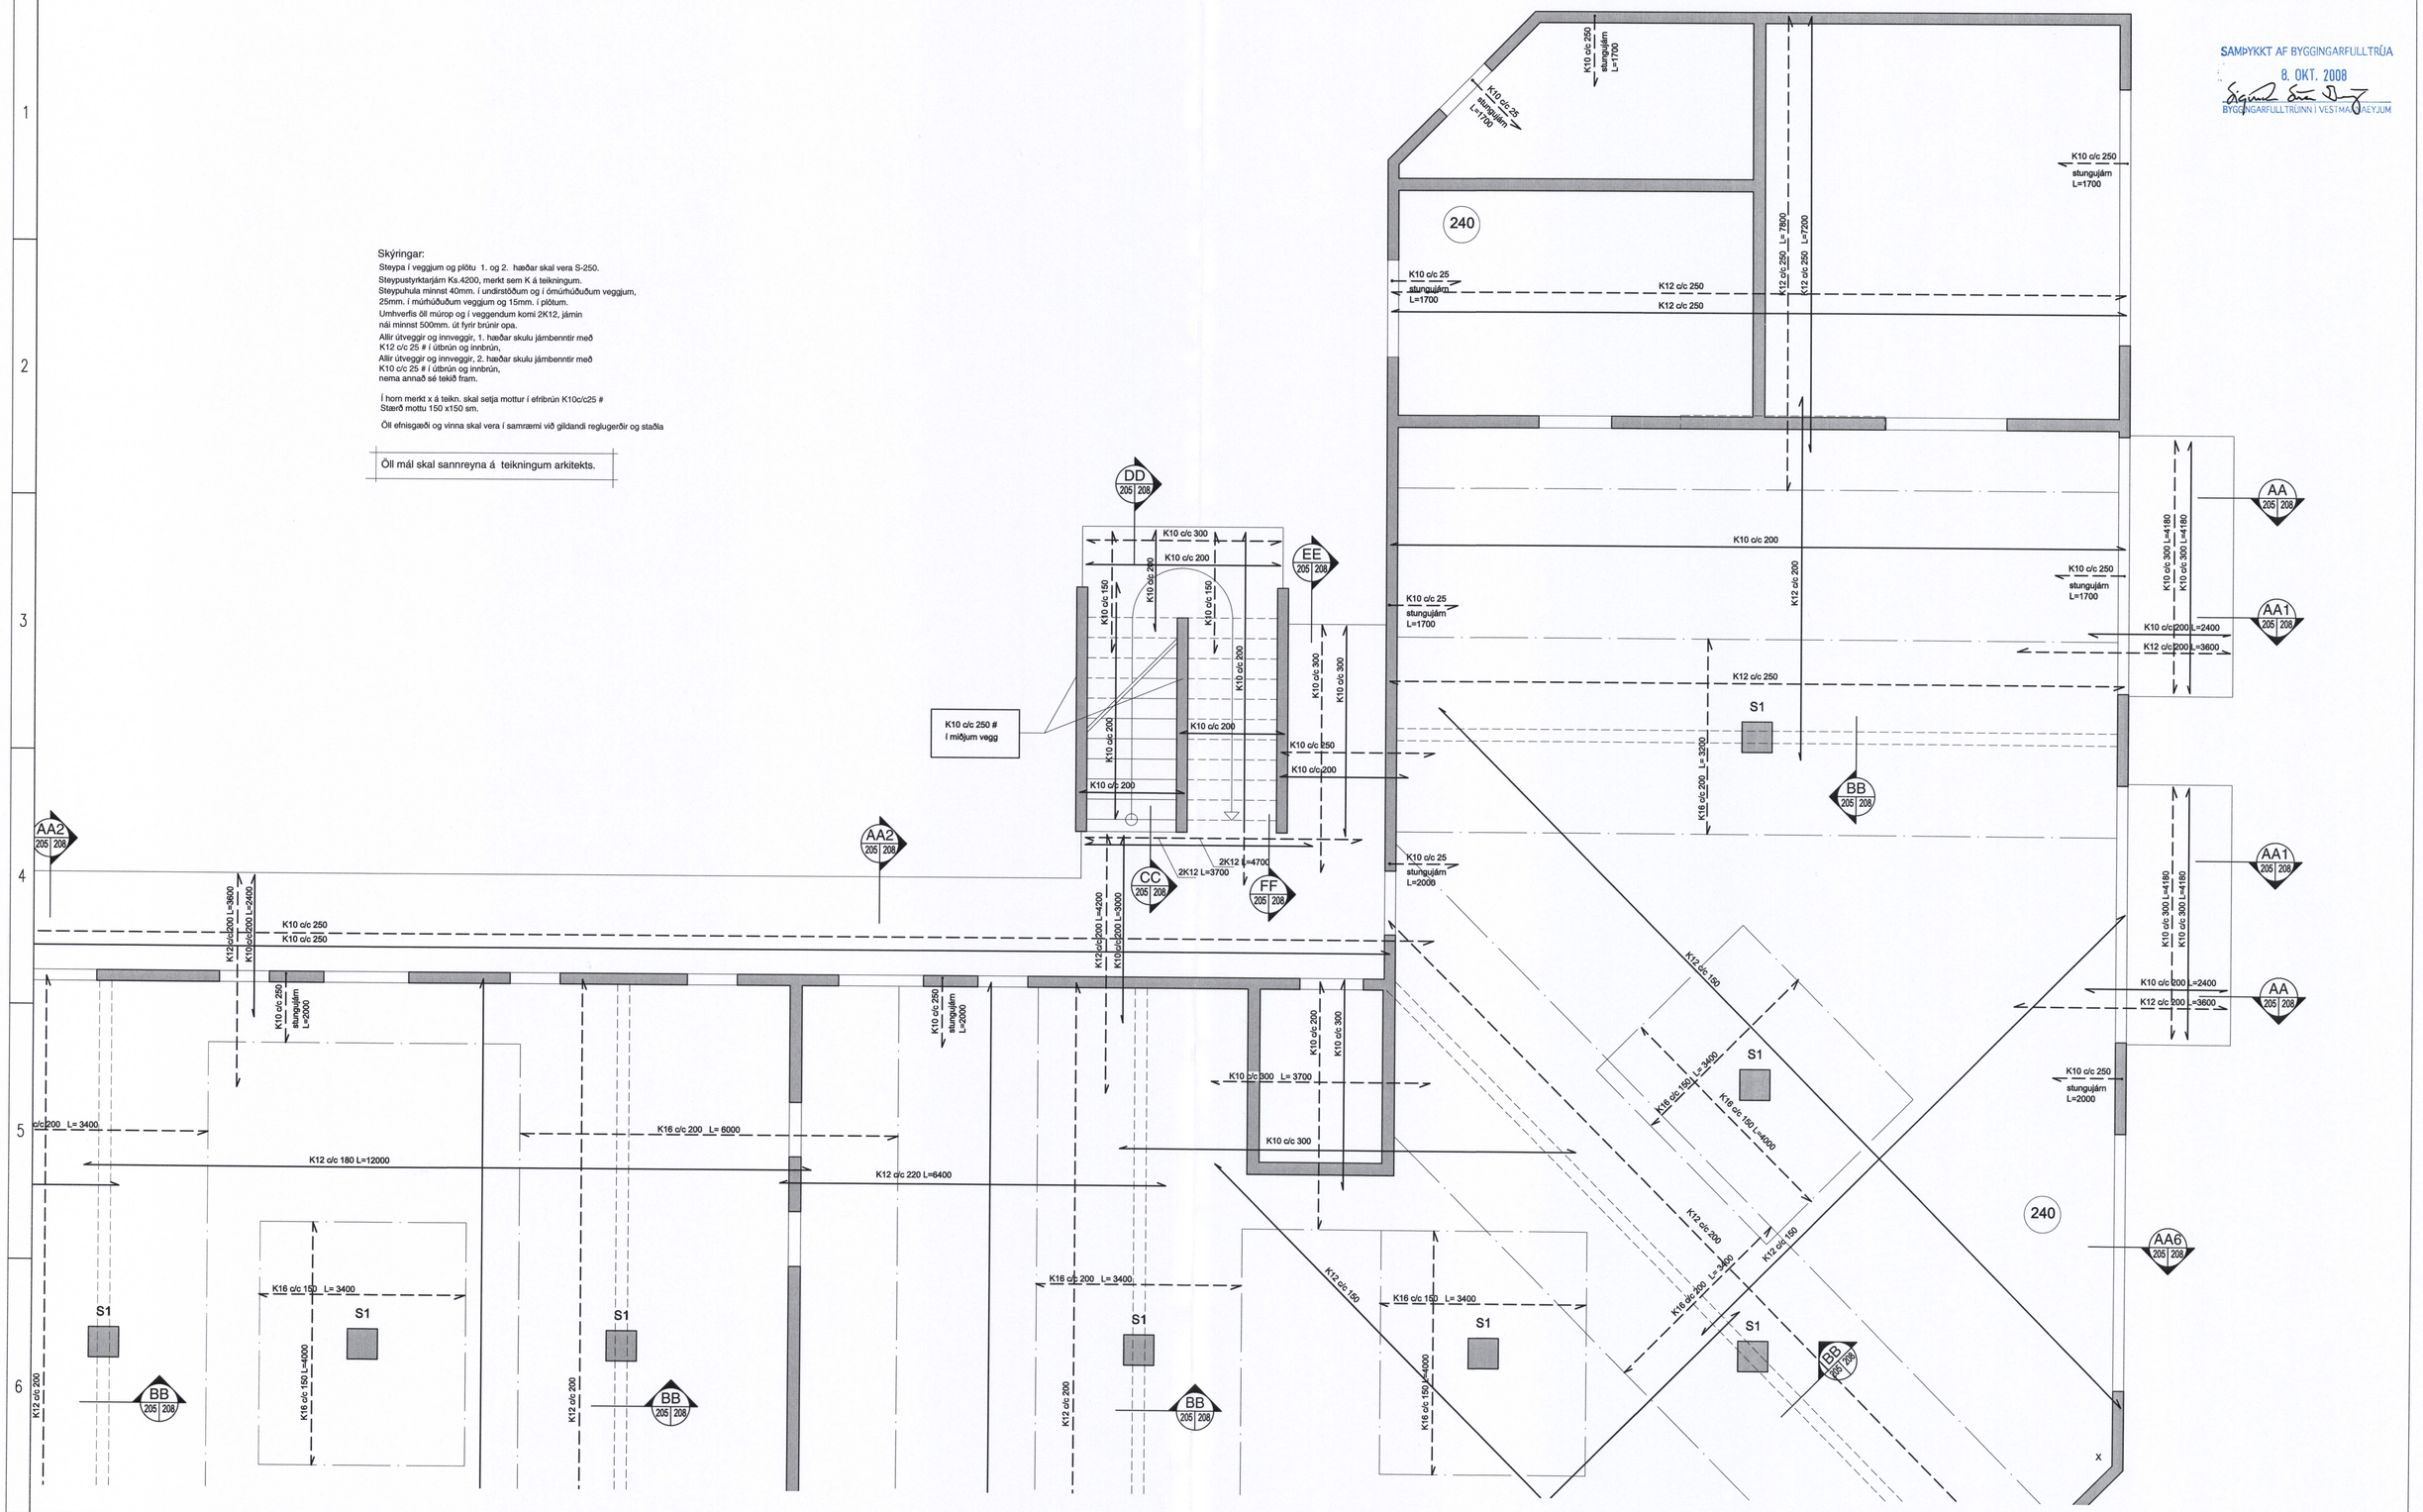

REV	Breytingar	Breytt af	Breytt	G
D				
C				
B				
A	Bætt við sniðum A2, A3, A4, A6, og GG	HG	22.09.08	

Teiknistofan Röðull
Knarrarvogi 4 Reykjavík
S: 5683577 Fax 5683522

Verkheiti: Hilmisgata 2-10 - Vestmannaeyjum

Verkhluti: Grunnmynd veggir 1.h. og plata yfir 1. hæð

Helgi Gunnarsson h.s. 5544708 f.s. 8933489 f.s. 8533489
Jón Rafns Antonsson h.s. 5670775 f.s. 8928377 f.s. 8528377

Mkv.	1:50	Hannað:	hg
Dags:	ágúst 2008	Teiknað:	hg
Breytt:	22.09.08	Yfirfarið:	hg
Breytt:		Fjöldi blaða	16
Breytt:		Blað-nr.	207
Breytt:			