

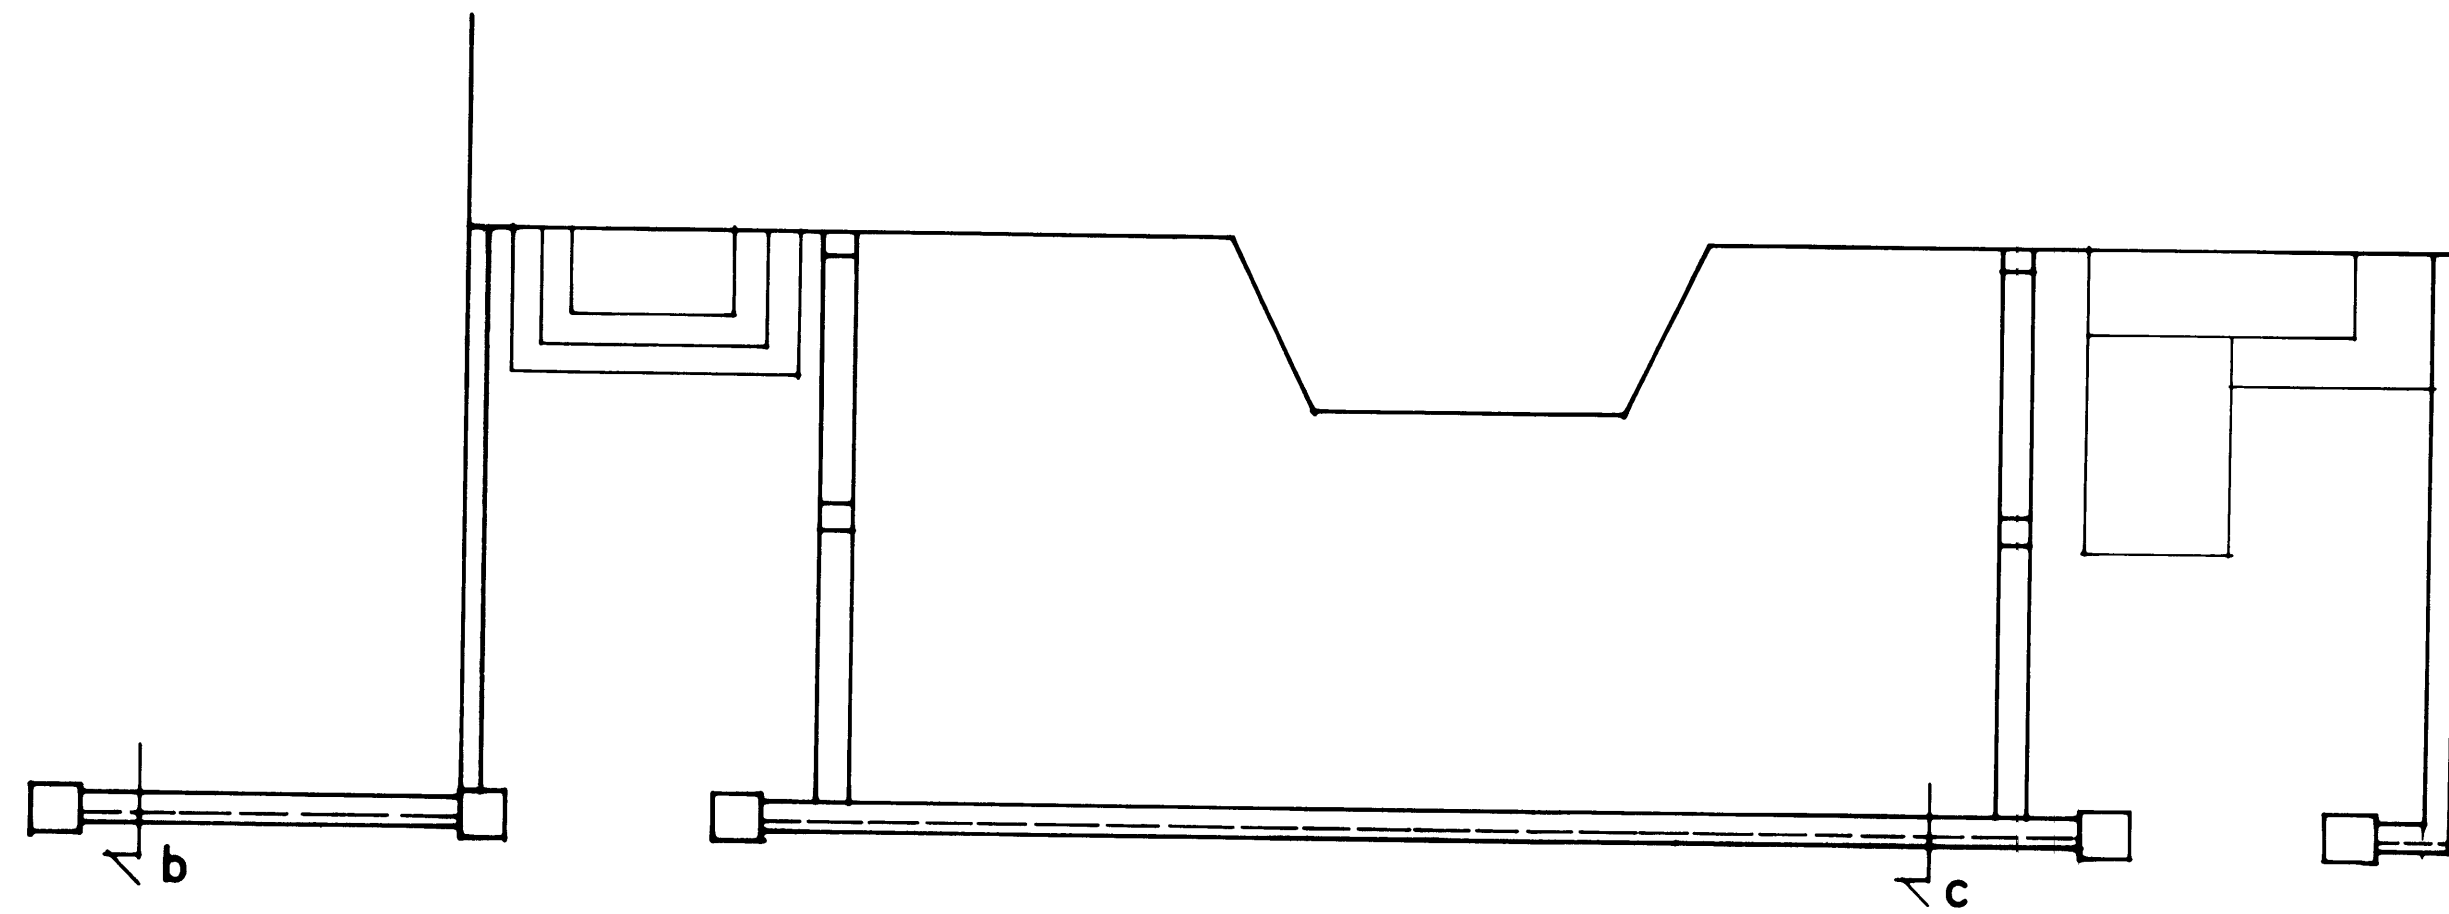


suðurhlíð 1:50

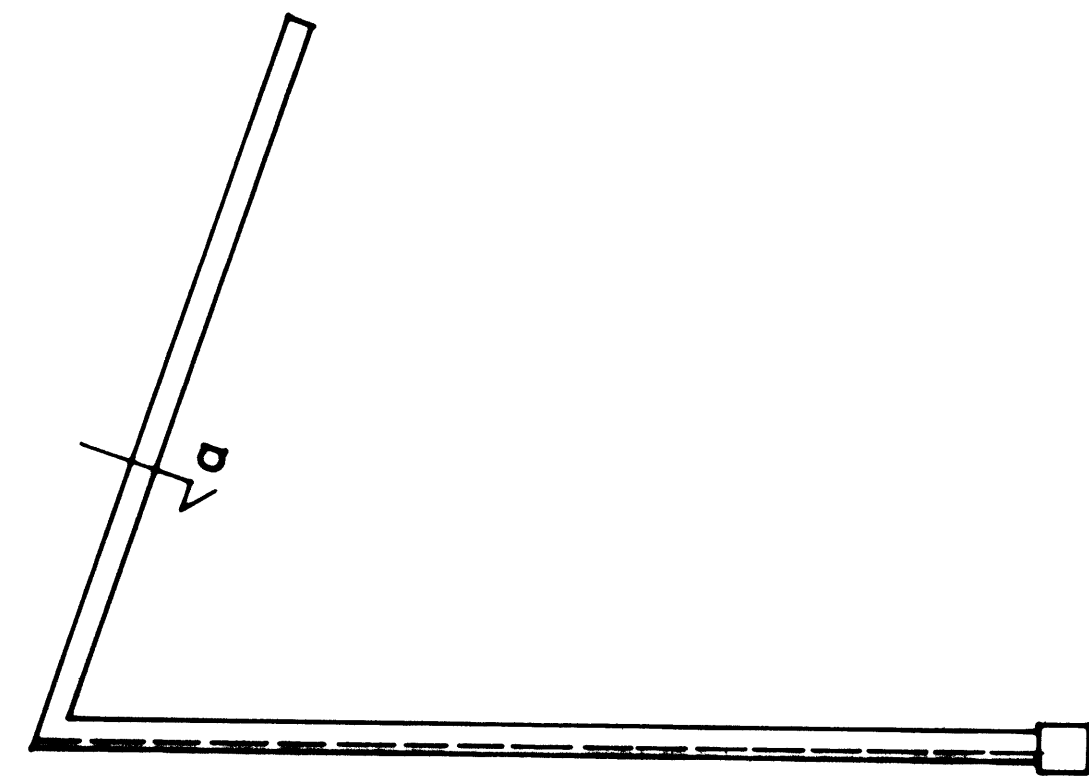

grunnmynd 1:50

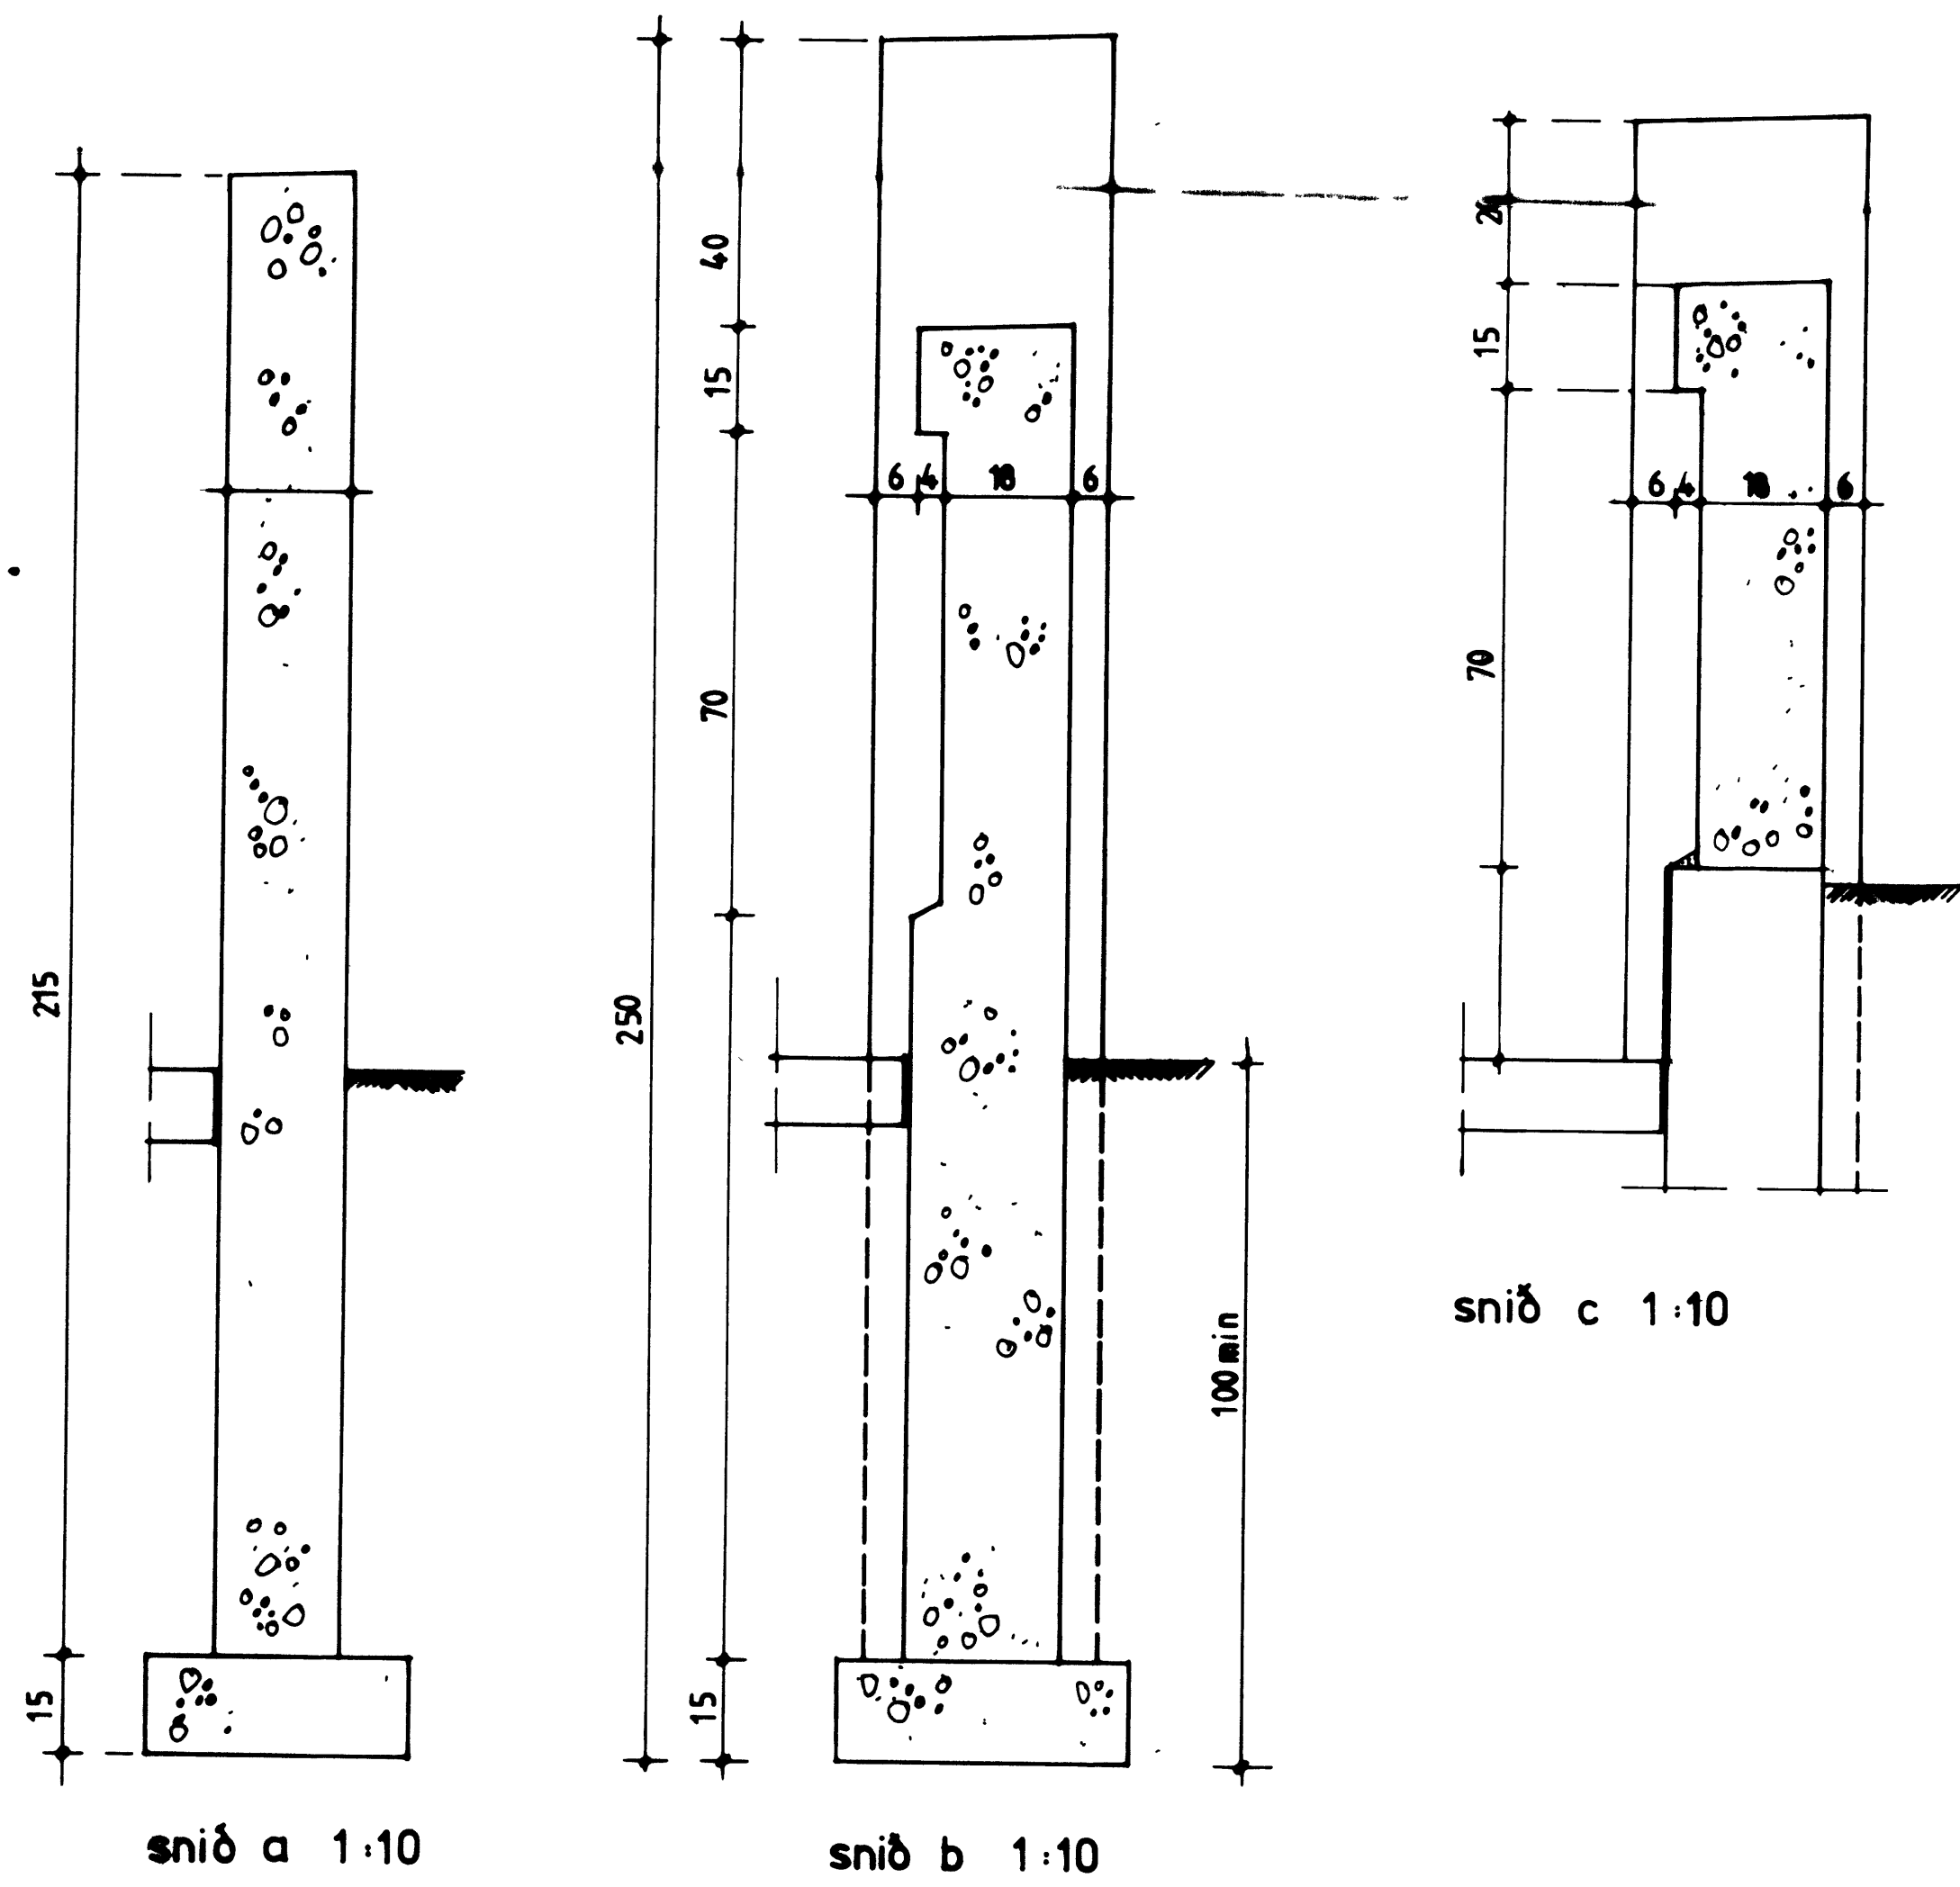

snið c 1:10