

SAMÞYKKT Í SKIPULAGSNEFND

12. DES. 2002

Ólafur Jónsson
BYGGINGARFULLTRÚNNI VESTMANNNAEYJUM

NR	DAGS.	BREYTING
A		
B		
C		
D		
E		
F		
G		
H		


SKÝRINGAR

Teiknistofa PZ ehf
Ráðgjafarverkfræðipjónusta
Kirkjuveg 23 900 Vestmannaeyjum Sími 481-2711 Fax 481-3076
Heimasíða <http://www.teiknistofa.is> Netfang pz@teiknistofa.is


Verkhelli
HILMISGATA 15 VESTMANNNAEYJUM
AKDGES
Verkefni
UPPMÆLING OG VIÐBYGGING
GRUNNMYND 1. HÆÐ OG 2. HÆÐ

Dags.	Hannað	Verk.nr	Mælikvarði
DKT. 2002	PZ	9216	1/100
Yfirtalið	Teiknað	Teikn.nr	Breyting
	PZ	2	

Ólafur Jónsson 1207423379

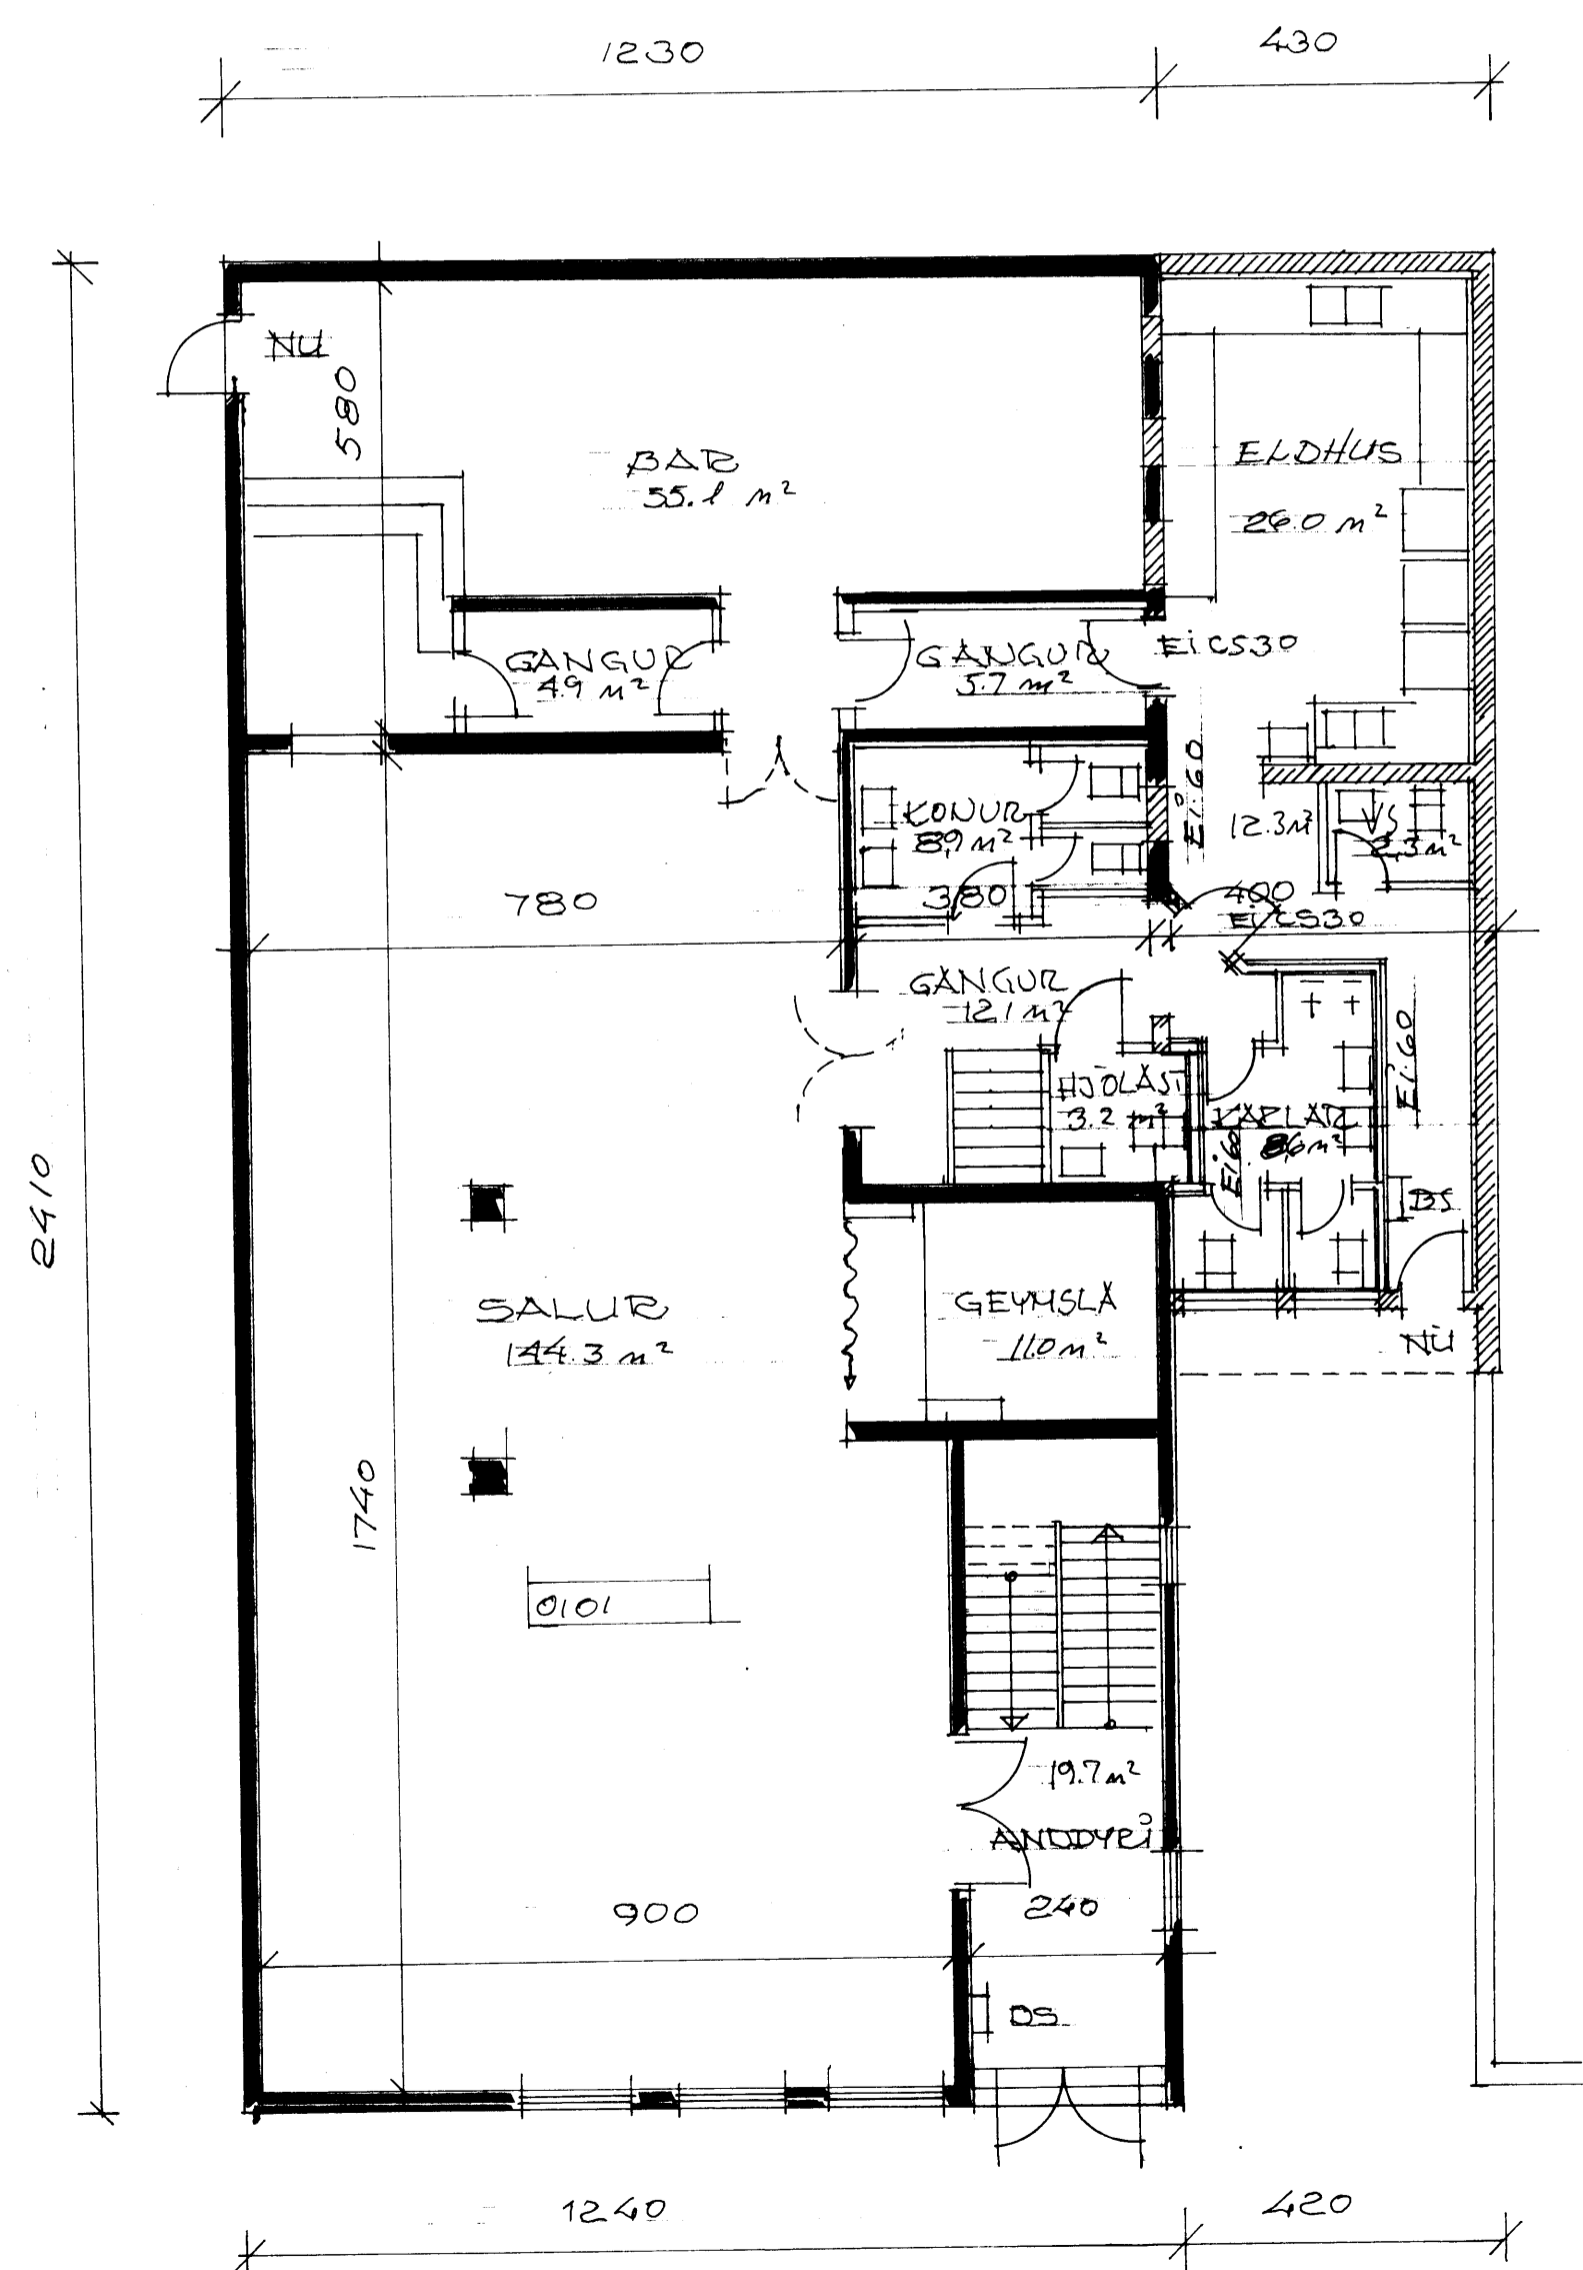

GRUNNMYND 1. HÆÐ 1:100

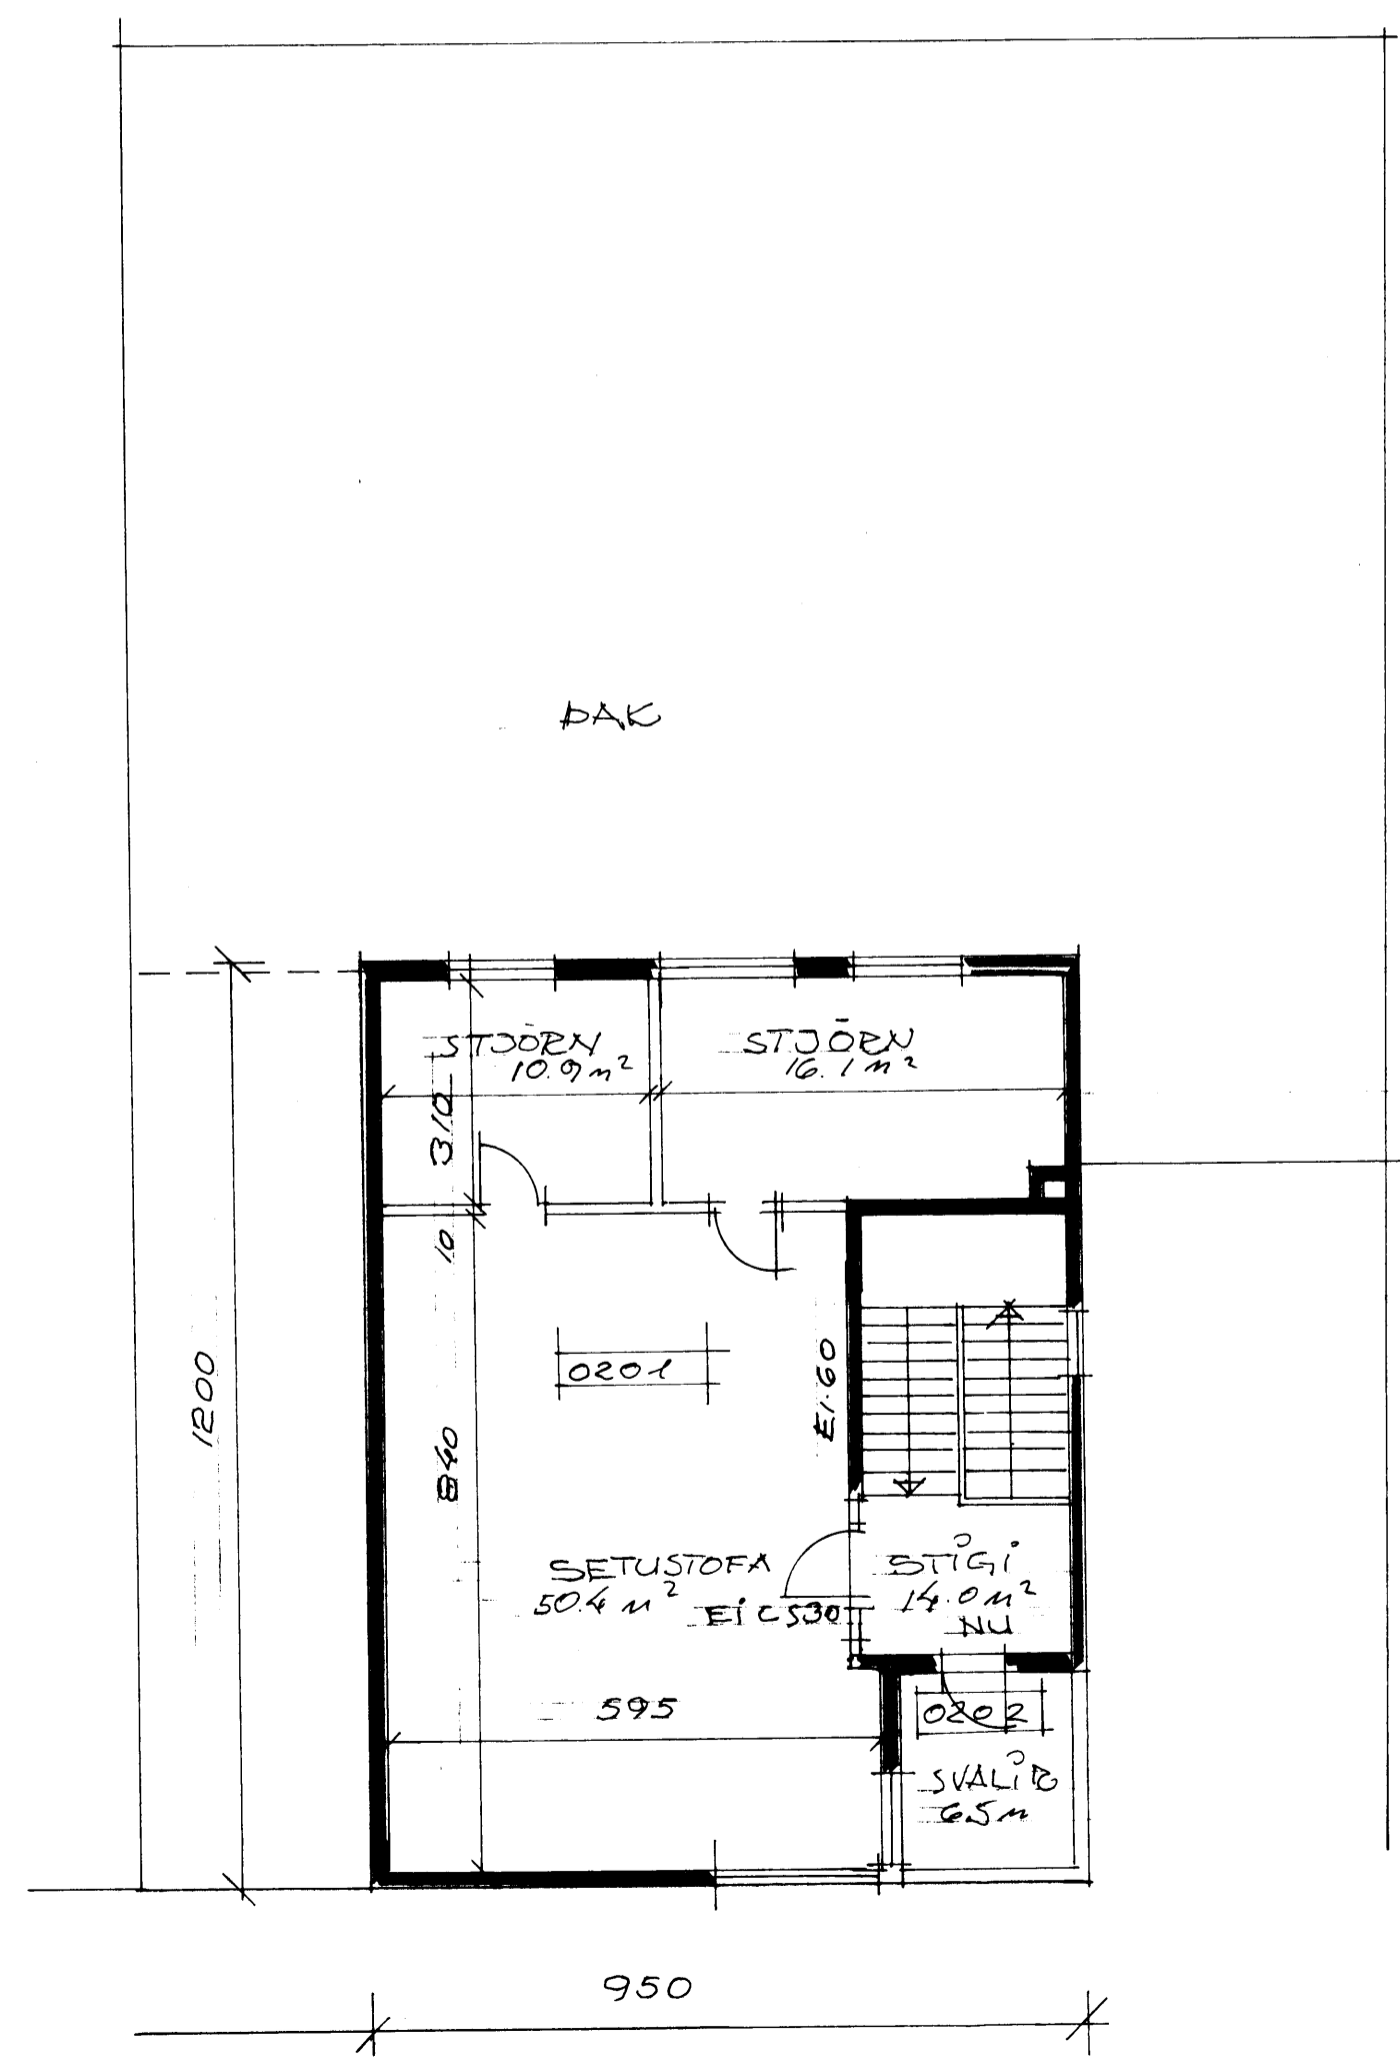

GRUNNMYND 2. HÆÐ 1:100