

SAMÞYKKT Í SKIPULAGSNEFND

12 DES. 2002

*Ólafur Þorsteinsson*  
(BYGGINGARFULLTRÚAFL. VESTMANNNAEYJUM)

NR	DAGS	BREYTING
A		
B		
C		
D		
E		
F		
G		
H		

SKÝRINGAR

**Teiknistofa PZ ehf**  
Ráðgjafarverkfræðipjónusta



Kirkjuveg 23 900 Vestmannaeyjum Sími 481-2711 Fax-481-3076  
Heimasíða <http://www.teiknistofa.is> Netfang [pe@teiknistofa.is](mailto:pe@teiknistofa.is)


Verkhelti  
HÍLMISGATA 15 VESTMANNNAEYJUM  
AKÓGES

Verkefni  
UPPMÆLING OG VIÐBYGGING  
ÓTLIT


Dags.	Mánað	Verk nr	Mælikvarði
DKT 2002	PZ	9216	1/100

Yfirlit	Teiknað	Teikn nr	Breyting
	PZ	3	


*Ólafur Þorsteinsson* (10/12/02)

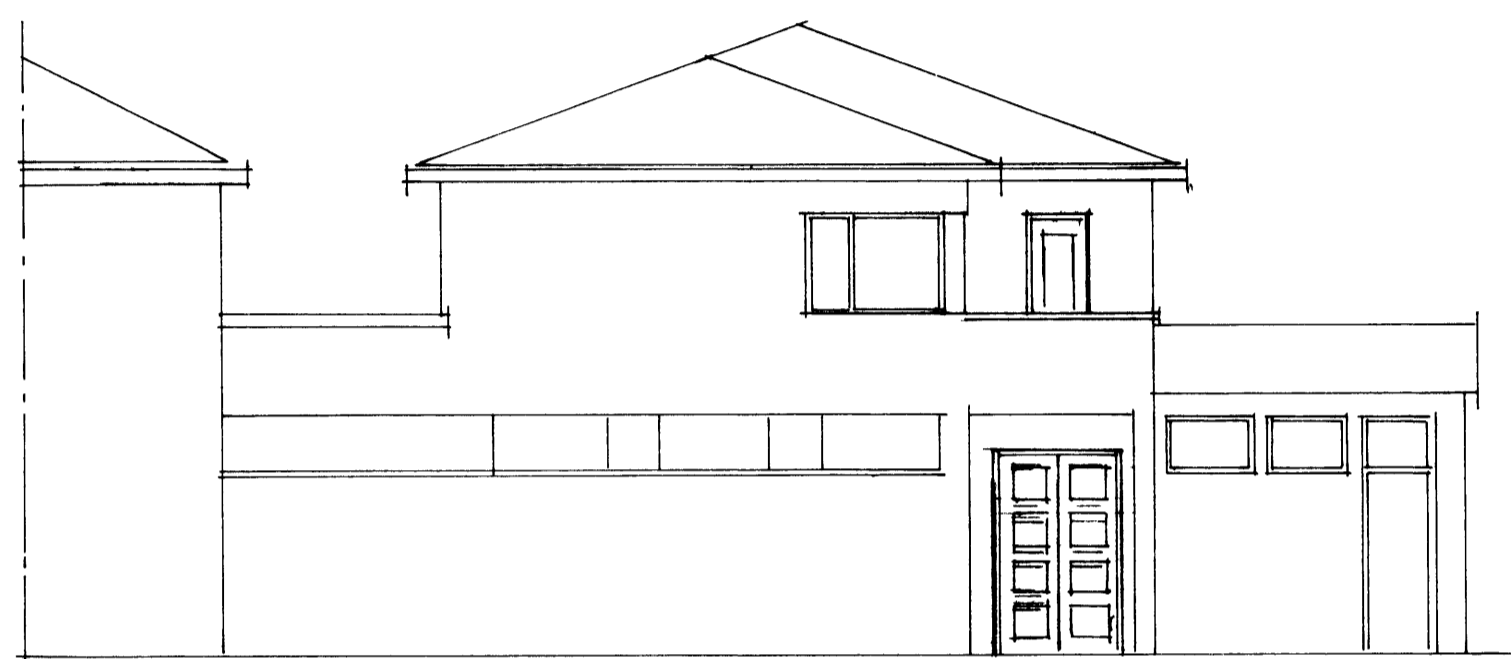


SUÐURHLÍÐ

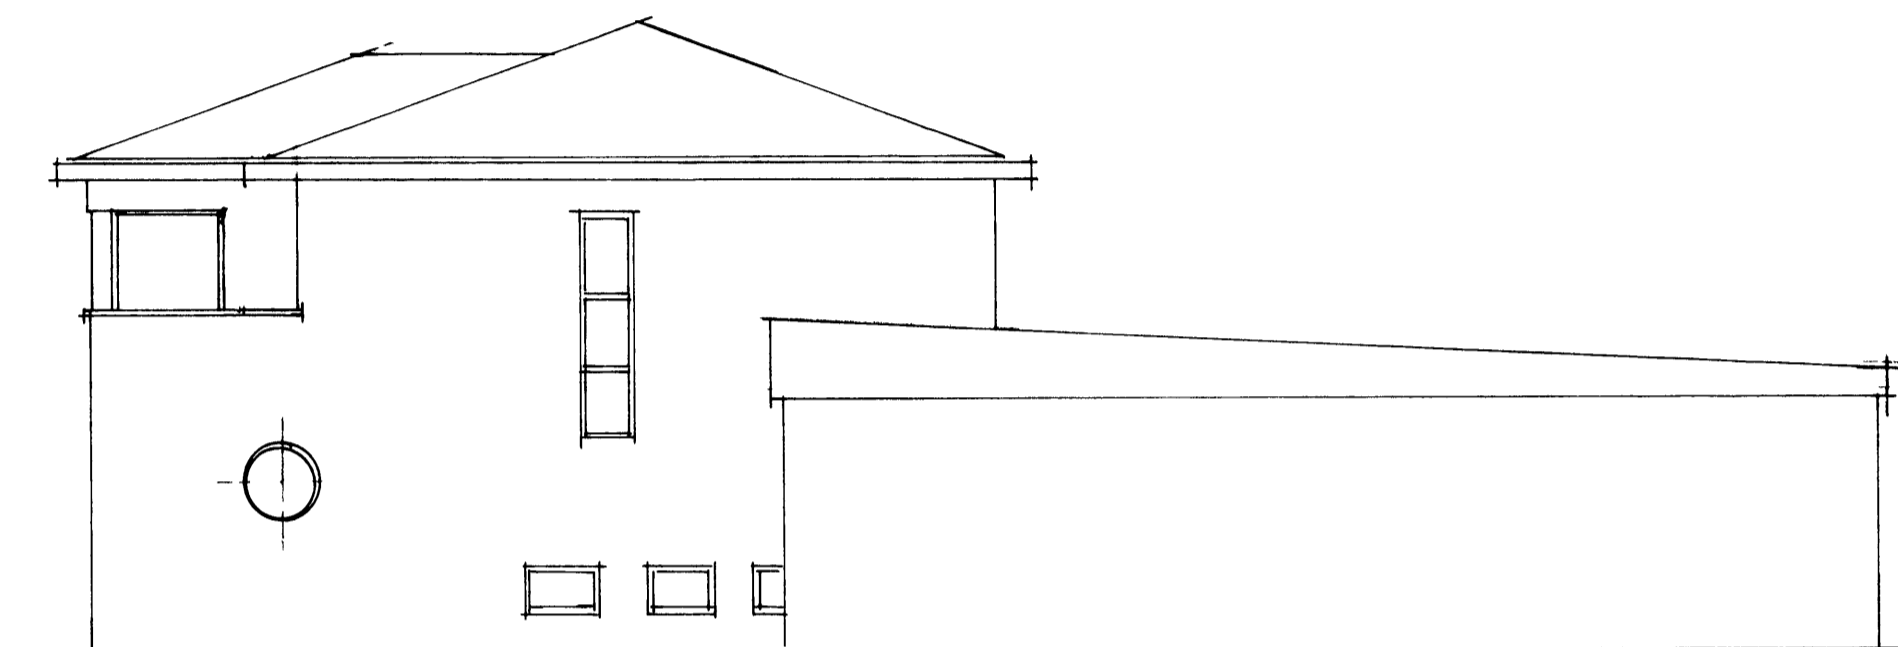

AUSTURHLÍÐ

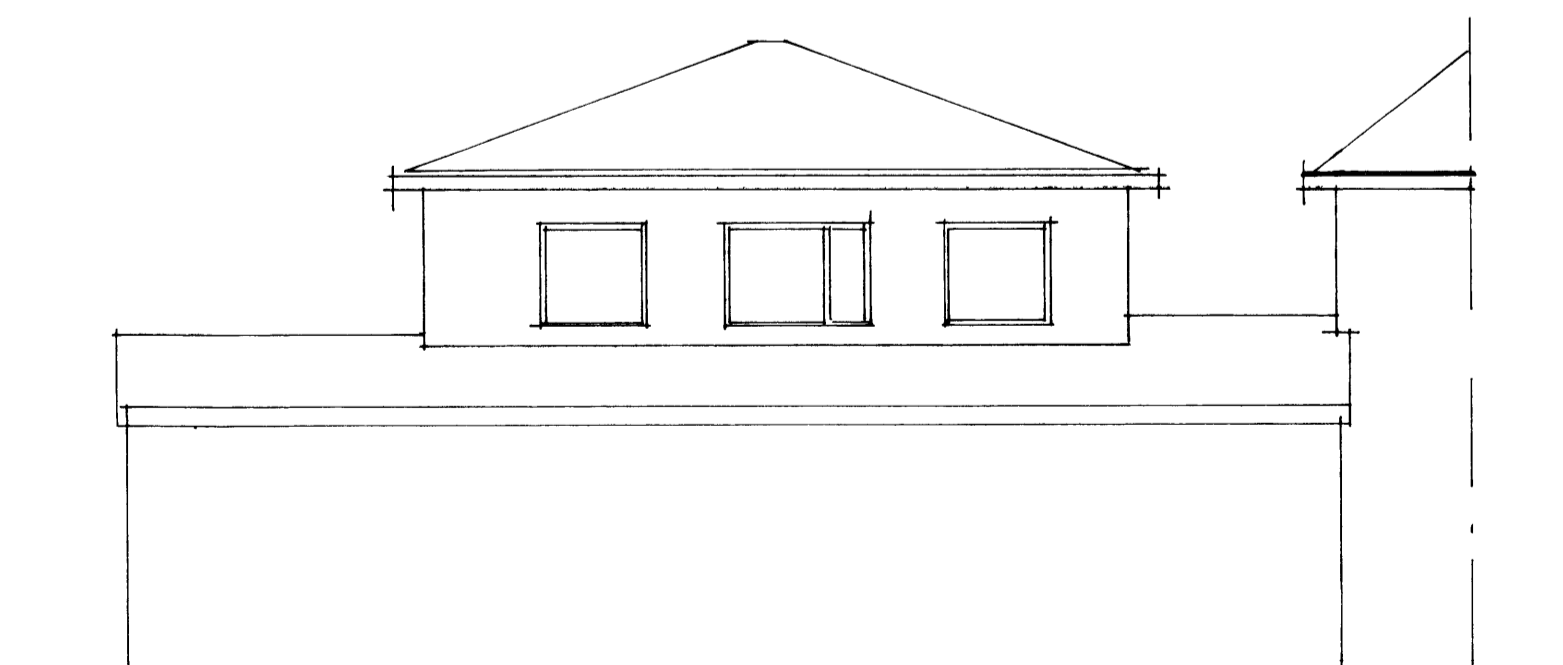

NOÐURHLÍÐ

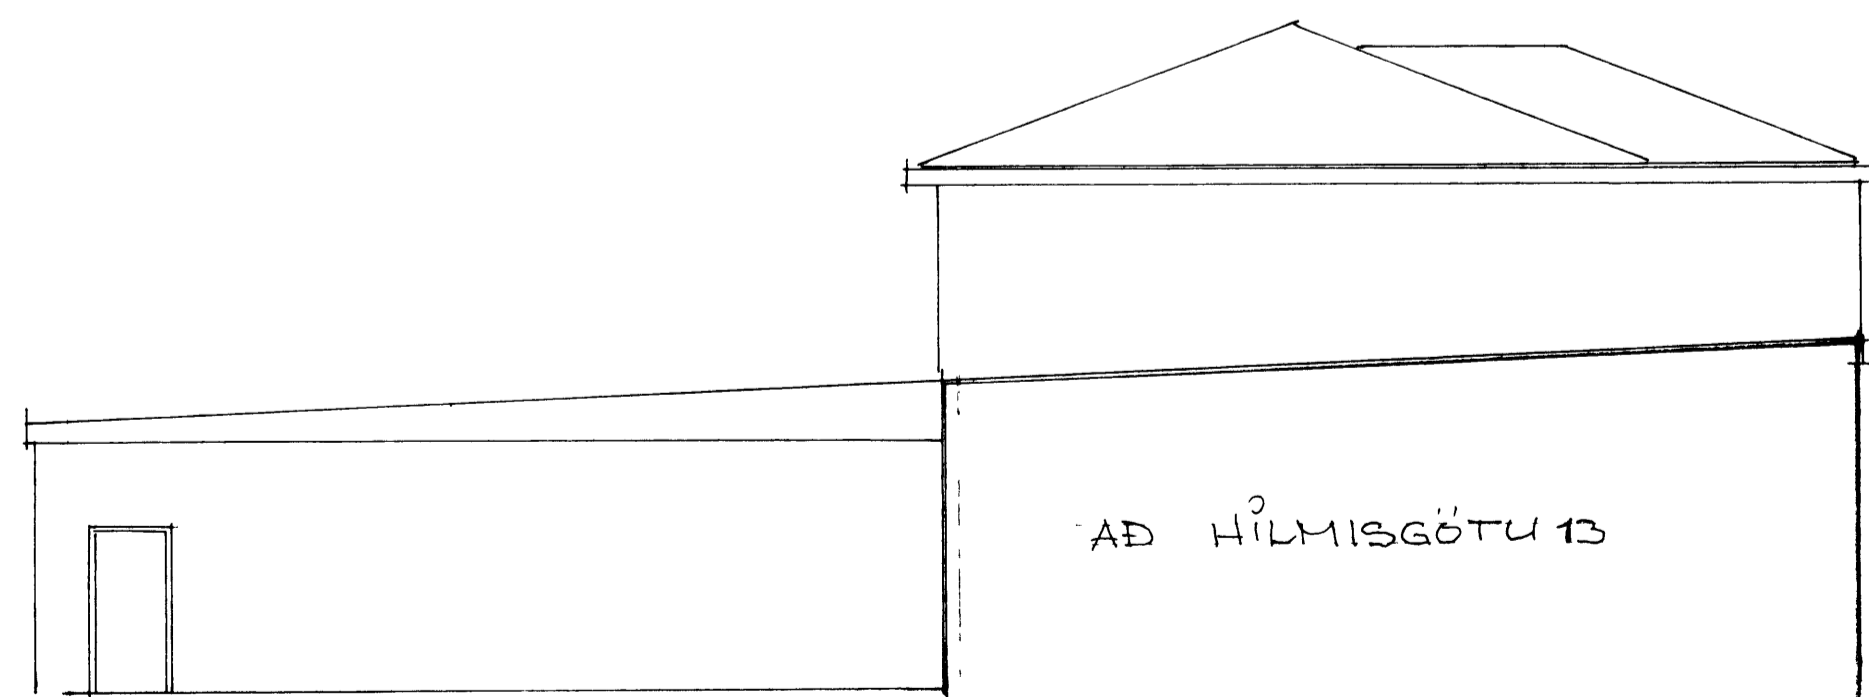

VESTURHLÍÐ