


SUÐURHLIÐ/ SNIÐ




AUSTURHLIÐ



VESTURHLIÐ

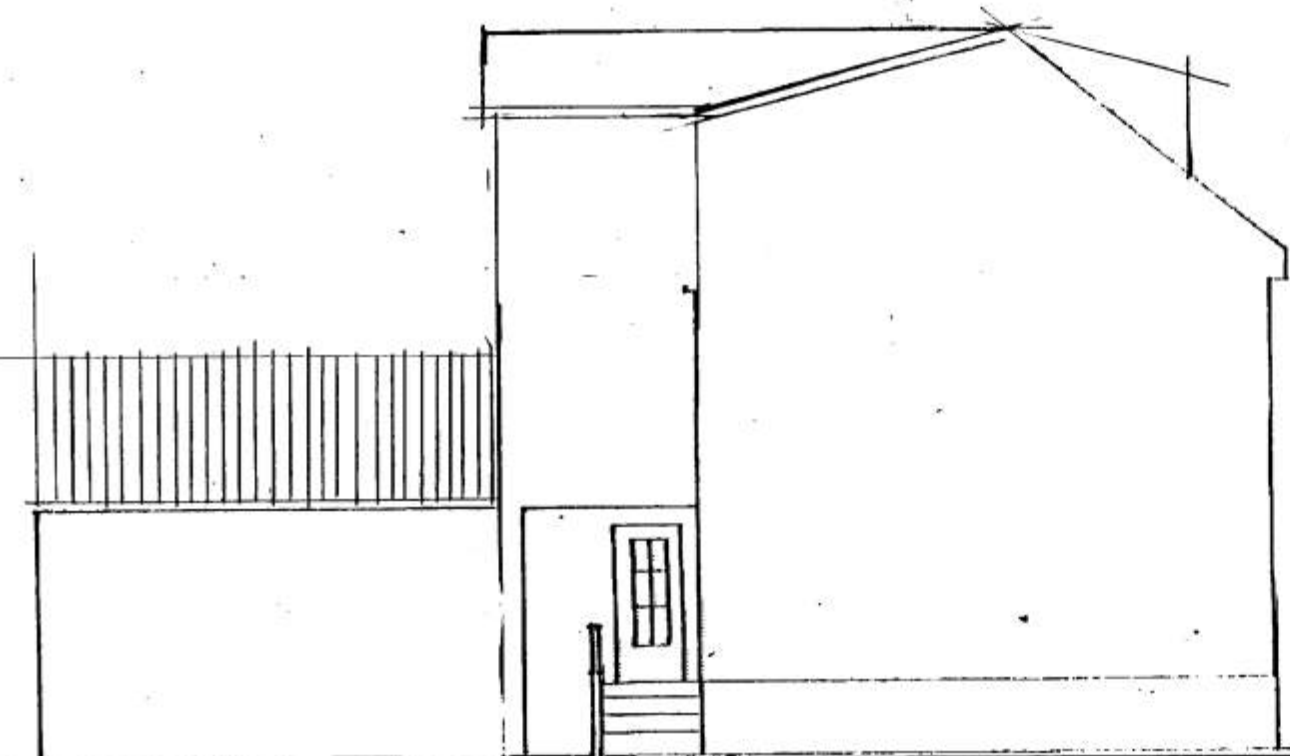

NORÐURHLIÐ

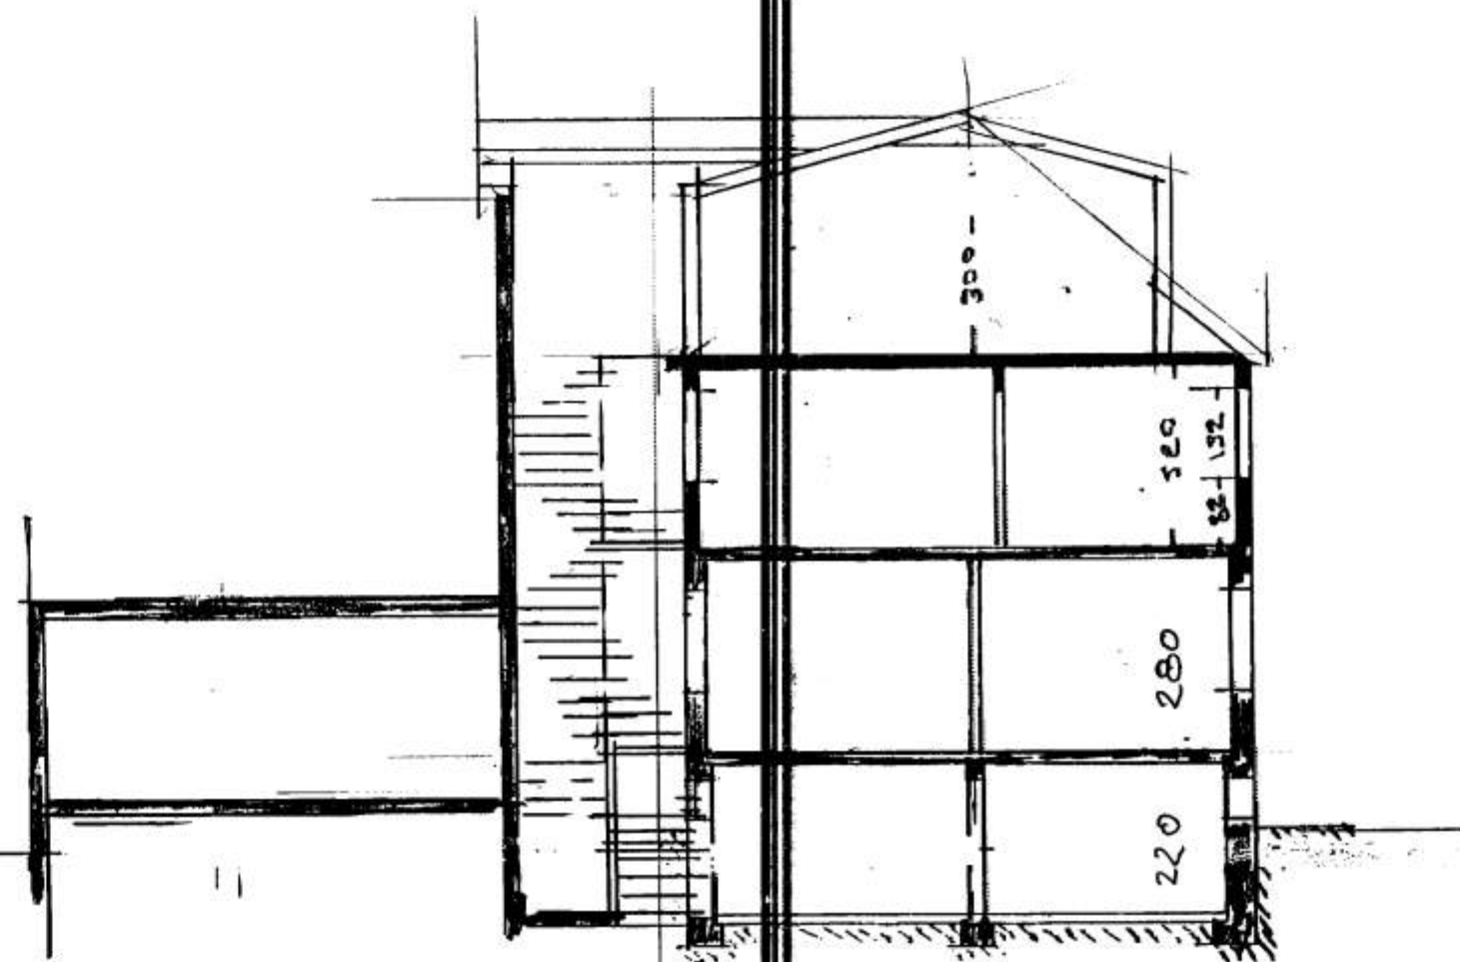

NR	DAGS.	BREYTING
A		
B		
C		
D		
E		
F		
G		
H		

SKÝRINGAR

Blank area for project notes and specifications.

Teiknistofa PZ ehf
Ráðgjafarverkefniþjónusta



Kirkjuvegi 23 900 Vestmannaeyjum Sími 481-2711 Fax 481-3076
Heimasíða <http://www.teiknistofa.is> Netfang pz@teiknistofa.is

Verkefni
HILMISGATA I
VESTMANNNAEYJUM

Verkefni
ÚTLIT OG SNIT

Dags.	Hannað	Verk.nr	Mælikvarði
JAN.08	PZ	080162	1/100
Yfirfarið	Teknað	Tekn.nr	Breyting
	PZ	101	

Samþykkt *Þorgerður Þ.*