



BYGGINGALÝSING

HÚSID VERÐUR STEYNTYPT Á TVEIMUR HÆÐUM MED STEYPTRI LOFTAFLÖTU OG STÓLUÐU ÞAKI. Á NEDRI HÆÐ VERÐUR VERLSUN, LAGER, INNTAKSRÝMI OG HJÓLAGEYMSLA. Á EFRIHÆÐ VERÐA SEX ÍBÚÐIR. FJÓLDI STARFSMANNA Í VERLSUN ER ÁÆTLAÐUR 4-6.

UNDIRSTÖÐUR OG PLATA
VERÐA STEYNTYPTAR OG JÁRNÞENTAR, EINHANGR SKAL UNDIR PLÖTU MED 75MM EIHANGRUN OG NIDUR MED SOKKULUM.

ÚTVEGGIR
ÚTVEGGIR VERÐA STEYNTYPTIR, EINHANGRADIR OG KLÆDDIR AD UTAN MED SLÉTTU 2MM ÁLI OG ÁLINDUM FLÍSUM (300X600mm)

ÚTTRÖPPUR
VERÐA STADSTEYPTAR MED PALLI. HANDRÍÐ KEMUR BÁÐU MEGIN.

SVALIR OG SVALAGANGUR
VERÐA STADSTEYPT. HANDRÍÐ BOLTAST UTANÁ SVALIR/SVALAGANGA OG MÁLAST Í SAMA LIT OG GLUGGAR. SANDLASSIÐ ÖRYGGISGLER KEMUR INNANÁ HANDRÍÐ OG SKAL NÁ UPP Í LAGMARK 800MM HÆÐ. HEILDAR HÆÐ Á HANDRÍÐI SKAL VERA 1200MM YFIR PLÖTU. GÓLF SKULU HALLA AD NIDURFÖLLUM.

HÆÐARSKIL (OFANFRÁ OG NIDUR)
FLJÓTANDI PARKET EDA FLÍSAR
ÍLÖGN MED GÓLFHITA (SJA NÁNAR Í UPPHITUN)
240MM STADSTEYPT PLATA
KERTELLOFT (Á EFTRI OG KLÆÐNING Í FLOKKI 1.)
-GÓLF Á BADHERBERGI SKAL VERA 15MM LÆGRI EN Í ÍBÚÐ, GÓLF Í STURTBOTNI SKAL VERA 15MM LÆGRI EN Á BADHERBERGI.
TRYGGIA SKAL HALLA AD NIDURFALLI Í STURTBOTNI OG Í ÞVOTTAHÚSI.
BRUNAMÓTSTAÐA => RE190
LOFTHLJÓÐEINANGRUN => 60 dB

ÞAK
VERÐUR STÓLAÐ, BORDA OG BÄRLJÁRNSKLÆTT TIMBURÞAK OFANÁ STEYPTRI LOFTAFLÖTU. EINHANGRAD VERÐUR OFANÁ PLÖTU MED 200MM STEINULL.

GLUGGAR OG HURÐIR
VERÐA TIMBUR AL AD MESTU NEMA STÓRU GLUGGARINIR Í VERLSUN VERÐA ALGLUGGAR MED PRESSULISTUM. ALLT EFTIR KEMUR MÁLAÐ FRÁ FRAMLÉIÐANDA.

LÉTTIR INNVEGGIR
VERÐA ALMENNT 120MM GÍFSVEGGIR Á BLIKKGRIND MED 50MM EINHANGRUN.

VEGGIR MILLI ÍBÚÐA
VERÐA STADSTEYPTIR OG JÁRNÞENTIR 200MM
BRUNAMÓTSTAÐA => RE190
LOFTHLJÓÐEINANGRUN => 55 dB

FRÁRENNSLI
FRÁ ÍBÚÐUM VERÐUR NIDUR MED SÚLUM Í VERLSUN OG UNDIR PLÖTU.

NEYSLUVATN
NEYSLUVATN ER RÖR Í RÖR KERFI T.D. ALUPEX MED SÜREFNSKÁPU. (TENGISKÁPUR UNDIR VASK Í ÞVOTTAHÚSI)

UPPHITUN
UPPHITUN ER MED GÓLFGEYSLA Í ÖLLU HÚSINU, Í VERLSUN ERU GÓLFHITAGLÖGNIR Í GÓLFPLÖTU, Í ÍBÚÐUM ER GÓLFGEYSLI Í ANHYDRIT GÓLFGLÖGN Á EINHANGRUNARMOTTUM. Í VOTRYMUM ÍBÚÐAR (ANDDYKI, BAD OG ÞVOTTAHÚSI) SKAL SETJA SEMENTSBUNÐNA GÓLFGLÖGN.

INNTÖK
ERU Í TÆNIRÝMI Á 1. HÆÐ, STOFNAR TENGJAST UPP MED SÚLUM Í VERLSUN UPP Í ÍBÚÐIR, ÞAR SKAL KOMA FYRIR TENGISKISTUM UNDIR VASK Í ÞVOTTAHÚSI.

LOFTTRÆSING
LOFTTRÆSA SKAL ÖLL "LR" MERKT RÝMI.
ÖNUR RÝMI LOFTTRÆSIST UM GLUGGA

BRUNAVARNIR

Í HVERJA ÍBÚÐ KOMI 6KG SLOKKVIÐEKI OG REYKSKYJARI Í SAMRÁÐI VED SLOKKVIÐSSTJÓR / BYGGINGAFLUTRÁA ALLT BURÐARVIRKI SKAL VERA LAGMARK R60 (gr. 111,11) VEGGIR MILLI ÍBÚÐA SKULU VERA LAGMARK E190 (104,8) TVER ÖHÁÐAR FLÓTTALEIÐIR ERU ÚR HVERRI ÍBÚÐ MESTA FJARLÆGD FRÁ ÍBÚÐARDYRUM AD TRÖPPUM ER 20M (104,15)
Í VERLSUN KOMA SLOKKVIÐEKI, BRUNASLÖNGUR OG SAMTENGDIR REYKSKYJANAR. TVER MERKTAR FLÓTTALEIÐIR ERU ÚR VERLSUN OG AÐRAR TVER FRÁ LAGER. ALLAR KEYSKINGAR Á 1.HÆÐ SKULU VERA Í FLOKKI 1.
RENNHURÐ Í FLÓTTALEIÐ TENGIST REYKSKYJUNURUM OG SKAL ÖPNAST VED STRAUMRÖF

NEDRI HÆÐ SKIPTIST Í BRUNASAMSTÆÐUR MED EISO VEGG OG EIC50 HURÐUM.

ÞÓSTKASSAR
(BRÉFKASSASAMSTÆÐUR) SKAL SETJA UPP VED ÚTTRÖPPUR

UNDANÁNGUR:
1) ÖSKAD ER EFTIR UNÐANÁNGU UM KRÖFU REGLUGERÐAR UM AD HÆGT SÉ AD INNRÉTTA EINA ÍBÚÐ SAMKVEMT KÖRFUM HREYFHAMLAÐRA, ÞAR SEM ÞAD HEFÐI Í FOR MED SÉR UM TALSVERÐAN ALKA KOSTNAÐ VED LYFTU. (gr. 104,5)
2) ÖSKAD ER EFTIR UNÐANÁNGU UM HÁMARK HÆÐ ÚTTRÖPPU UPPÁ 1500MM.

ÚTHURÐIR
VERÐA ALMENNT 1050X2100mm (KARMMÁL)

INNHRURÐIR
VERÐA ALMENNT 900X2100mm (KARMMÁL)

SOPGERÐI
VERÐA SETT UPP ÚR FORSTEYPTUM HÝTUM EININGUM FRÁ BMVALLÁ. EIN TUNNA FYRIR HVERJA ÍBÚÐ OG TVER FYRIR VERLSUN OG LAGER

BÍLASTÆÐI
ERU 18 + 1. FYRIR HREYFHAMLAÐA.

GÓLFKÓTI ER AFSTÆÐUR OG ÁRVÆÐIST Í SAMRÁÐI VED BYGGINGAFLUTRÁA.

ÖLL MÁL ERU Í MILLIMETRUM NEMA ANNAD SÉ TEKID FRAM MÁLSETNING Í GLUGGA OG HURÐIR Á SMÍÐ- OG GRUNNINGUNUM ERU KARMMÁL. GERA SKAL RÁÐ FYRIR 10MM FUGU UM HVERFIS GLUGGA.

ÖLL MÁL SANNKREYST Á STADNUM ÁÐUR EN SMÍÐI HEFST

ALLAR BYGGINGAREININGAR SKULU VERA VOTTADAR SAMKVEMT REGLUGERÐ. (gr 120, 121)

KÓLNUNARTÖLUR:	U-GILDI
BOTNPLATA:	0,3 75MM FRAUDPLAST 24kg/m3
ÚTVEGGIR	0,4 100MM STEINULL/VEGGPLATA
GLUGGAR	2,0 TVÖFALT K-GLER
HURÐIR	3,0
ÞAK	0,2 200MM STEINULL/ÞÉTTULL

SKÝRING TÁKNA	
BO	BJÖRGUNAROP
E160	ELDVARNARVEGGUR
EIC50	ELDVARNARHURÐ
GF	GÓLFTRÆSIFALL
GR	GÓLF KÓTI Á GRUNNINGUN
GR	KÓTI Á SMÍÐMYND / ÚTLITI
L	LÆSTUR LYFASKÁPUR
LR	LOFTTRÆSING
R	REYKSKYJARI
SB	STEYPTIBAD
SL	SLOKKVIÐEKI
01 02	ÞAKNIDURFALL
	NOTEYNINGAR NÚMER FMR


MATSHLUTI 01

HILMISGATA 2-10 - 900 VESTMANNAEYJUM

BRÚTTÓ FLÖTUR 1.HÆÐ	723,5
BRÚTTÓ FLÖTUR 2.HÆÐ	723,5
BRÚTTÓ FLÖTUR SAMTALS	1447,0 M2

BRÚTTÓ RÚMMÁL BOTNPLÖTU	144,7
BRÚTTÓ RÚMMÁL 1. HÆÐ	2554,0
BRÚTTÓ RÚMMÁL 2.HÆÐ	2242,9
BRÚTTÓ RÚMMÁL ÞAKRÝMIS	636,7
BRÚTTÓ RÚMMÁL SAMTALS	5578,2 M3

LAND NÚMER	X
STARÐ LÓÐAR	X
NÝTINGARHLITFALL	X
STADGREINIR	X

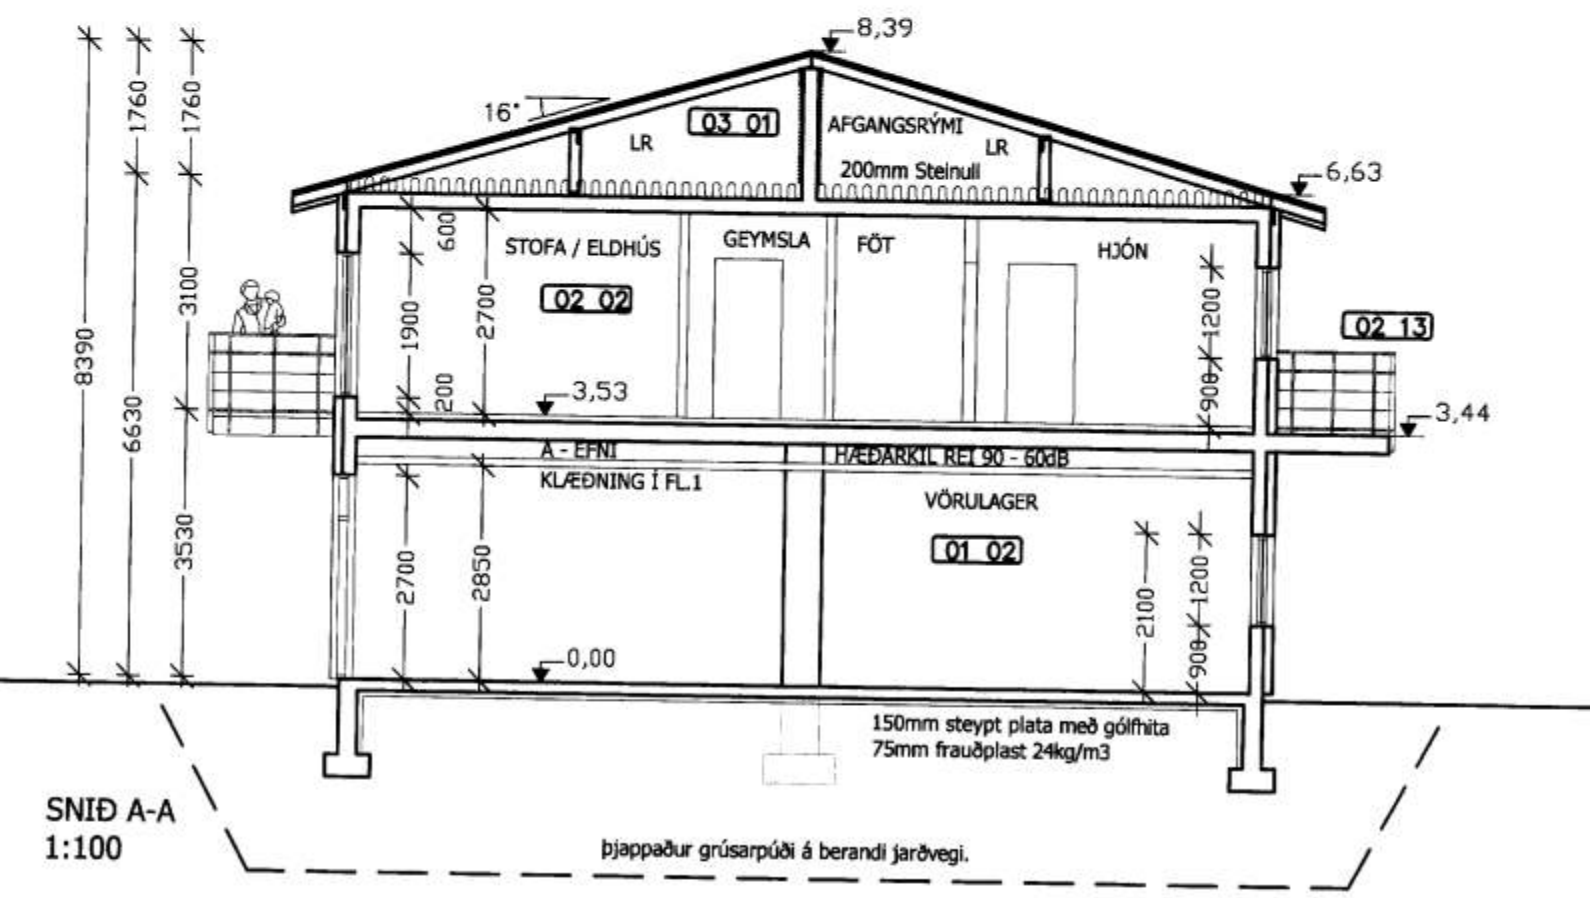

SNID A-A
1:100

SAMÞYKKT AF BYGGINGARFULLTRÁA
2. JÚLÍ 2008
Sigrún Svan Dóttir
BYGGINGARFULLTRUJONI VESTMANNAEYJUM

HILMISGATA 2-10. VESTMANNAEYJUM
ADALUPPDRAETTIR
FJÖLBÝLISHÚS 101
AFSTÖÐUMYND
SKÝRINGAR
SNID A-A
MÁL NÚM. 07046 3FM 3FM 16.06.2008
JÓN FRÍDRÍK MATTHÍASSON KT: 021171 - 5069
EYRAVEGI 32. 800 SELFOSS
M2 TEIKNISTOFA EHF - KT: 690506-0680