


GRUNNMYND 1. HÆÐ

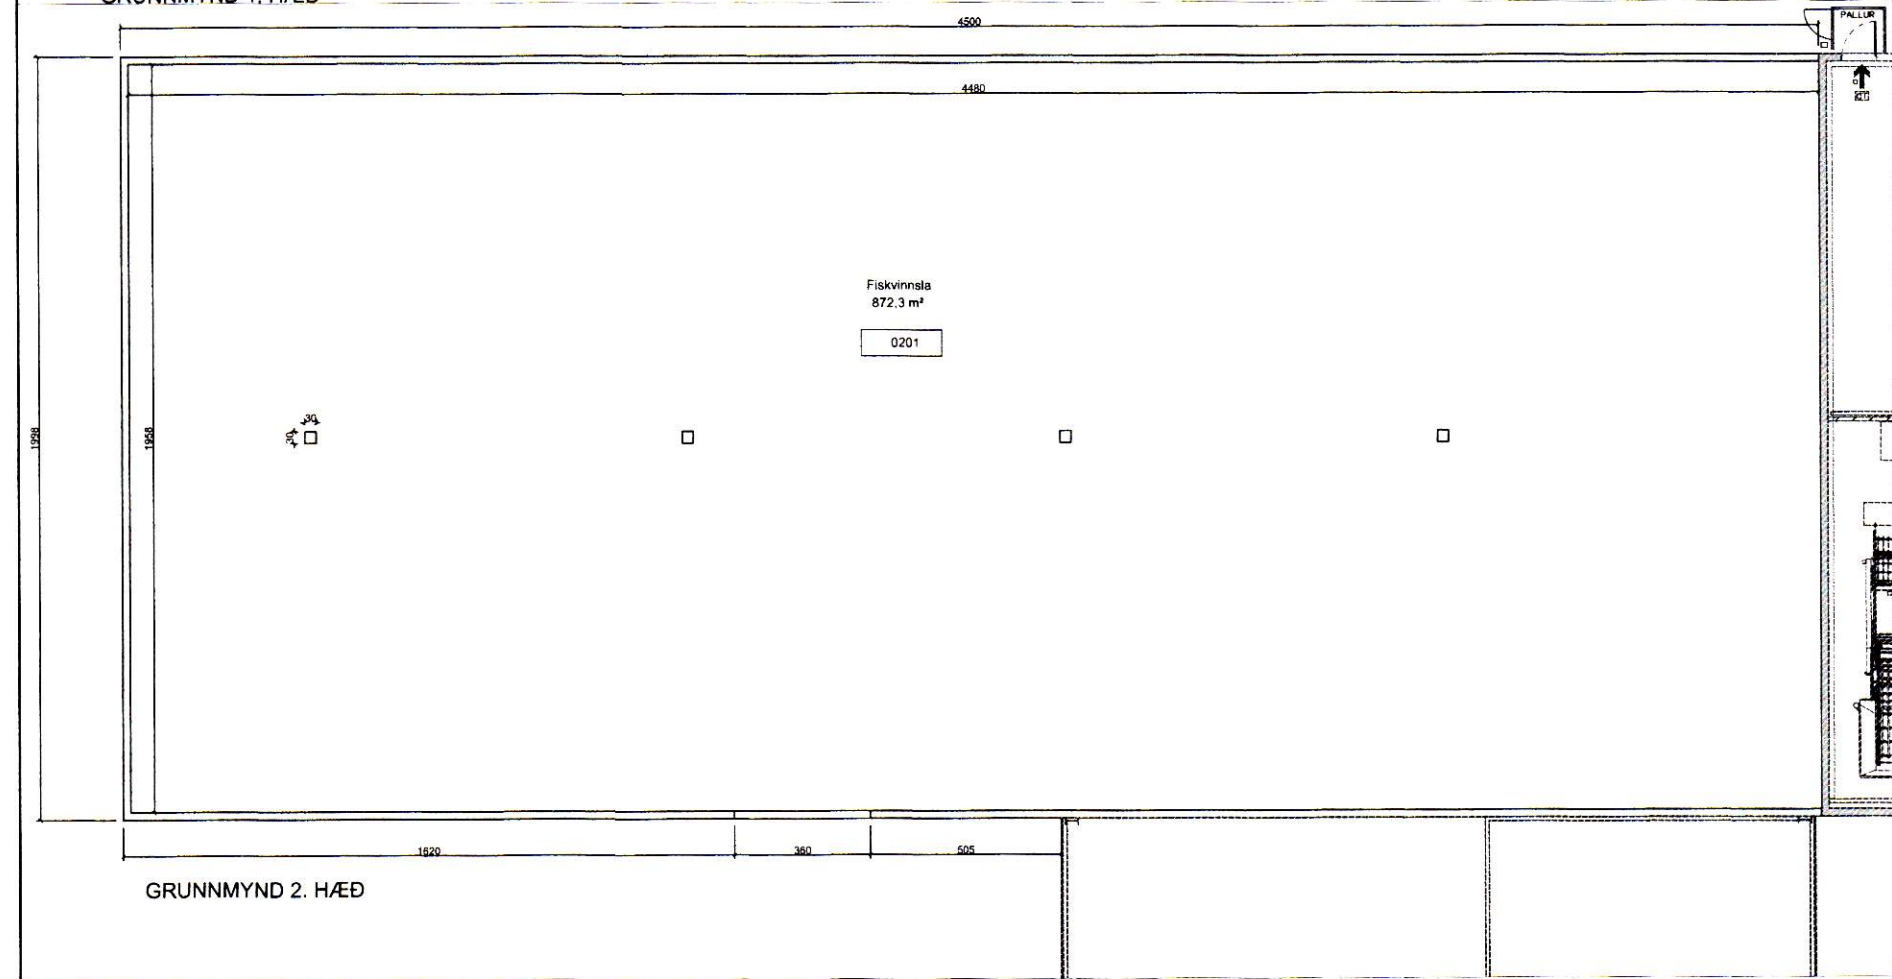

GRUNNMYND 2. HÆÐ



SAMÞYKKT AF BYGGINGARFULTRÚA  
 6. DES. 2022  
*Sigurður Bj*  
 BYGGINGARFULTRÚINN Í VESTMANNNAEYJUM

TILVÍSUN


ÚTG. DAGS SKYRINGAR TEIK. HANN RYNT SAMÞ.

ÚTG. DAGS	HANNAD	MÆLIKVARDI
01.12.2022	BM	1:100
YFIRFARID	TEIKNAD	
	BM	

SAMÞYKKT:  
 HLÍÐARVEGUR 3 - UPPMÆLING  
 900 VESTMANNNAEYJAR  
 Grunnmyndir og Afstöðumynd

VERKFAANG	2201 TEIKNING	100 -
-----------	---------------	-------