


A SNIÐ - GRAFTARPLAN  
001 1:100

ATHUGIÐ:  
Ákvörðun um að grunda mannvirkið á þjöppaða fyllingu var tekin á framkvæmdatíma með hliðsjón af ástandi jarðlaga í grunni.

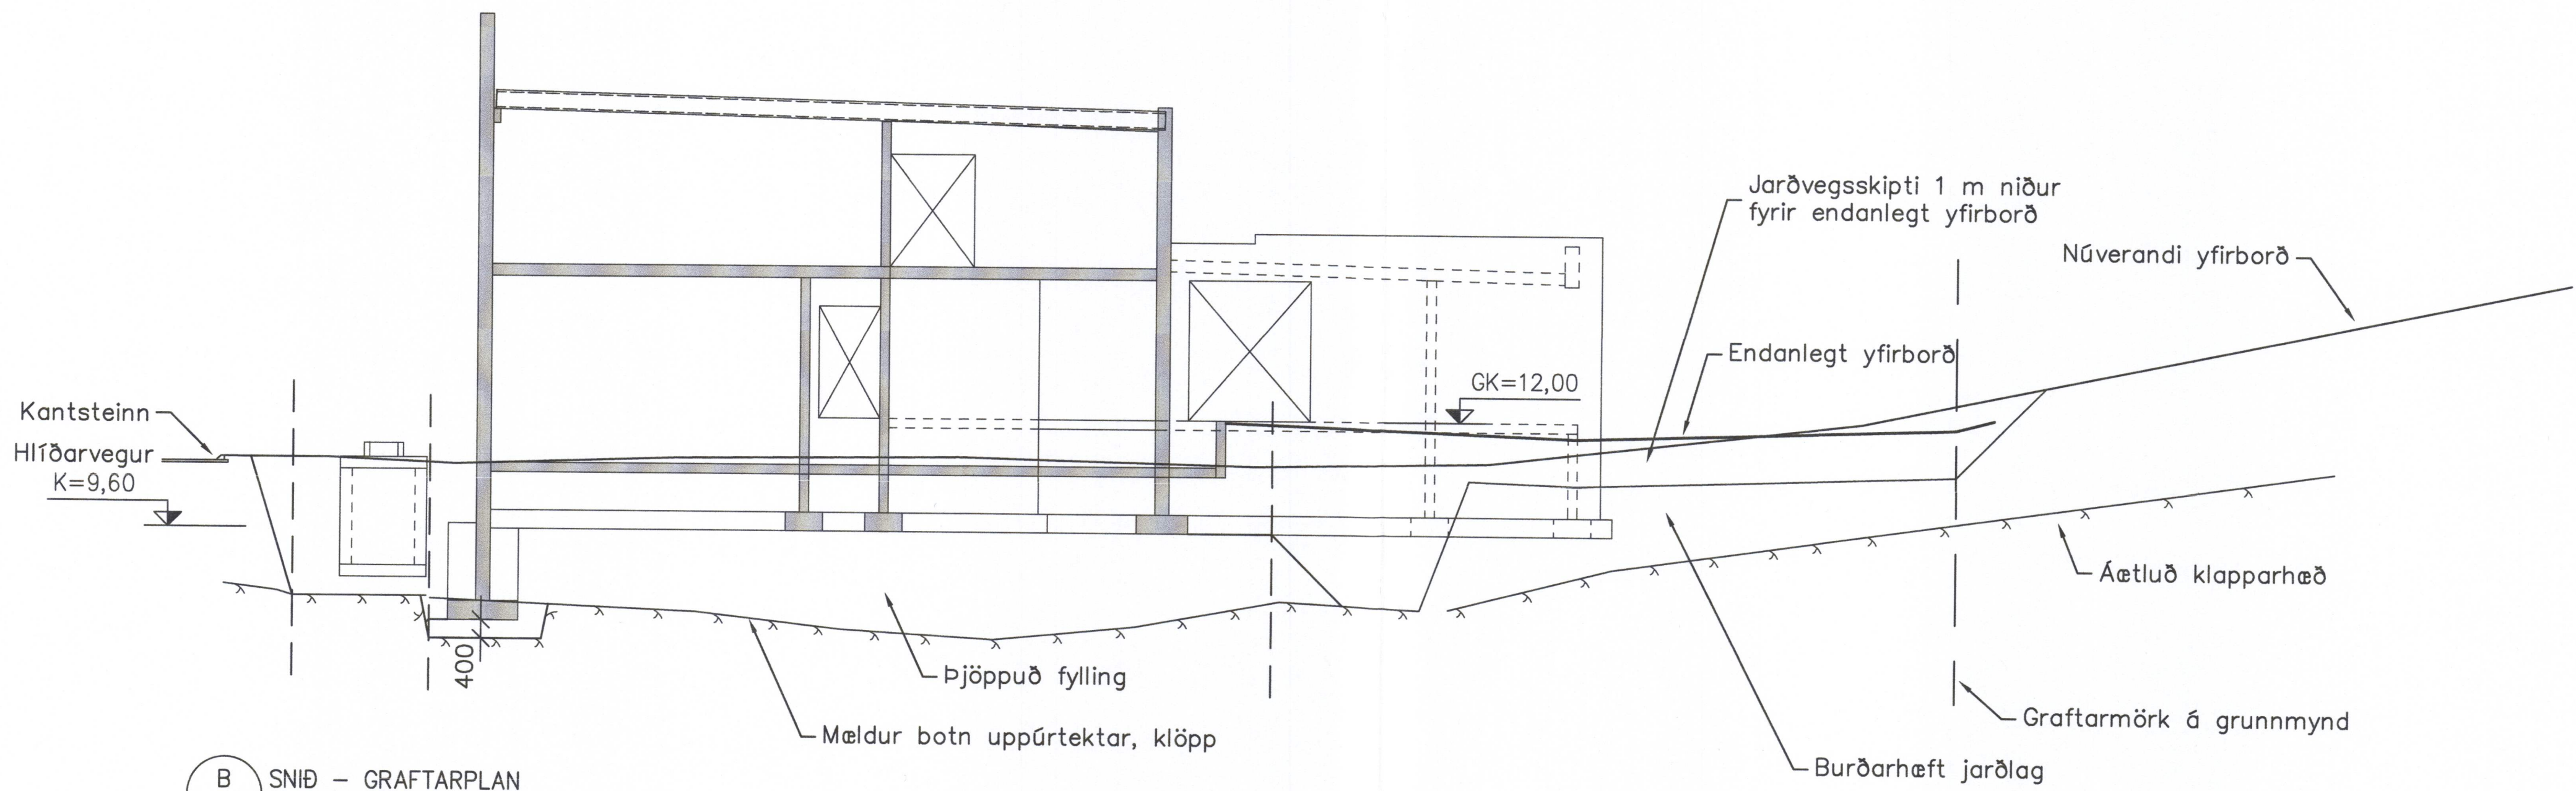

B SNIÐ - GRAFTARPLAN  
001 1:100

SKÝRINGAR:  
Mannvirkið er grundað á vel þjöppaðri fyllingu. Leyfilegt álag á fyllinguna er 400 kN/m².  
Þjöppun fyllingar er lýst í verklýsingu. Í henni eru einnig þjöppunarkröfur.

881343-4849

B	2017-07-10	Grundun á fyllingu	SJ
A	2017-04-11	Vinnuteikning	SJ
ÚT.	DAGS.	BREYTING	SAMP.

**VERKÍS**  
HANNAD: AKS/SæJ HÁr SAMP.: SJ  
VERKFANG: 07257

**HS VEITUR HF**  
Brekkustíg 36  
260 Reykjanesbær  
Sími: 422 5200  
Fax: 421 4727  
Netfang: hs@hs.is

HITAVEITA VESTMANNAEYJUM  
Varmadæla  
Jarðvinnuteikningar  
Snið

MRV.:	1:100	DAGS.:	2016-12-19
KKS FERLI:	-		

TEIKNAR: C10.011  
SAMP. FRUMSTÆÐA: B

