


1 SNÍÐ  
C50.204 1 : 50

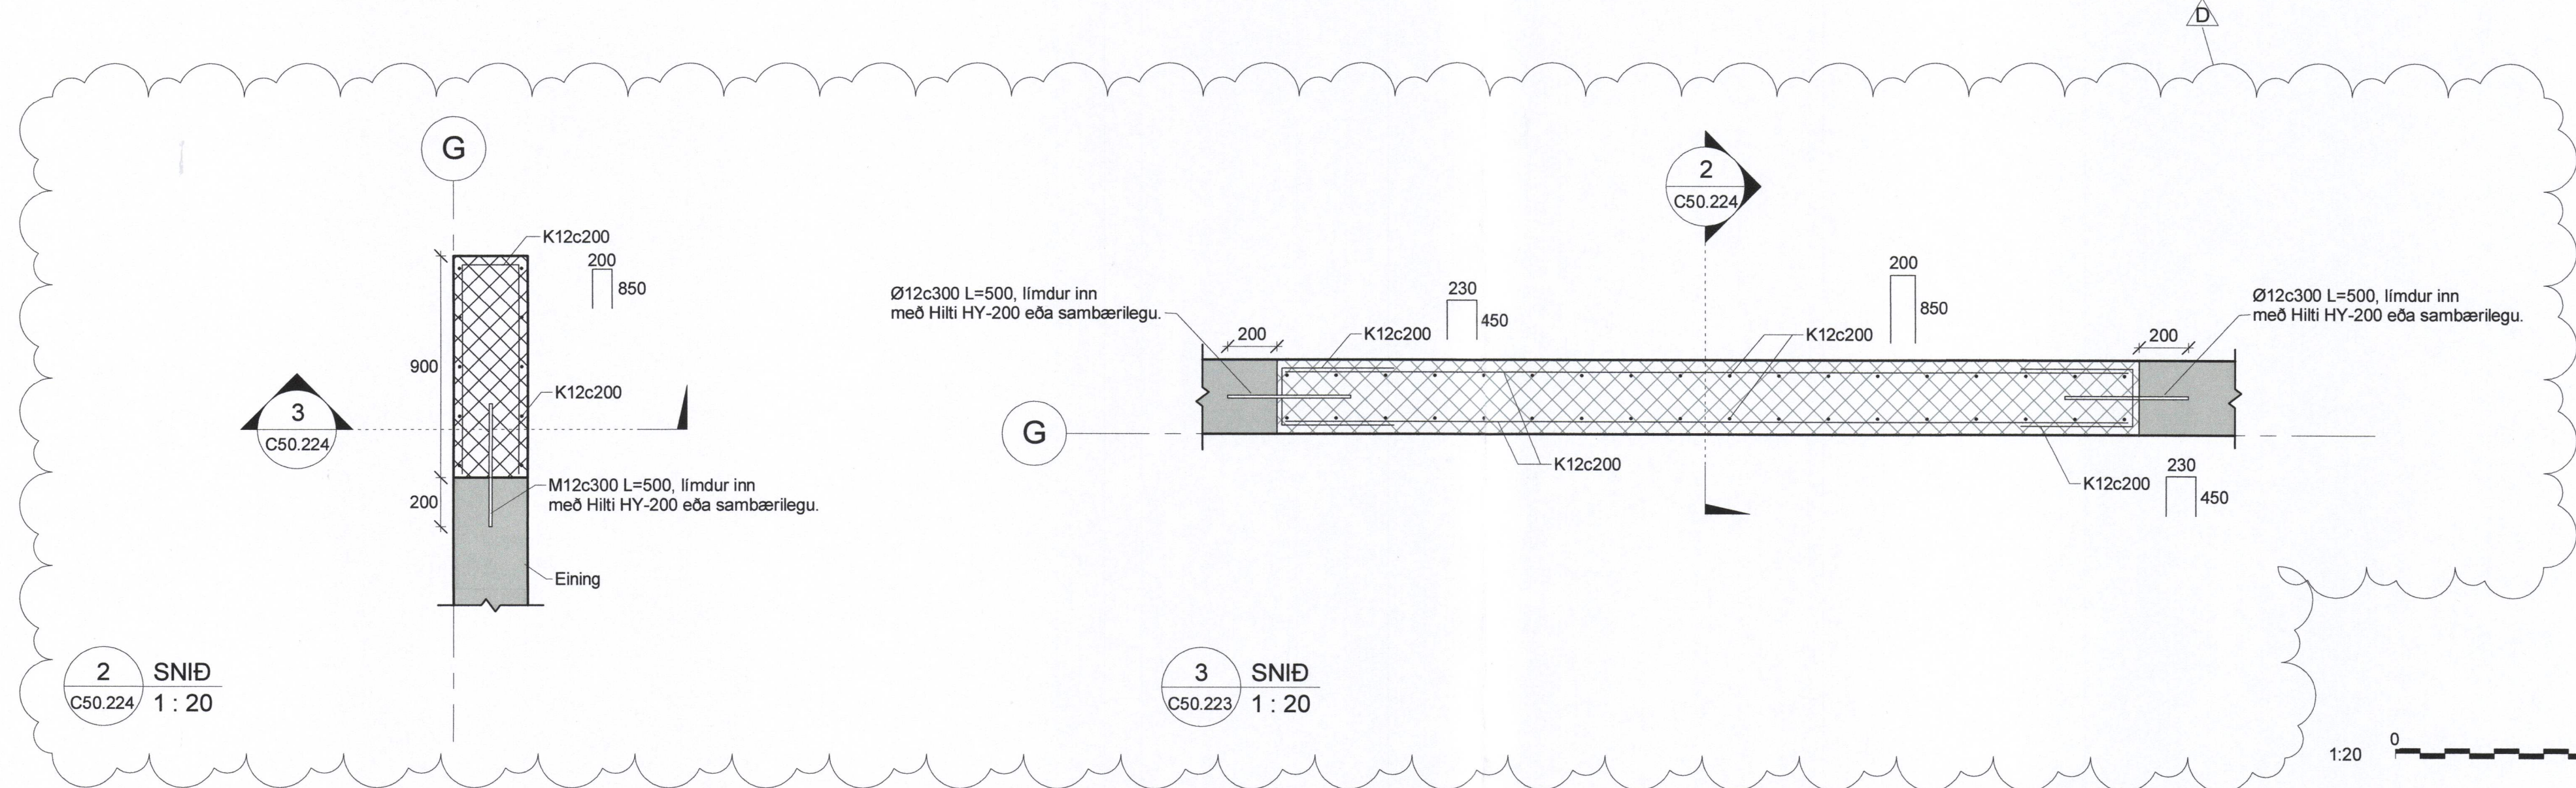

2 SNÍÐ  
C50.224 1 : 20

3 SNÍÐ  
C50.223 1 : 20

**SKÝRINGAR**

Nema annað komi fram er grunnbending eftirlarandi:

Járnabending skal ná 800 mm upp fyrir steypuskil að lágmarki. Grunnbending er ekki sýnd á teikn, þar sem ekki er sýnd járn í veggendum og kringum op skal bending vera eins og sýnt er á skýringarblaði C50.000.

**EININGAR**

Veggjum í varmadælurými hefur verið breytt í forsteypar einingar. Sjá einingateikningar Einingasmíðjunar.

D	2017-11-16	STEYPTI   EININGU/BREYTINGAR	SJ
C	2017-10-03	STEYPTI   EININGU	SJ
B	2017-09-05	VEGGJUM BREYTTI   EININGAR	SJ
A	2017-03-31	VERKTEIKNING	SJ
ÚT.	DAGS.	BREYTING	SAMB.

**VERKÍS**  
0812 43-4849

HANNAÐ:	KPS	RYNI:	HÁr	SAMP.:	SJ
VERKFANG:	07257				

**HS VEITUR HF**  
Brekkestig 36  
260 Reykjanesbær  
Sími: 422 5200  
Fax: 421 4727  
hsveitur@hsveitur.is

**HITAVEITA VESTMANNAEYJUM**  
Varmadæla

Steyptyrkarstál Teikningar  
Vegg Ásýndir, Sníð

MKV:	1:20/1:50	DAGS:	11/18/16
KKIS FERLU:			

TEKNI NR.:	C50.224	ÚTG.:	D
------------	---------	-------	---

SAMÞYKKT AF BYGGINGARFULLTRÚA  
Gunnar Guðmundsson 2405654399