


1 SNID  
C50.203 1 : 50



2 SNID  
C50.203 1 : 50

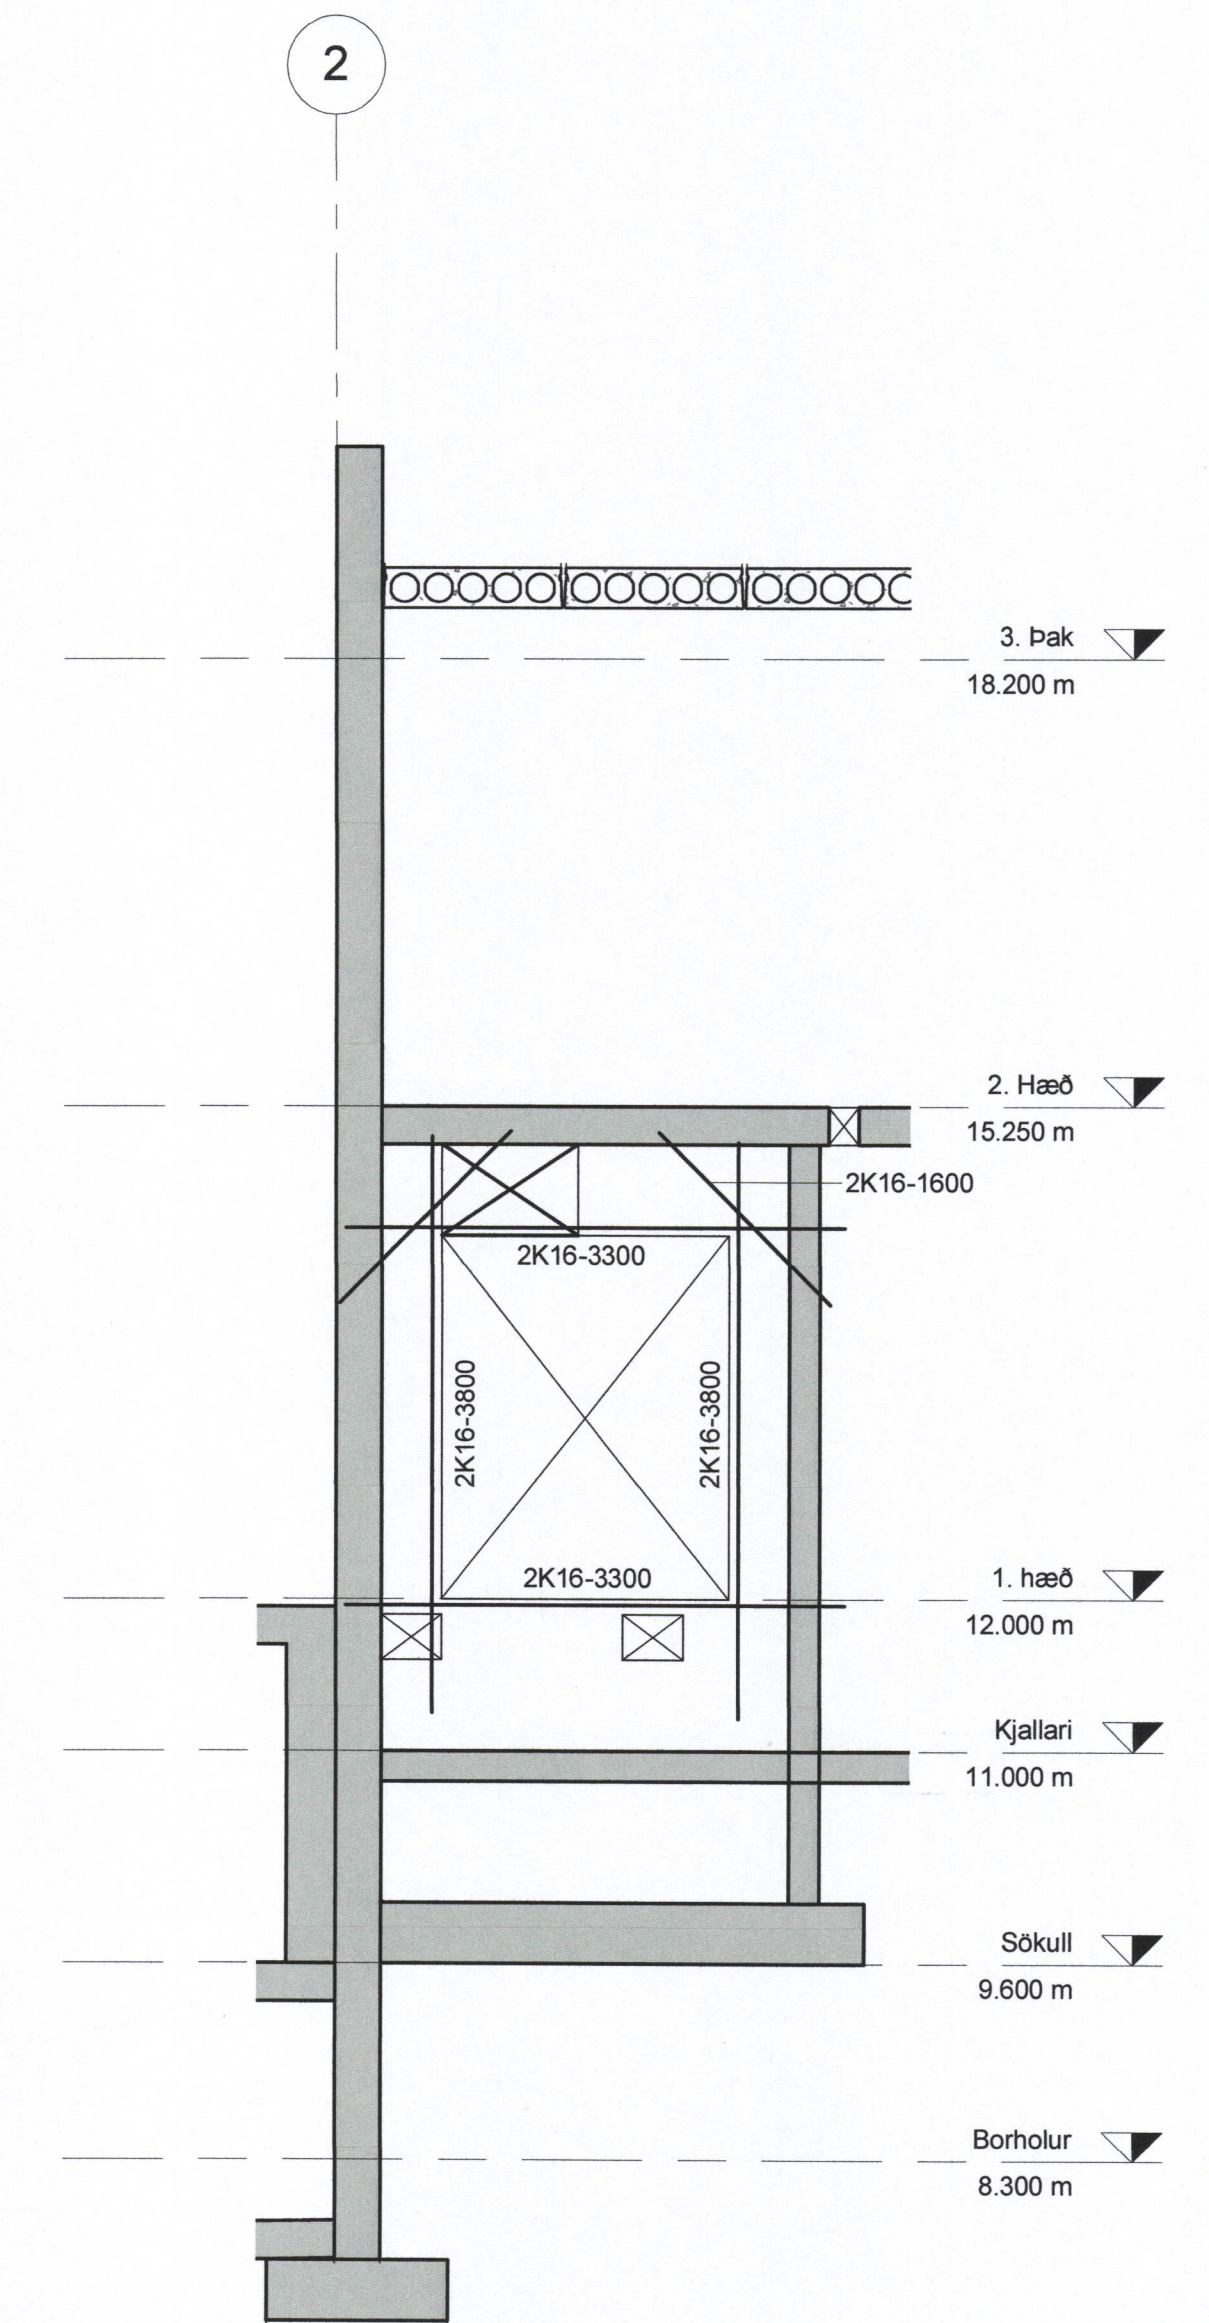

**SKÝRINGAR**

Nema annað komi fram er grunnbending eftirfarandi:  
Járnabending skal ná 800 mm upp fyrir steypuskil að lágmarki. Grunnbending er ekki sýnd á teikn. Þar sem ekki er sýnd járn í veggendum og kringum op skal bending vera eins og sýnt er á skýringarblaði C50.000.

**EININGAR**

Veggjum í varmadæluými hefur verið breytt í forsteypar einingar. Sjá einingateikningar Einingasmíðunar.

E	2017-11-30	VEGGIR LAGFÆRDIR	SJ
D	2017-11-28	BREYTINGAR Á HOLPLÖTUM	SJ
C	2017-09-06	VEGGJUM BREYTT Í EININGAR	SJ
B	2017-06-08	BREYTINGAR	SJ
A	2017-03-31	VERKEIKNING	SJ

ÚT.	DAGS.	BREYTING	SAMP.

**VERKÍS**  
081243-4849

HANNAÐ:	KPS	RYNI:	HÁr	SAMP:	SJ
VERKFANG:	07257				

**HS VEITUR HF**

Brekkustíg 36  
260 Reykjanesbær  
Sími: 422 5200  
Fax: 421 4727  
hsveitur@hsveitur.is

HITAVEITA VESTMANNNAEYJUM  
Varmadæla  
Steypustyrktarstál Teikningar  
Vegg Ásýndir

MKV:	1 : 50	DAGS:	11/22/16
------	--------	-------	----------

KKS FERLI=

TEKNI NR.: C50.226 ÚTG.: E

SAMP/EININGARHÖNNUNDIR: *Gunnar Einarsson* 2405654399