


SKÝRINGAR

Nema annað komi fram er grunnbending eftirfarandi:
Járnabending skal ná 800 mm upp fyrir steypuskil að lágmarki. Grunnbending er ekki sýnd á teikn. Þar sem ekki er sýnd járn í veggendum og kringum op skal bending vera eins og sýnt er á skýringarblaði C50.000.

EININGAR


Veggjum í varmadælurými hefur verið breytt í forsteyptar einingar. Sjá einingateikningar Einingasmíðunar.

1 SNID
C50.204 1 : 50

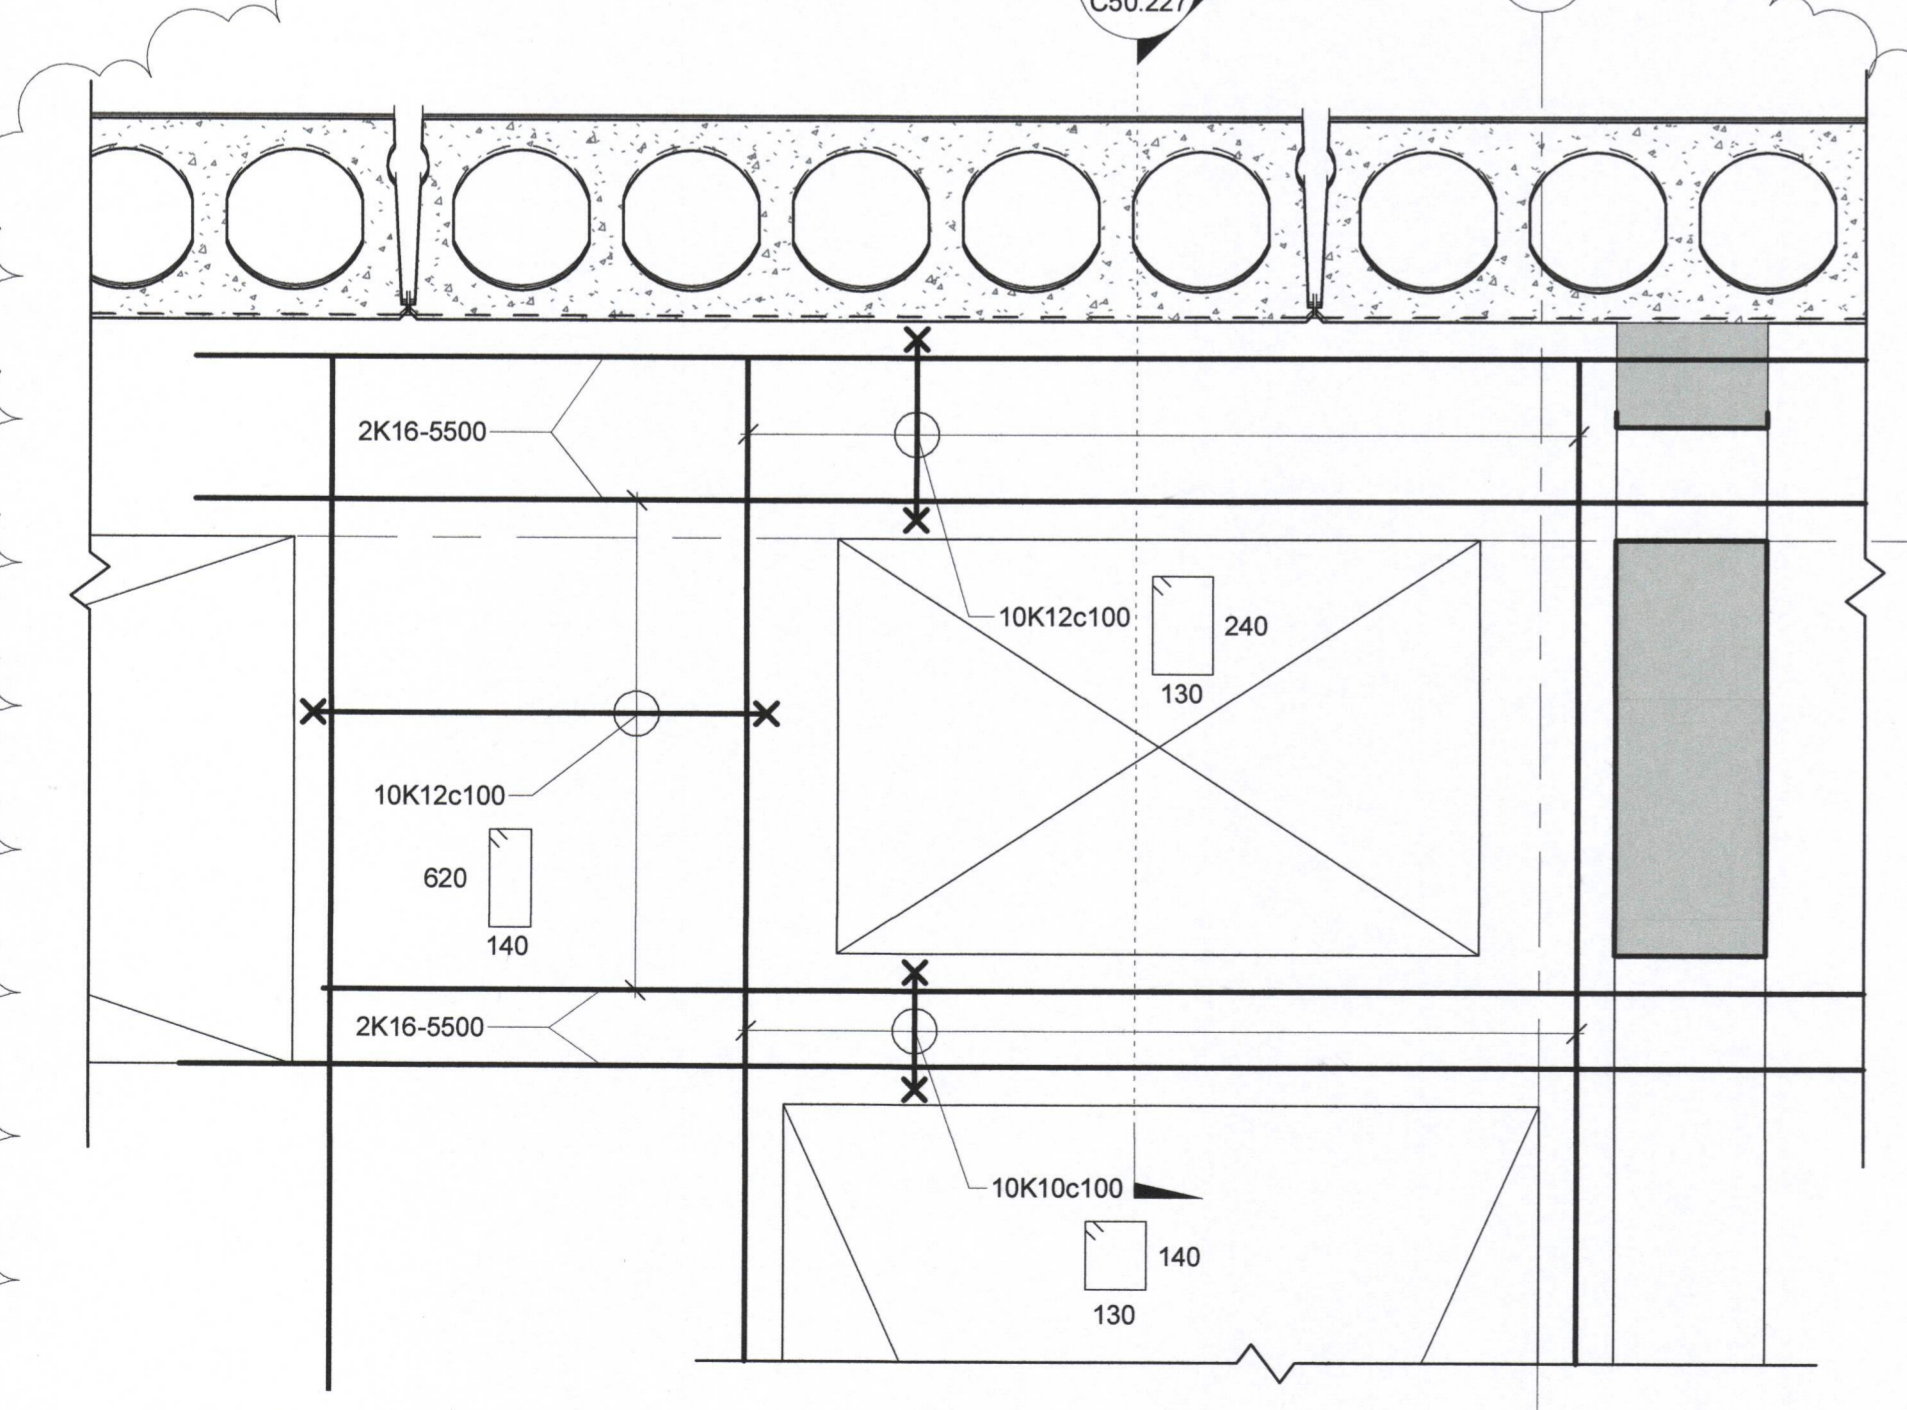


3 DEILI
C50.227 1 : 10



2 SNID
C50.203 1 : 50

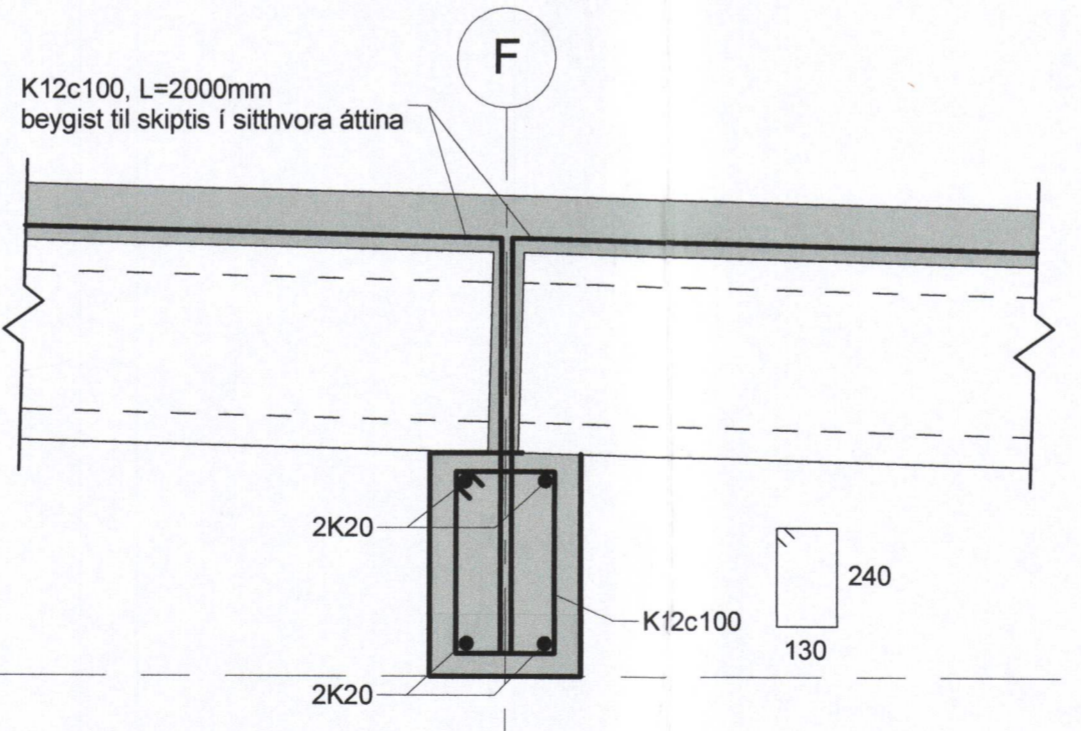

4 SNID
C50.227 1 : 10

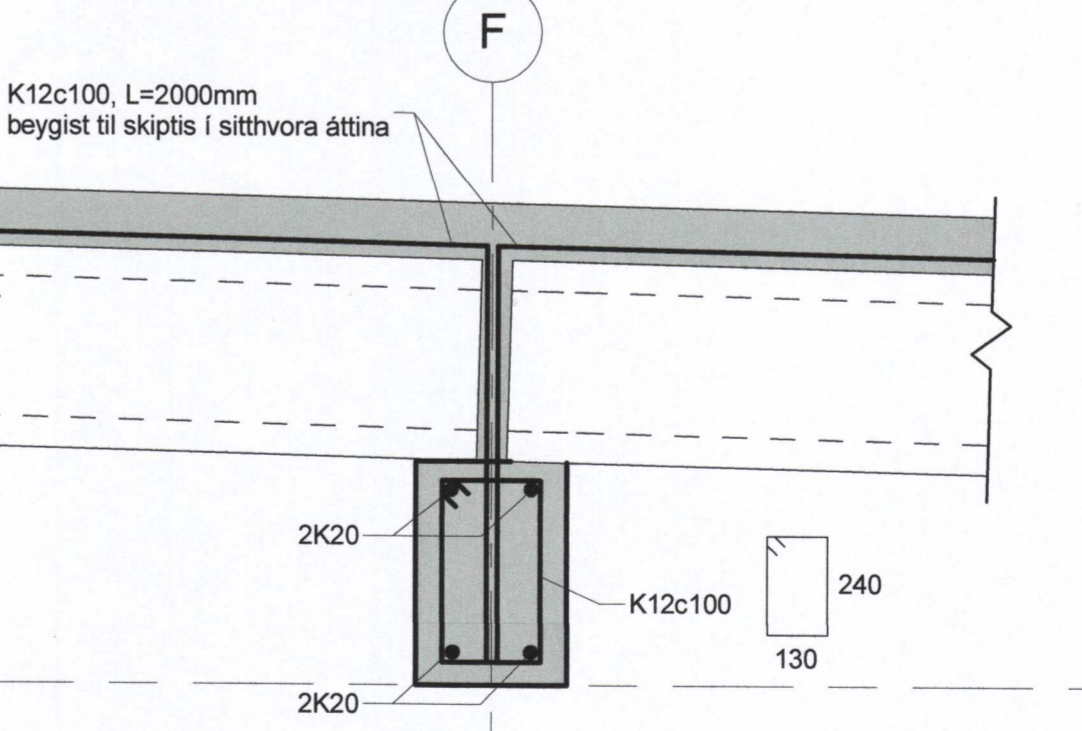

5 SNID
C50.227 1 : 10

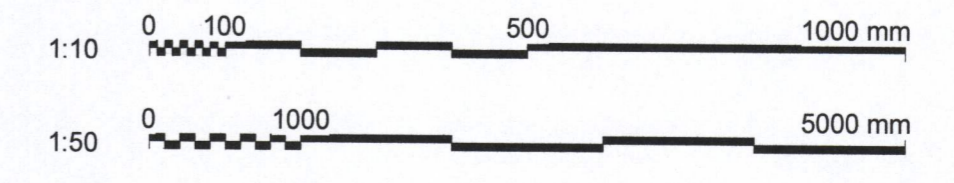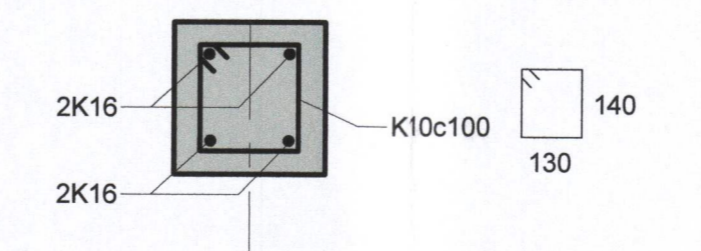

E	2017-12-06	GATI BÆTT VID	SJ
D	2017-11-28	JÄRN BENDINGU BÆTT VID	SJ
C	2017-09-05	VEGGJUM BREYTT Í EININGAR	SJ
B	2017-08-08	BREYTINGAR	SJ
A	2017-03-31	VERKTEIKNING	SJ
UT.	DAGS.	BREYTING	SAMB.

VERKÍS
081243-4849
HANNAD: KPS RYNE: HÁr SAMB.: SJ
VERKFANG: 07257

HS VEITUR HF
Brekkustíg 36
260 Reykjanesbær
Sími: 422 5200
Fax: 421 4727
hsveitur@hsveitur.is

HITAVEITA VESTMANNNAEYJUM
Varmadæla
Steyptustarstál Teikningar
Vegg Ásýndir

MKV:	1:50/1:10	DAGS:	11/22/16
KKS FERLI:			

TEIKN NR.: C50.227 ÚTG.: E
SÁMREYMINGARHÖNNUNUR: *Genes Gertum 2405654399*