


SAMBAND AF BYGGINGARFULLTRÖA  
29. MAI 2017  
BYGGINGARFULLTRÖA

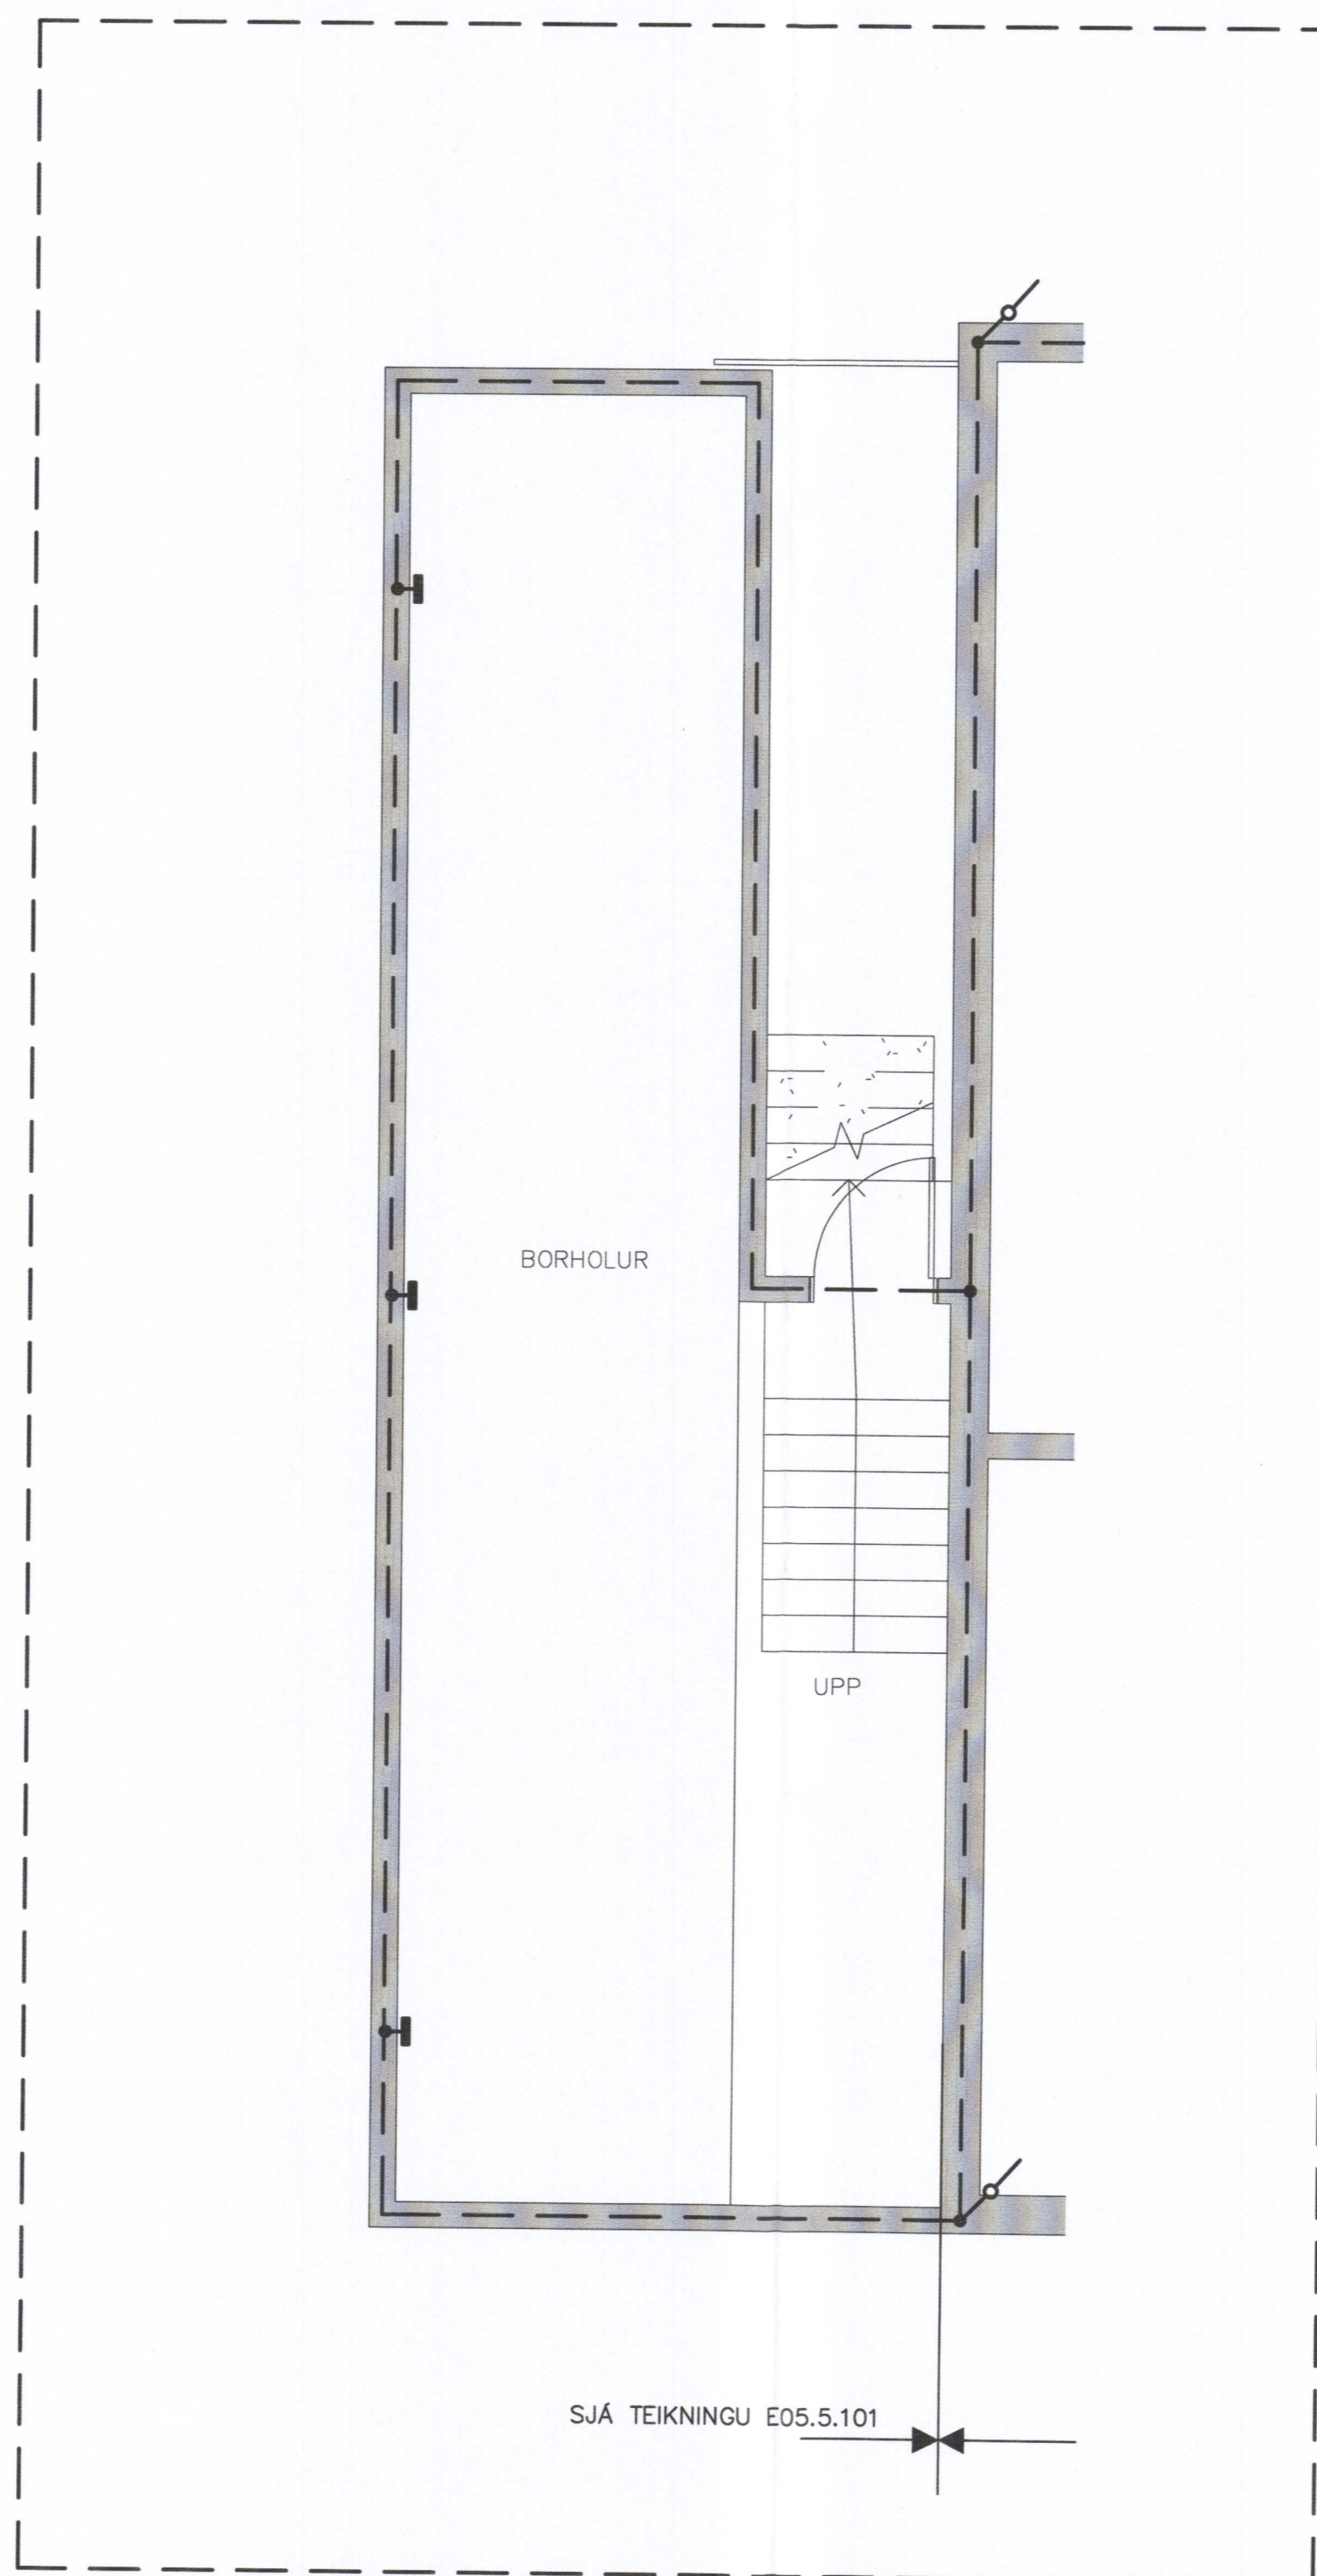


DÆLUKJALLARI

SKÝRINGAR:

- ① 120mm<sup>2</sup> EIRTAUG SKAL TENGÐ VÍÐ TENGIKLOSSA MÓTOR UNDIRSTÖÐU
- ② 25mm<sup>2</sup> FORTINUB EIRTAUG SKAL TENGÐ VÍÐ STELL LOFTRÆSINGAR OG I TENGIKLOSSA.
- ③ 25mm<sup>2</sup> EIRTAUG SKAL TENGÐ VÍÐ GRINDARGÓLF OG TENGIKLOSSA.
- ④ SKREFSPENNUVÖRN 700mm FRÁ GÍVEGG OG 300mm UNDIR FULLFRÁ-GENGNUM JARÐVEGS-YFIRBÖÐI. ÞETTA GILDIR FYRIR ALLAR TENGINGAR FRÁ STEYPUSTYRKAR-JÁRNI I EIRUMLYKJU-HRING SKREF SPENNUVARNAR.
- ⑤ JARÐTAUG TIL SÍÐARI NOTA.
- ⑦ JARÐTAUG TEKIN UPP VEGGINN OG TENGÐ I JARÐTAUGINA SEM LIGGUR I KRINGUM BYGGINGUNA.
- ⑧ 500mm FRÁ FULLFRÁGENGNUM GÓLFI
- ⑨ 35mm<sup>2</sup> FORTINUB JARÐTAUG TENGÐ VÍÐ UNDIRSTÖÐUR SKÁPA OG I TENGLIKLOSSA.

F.h. VERKÍS  240751-2679

-	-	-
-	-	-
-	-	-
-	-	-
A	2017-04-06	VERKTEIKNING
ÚT.	DAGS.	BREYTING
		SAMP.

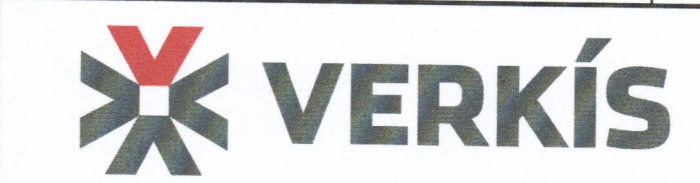

HANNAÐ:	EMS	RÝNI:	KEG	SAMP.:	EKP
VERKFANG:	07257				

 **HS VEITUR HF**

Brekkustíg 36  
260 Reykjanesbær  
Sími: 422 5200  
Fax: 421 4727  
Netfang: hs@hs.is

HITAVEITA VESTMANNAEYJUM  
Varmadæla  
Jarðskaut  
Grunnmynd, dælujallari

MKV.:	1:50	DAGS.:	2017-04-03
KKS FERLI:	-		
TEIKN.NR.:	E05.5.001	ÚTG.:	A
SAMRÆMINGARHÖNNUNUR:	